


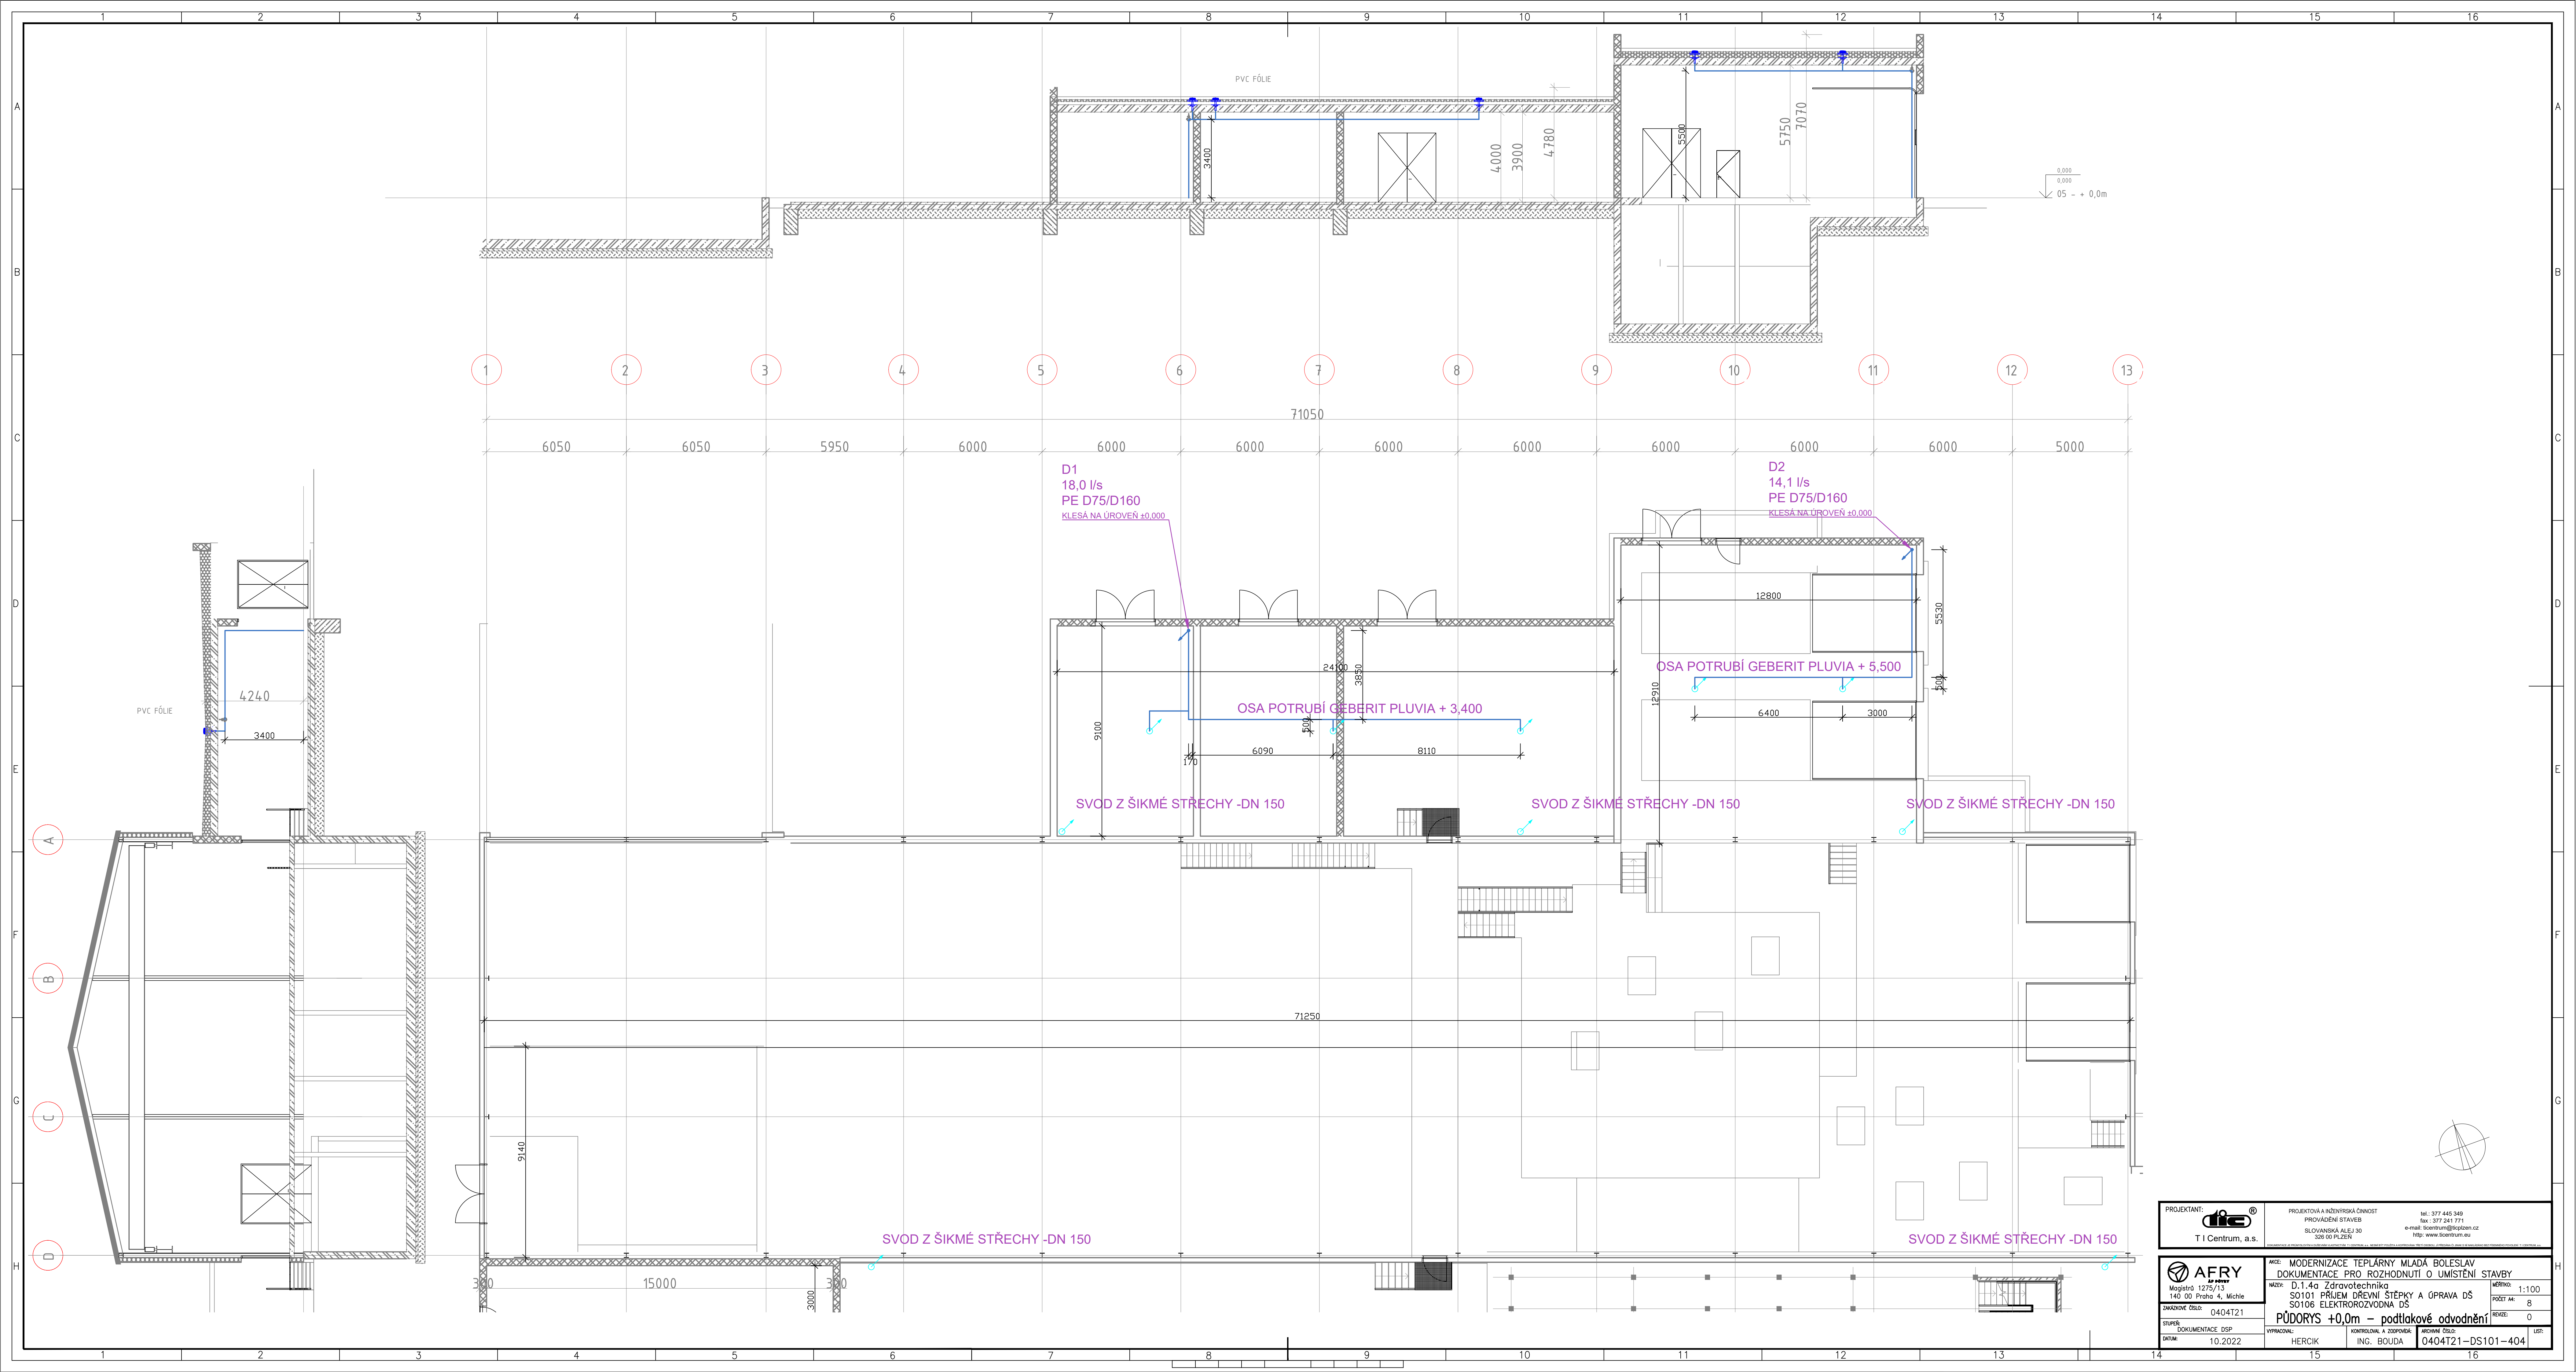

PROJEKTANT: T I Centrum, a.s.	PROJEKTOVÁ A INŽENÝRSKÁ ČINNOST PROVÁDĚNÍ STAVBY SLOVANSKÁ ALÉJ 30 320 00 PLZEŇ	tel.: 377 445 349 fax: 377 241 771 e-mail: iscenrum@iscenrum.cz http://www.iscenrum.eu
	AKCE: MODERNIZACE TEPLÁRNY MLADÁ BOLESLAV DOKUMENTACE PRO ROZHODNUTÍ O UMÍSTĚNÍ STAVBY NÁZEV: D.1.4a Zdravotnická S0101 PRŮEM DŘEVNÍ ŠTĚPKY A OPRAVA DŠ S0106 ELEKTOROROVODNA DŠ PŮDORYS +0,0m – podtlakové odvodnění	
AFRY Městský 1275/13 140 00 Praha 4, Michle	ZAMAKOVÉ ČÍSLO: 0404T21 STUPEŇ: DOKUMENTACE DSP DATA: 10.2022	VYPRACOVAL: HERCIK KONTROLOVAL A ZODPOVÍDÁ: ING. BOUDA ARCHIVNÍ ČÍSLO: 0404T21-DS101-404 LIS: