


ŘEZ 1-1

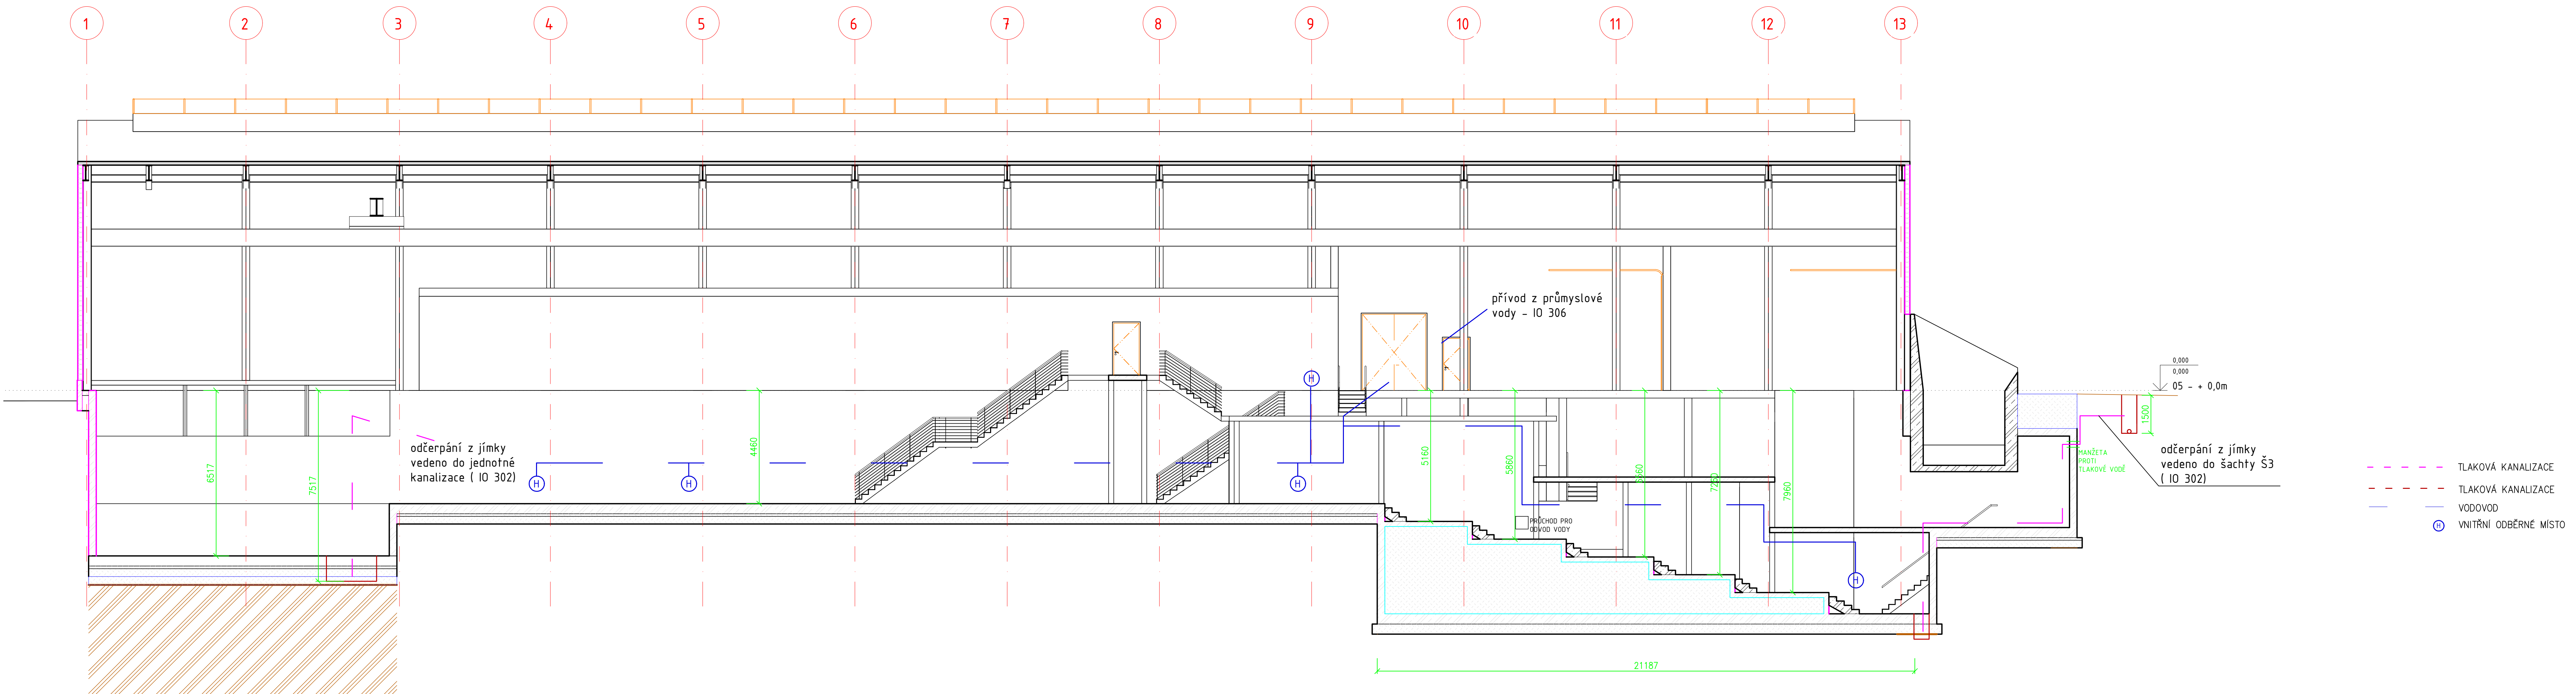

- TLAKOVÁ KANALIZACE
- TLAKOVÁ KANALIZACE
- VODOVOD
- VNITŘNÍ ODBĚRNÉ MÍSTO

PROJEKTANT: T I Centrum, a.s.	PROJEKTOVÁ A INŽENÝRSKÁ ČINNOST PROVÁDĚNÍ STAVEB SLOVÁNSKÁ ALÉJ 30 206 00 PÍZEŇ tel.: 377 445 349 fax: 377 241 771 e-mail: tcentrum@tcentrum.cz http: www.tcentrum.eu
AFRY Magistrů 1275/13 140 00 Praha 4, Michle	AKCE: MODERNIZACE TEPLÁRNY MLADÁ BOLESLAV DOKUMENTACE PRO VYDÁNÍ STAVEBNÍHO POVOLENÍ NÁZEV: D.1.4a Zdravotechnika S0101 PŘÍJEM DŘEVNÍ ŠTĚPKY A OPRAVA DŠ S0106 ELEKTROROZVODNA DŠ ŘEZ 1-1 MĚŘKOV: 1:100 PRŮJ. A4: 8 REVIZ. 0
STUPEŇ: DOKUMENTACE DSP DATA: 10.2022	VYPRACOVAN: HERCIK KONTROLOVAL A ZODPOVÍDÁ: ING. BOUDA ARCHIVNÍ ČÍSLO: S404T21-DS101-406 LIS: