


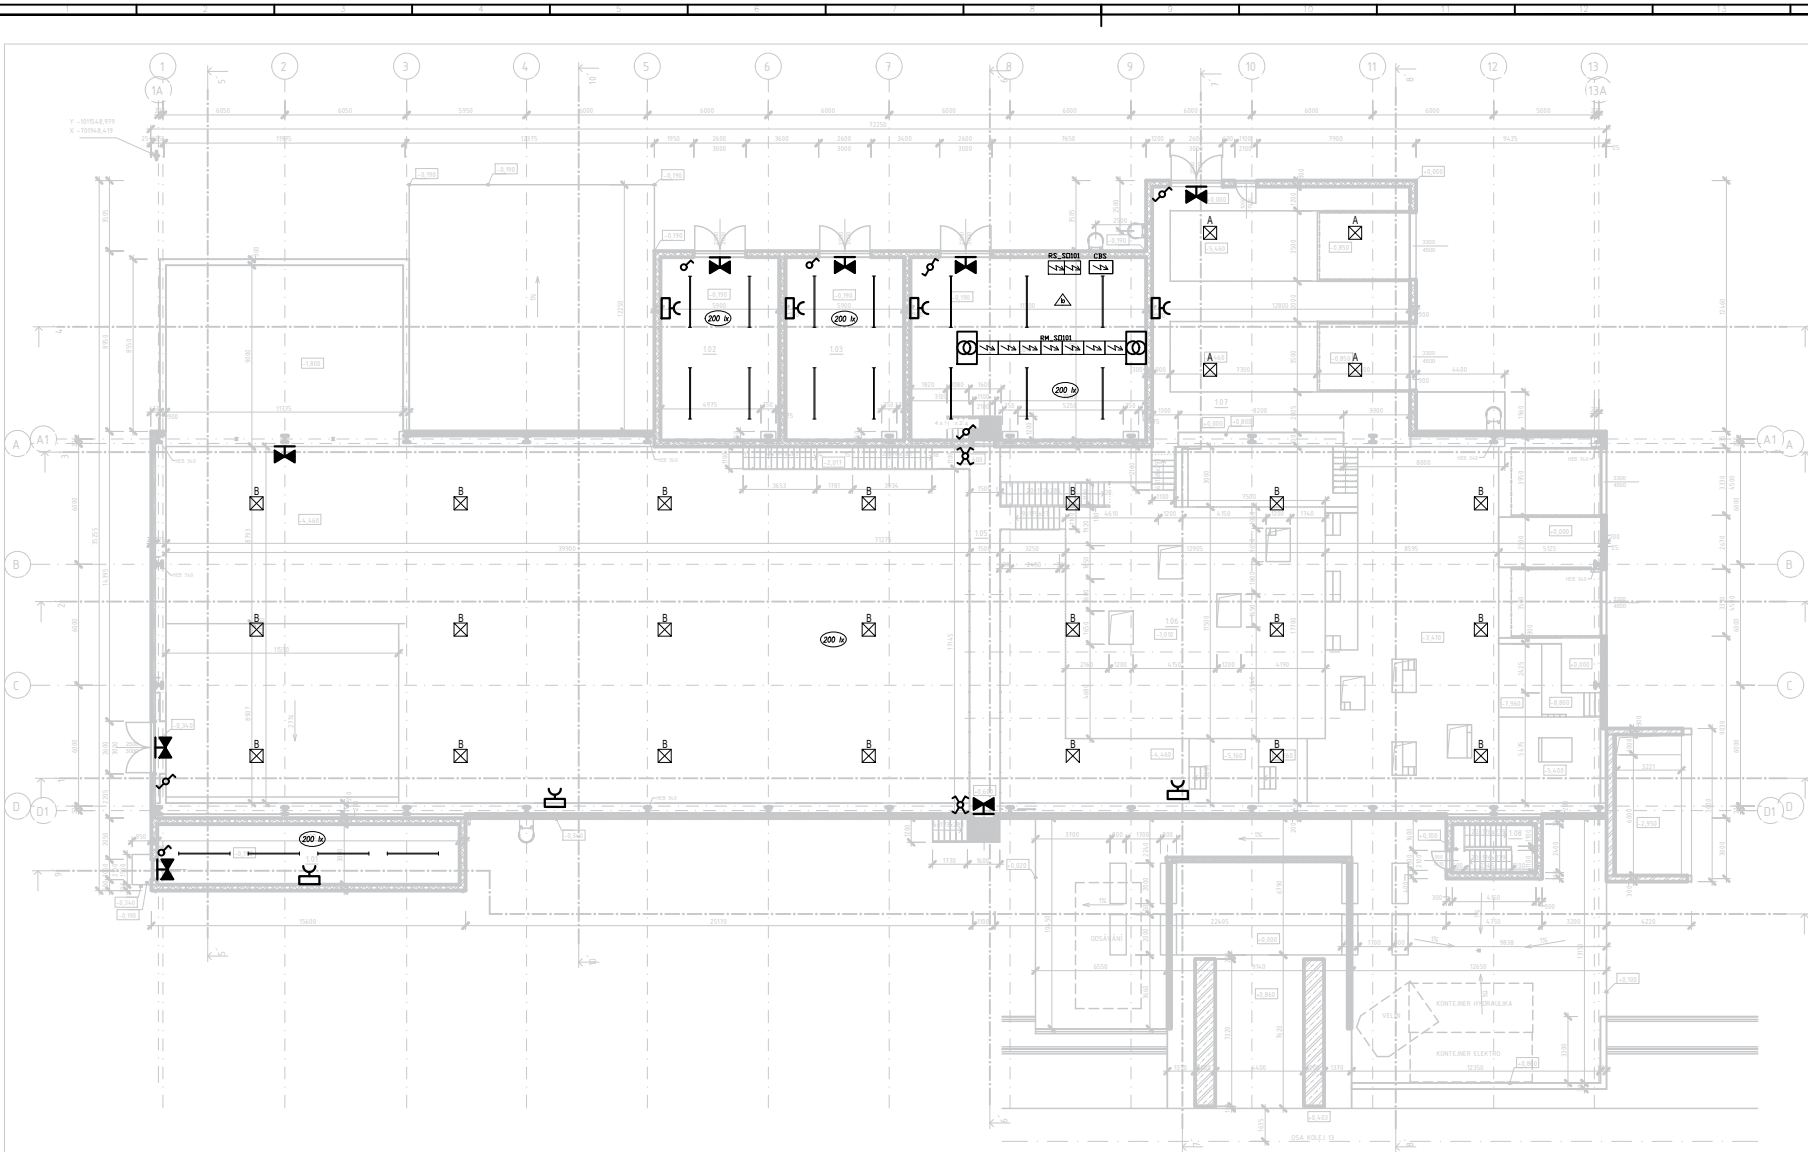

Tabulka místností +0,0m				
Číslo	Název	Plocha	Podlahový	Potrubní

LEGENDA

- XSA zásuvková skříň 1x16 A / 400V AC; 2x16A / 230V AC; IP54
- SB vypínač 230V AC, 10A, faz. 1
- SB vypínač 230V AC, 10A, faz. 6
- SB vypínač 230V AC, 10A, faz. 7
- NO svítidlo PALAS-LED-W2-CB, IP65
- RS_SO101
- RM_SO101

KABELY PRO STAVEBNÍ INSTALACI


PŘÍPOJNÍCI: +EP

NAPĚŤOVÁ SOUSTAVA: SPEN AC 400V TN-C-S

OCHRANA PŘED ÚRAZEM EL. PROUDEM

AUTOMATICKÉ ODPOJENÍ OD ZDROJE, DOPPLŮČNĚ POSPOJOVÁNÍ A

PROUDOVÝM CHRAŇID