


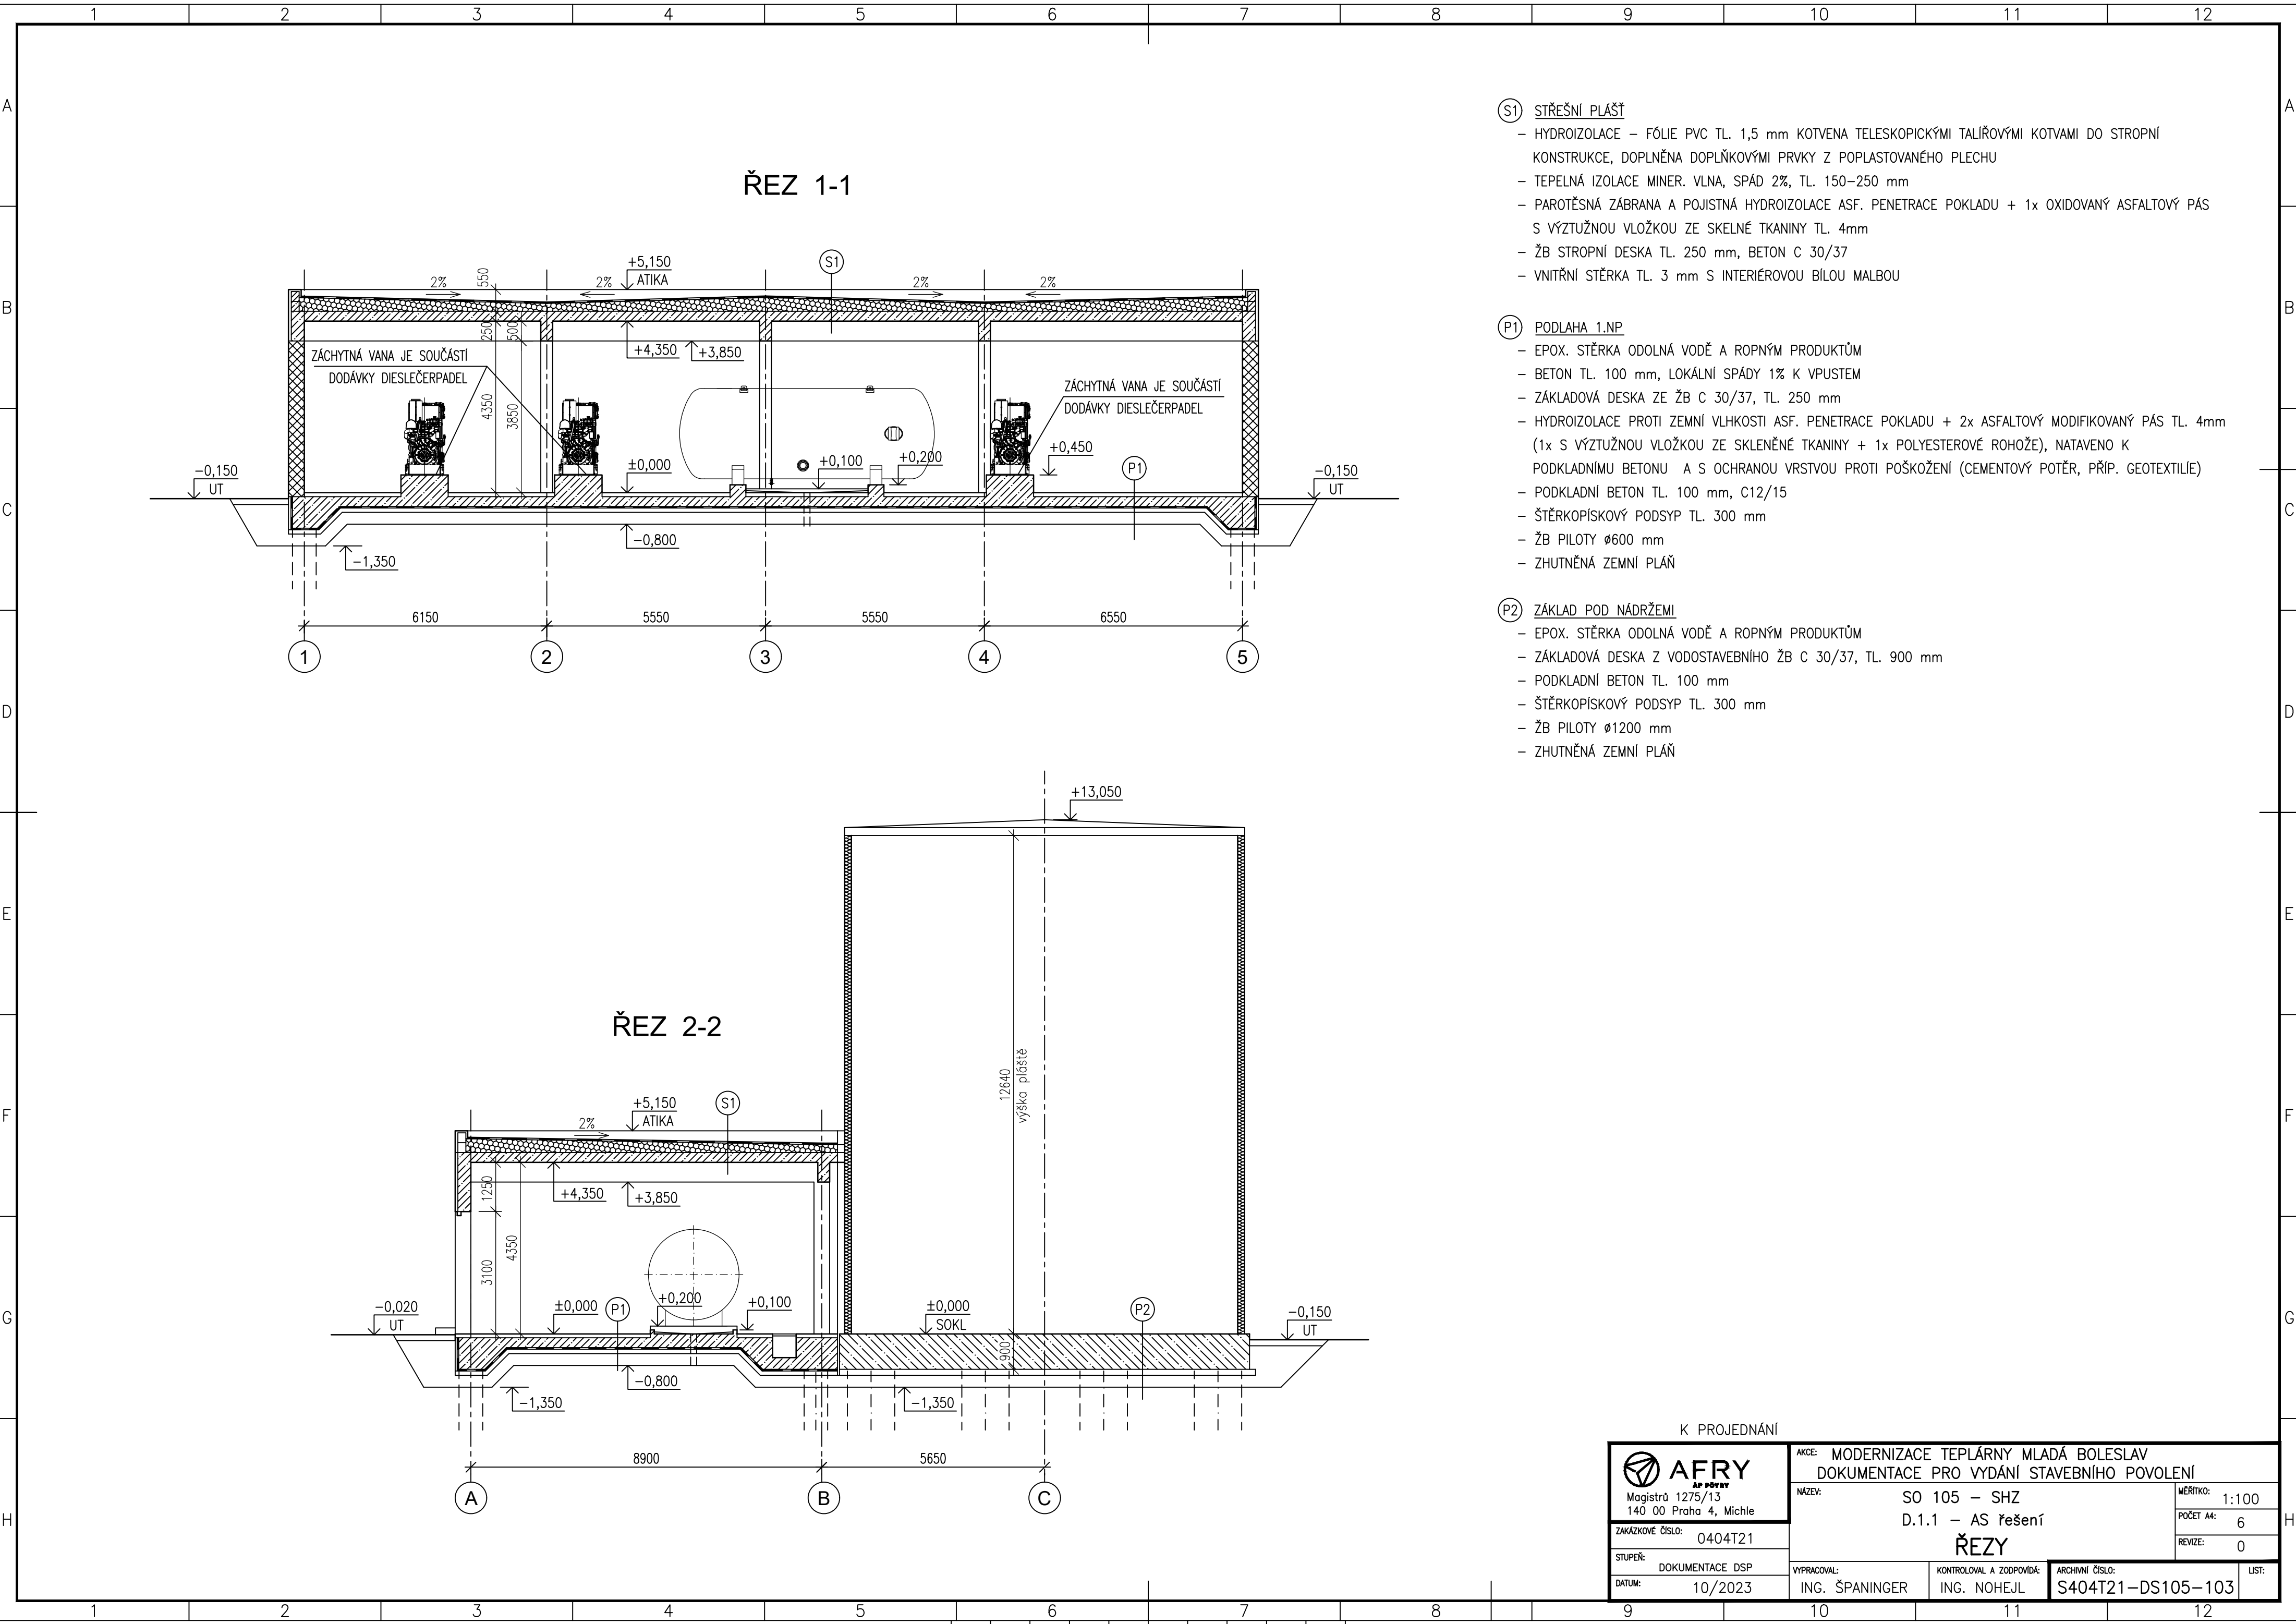

ŘEZ 1-1

ŘEZ 2-2

- (S1) STŘEŠNÍ PLÁŠŤ
- HYDROIZOLACE – FÓLIE PVC TL. 1,5 mm KOTVENA TELESKOPICKÝMI TALÍŘOVÝMI KOTVAMI DO STROPNÍ KONSTRUKCE, DOPLNĚNA DOPLŇKOVÝMI PRVKY Z POPLASTOVANÉHO PLECHU
 - TEPELNÁ IZOLACE MINER. VLNA, SPÁD 2%, TL. 150–250 mm
 - PAROTĚSNÁ ZÁBRANA A POJISTNÁ HYDROIZOLACE ASF. PENETRACE POKLADU + 1x OXIDOVANÝ ASFALTOVÝ PÁS S VÝZTUŽNOU VLOŽKOU ZE SKELNÉ TKANINY TL. 4mm
 - ŽB STROPNÍ DESKA TL. 250 mm, BETON C 30/37
 - VNITŘNÍ STĚRKA TL. 3 mm S INTERIÉROVOU BÍLOU MALBOU

- (P1) PODLAHA 1.NP.
- EPOX. STĚRKA ODOBNÁ VODĚ A ROPNÝM PRODUKTŮM
 - BETON TL. 100 mm, LOKÁLNÍ SPÁDY 1% K VPUSTEM
 - ZÁKLADOVÁ DESKA ZE ŽB C 30/37, TL. 250 mm
 - HYDROIZOLACE PROTI ZEMNÍ VLNOSTI ASF. PENETRACE POKLADU + 2x ASFALTOVÝ MODIFIKOVANÝ PÁS TL. 4mm (1x S VÝZTUŽNOU VLOŽKOU ZE SKLENĚNÉ TKANINY + 1x POLYESTEROVÉ ROHOŽE), NATAVENO K PODKLADNÍMU BETONU A S OCHRANOU VRSTVOU PROTI POŠKOŽENÍ (CEMENTOVÝ POTĚR, PŘÍP. GEOTEXTILIE)
 - PODKLADNÍ BETON TL. 100 mm, C12/15
 - ŠTĚRKOPÍSKOVÝ PODSYP TL. 300 mm
 - ŽB PILOTY Ø600 mm
 - ZHUTNĚNÁ ZEMNÍ PLÁŇ

- (P2) ZÁKLAD POD NÁDRŽEMI
- EPOX. STĚRKA ODOBNÁ VODĚ A ROPNÝM PRODUKTŮM
 - ZÁKLADOVÁ DESKA Z VODOSTAVEBNÍHO ŽB C 30/37, TL. 900 mm
 - PODKLADNÍ BETON TL. 100 mm
 - ŠTĚRKOPÍSKOVÝ PODSYP TL. 300 mm
 - ŽB PILOTY Ø1200 mm
 - ZHUTNĚNÁ ZEMNÍ PLÁŇ

K PROJEDNÁNÍ

 AFRY AP PŘEV Magistrů 1275/13 140 00 Praha 4, Michle	AKCE: MODERNIZACE TEPLÁRNY MLADÁ BOLESLAV DOKUMENTACE PRO VYDÁNÍ STAVEBNÍHO POVOLENÍ		MĚŘÍTKO: 1:100	
	NÁZEV: SO 105 – SHZ D.1.1 – AS řešení		POČET A4: 6	
	ZAKÁZKOVÉ ČÍSLO: 0404T21		REVIZE: 0	
	STUPEŇ: DOKUMENTACE DSP	VYPRACOVAL: ING. ŠPANINGER	KONTROLOVAL A ZODPOVÍDÁ: ING. NOHEJL	ARCHIVNÍ ČÍSLO: S404T21–DS105–103
DATUM: 10/2023				LIST: