


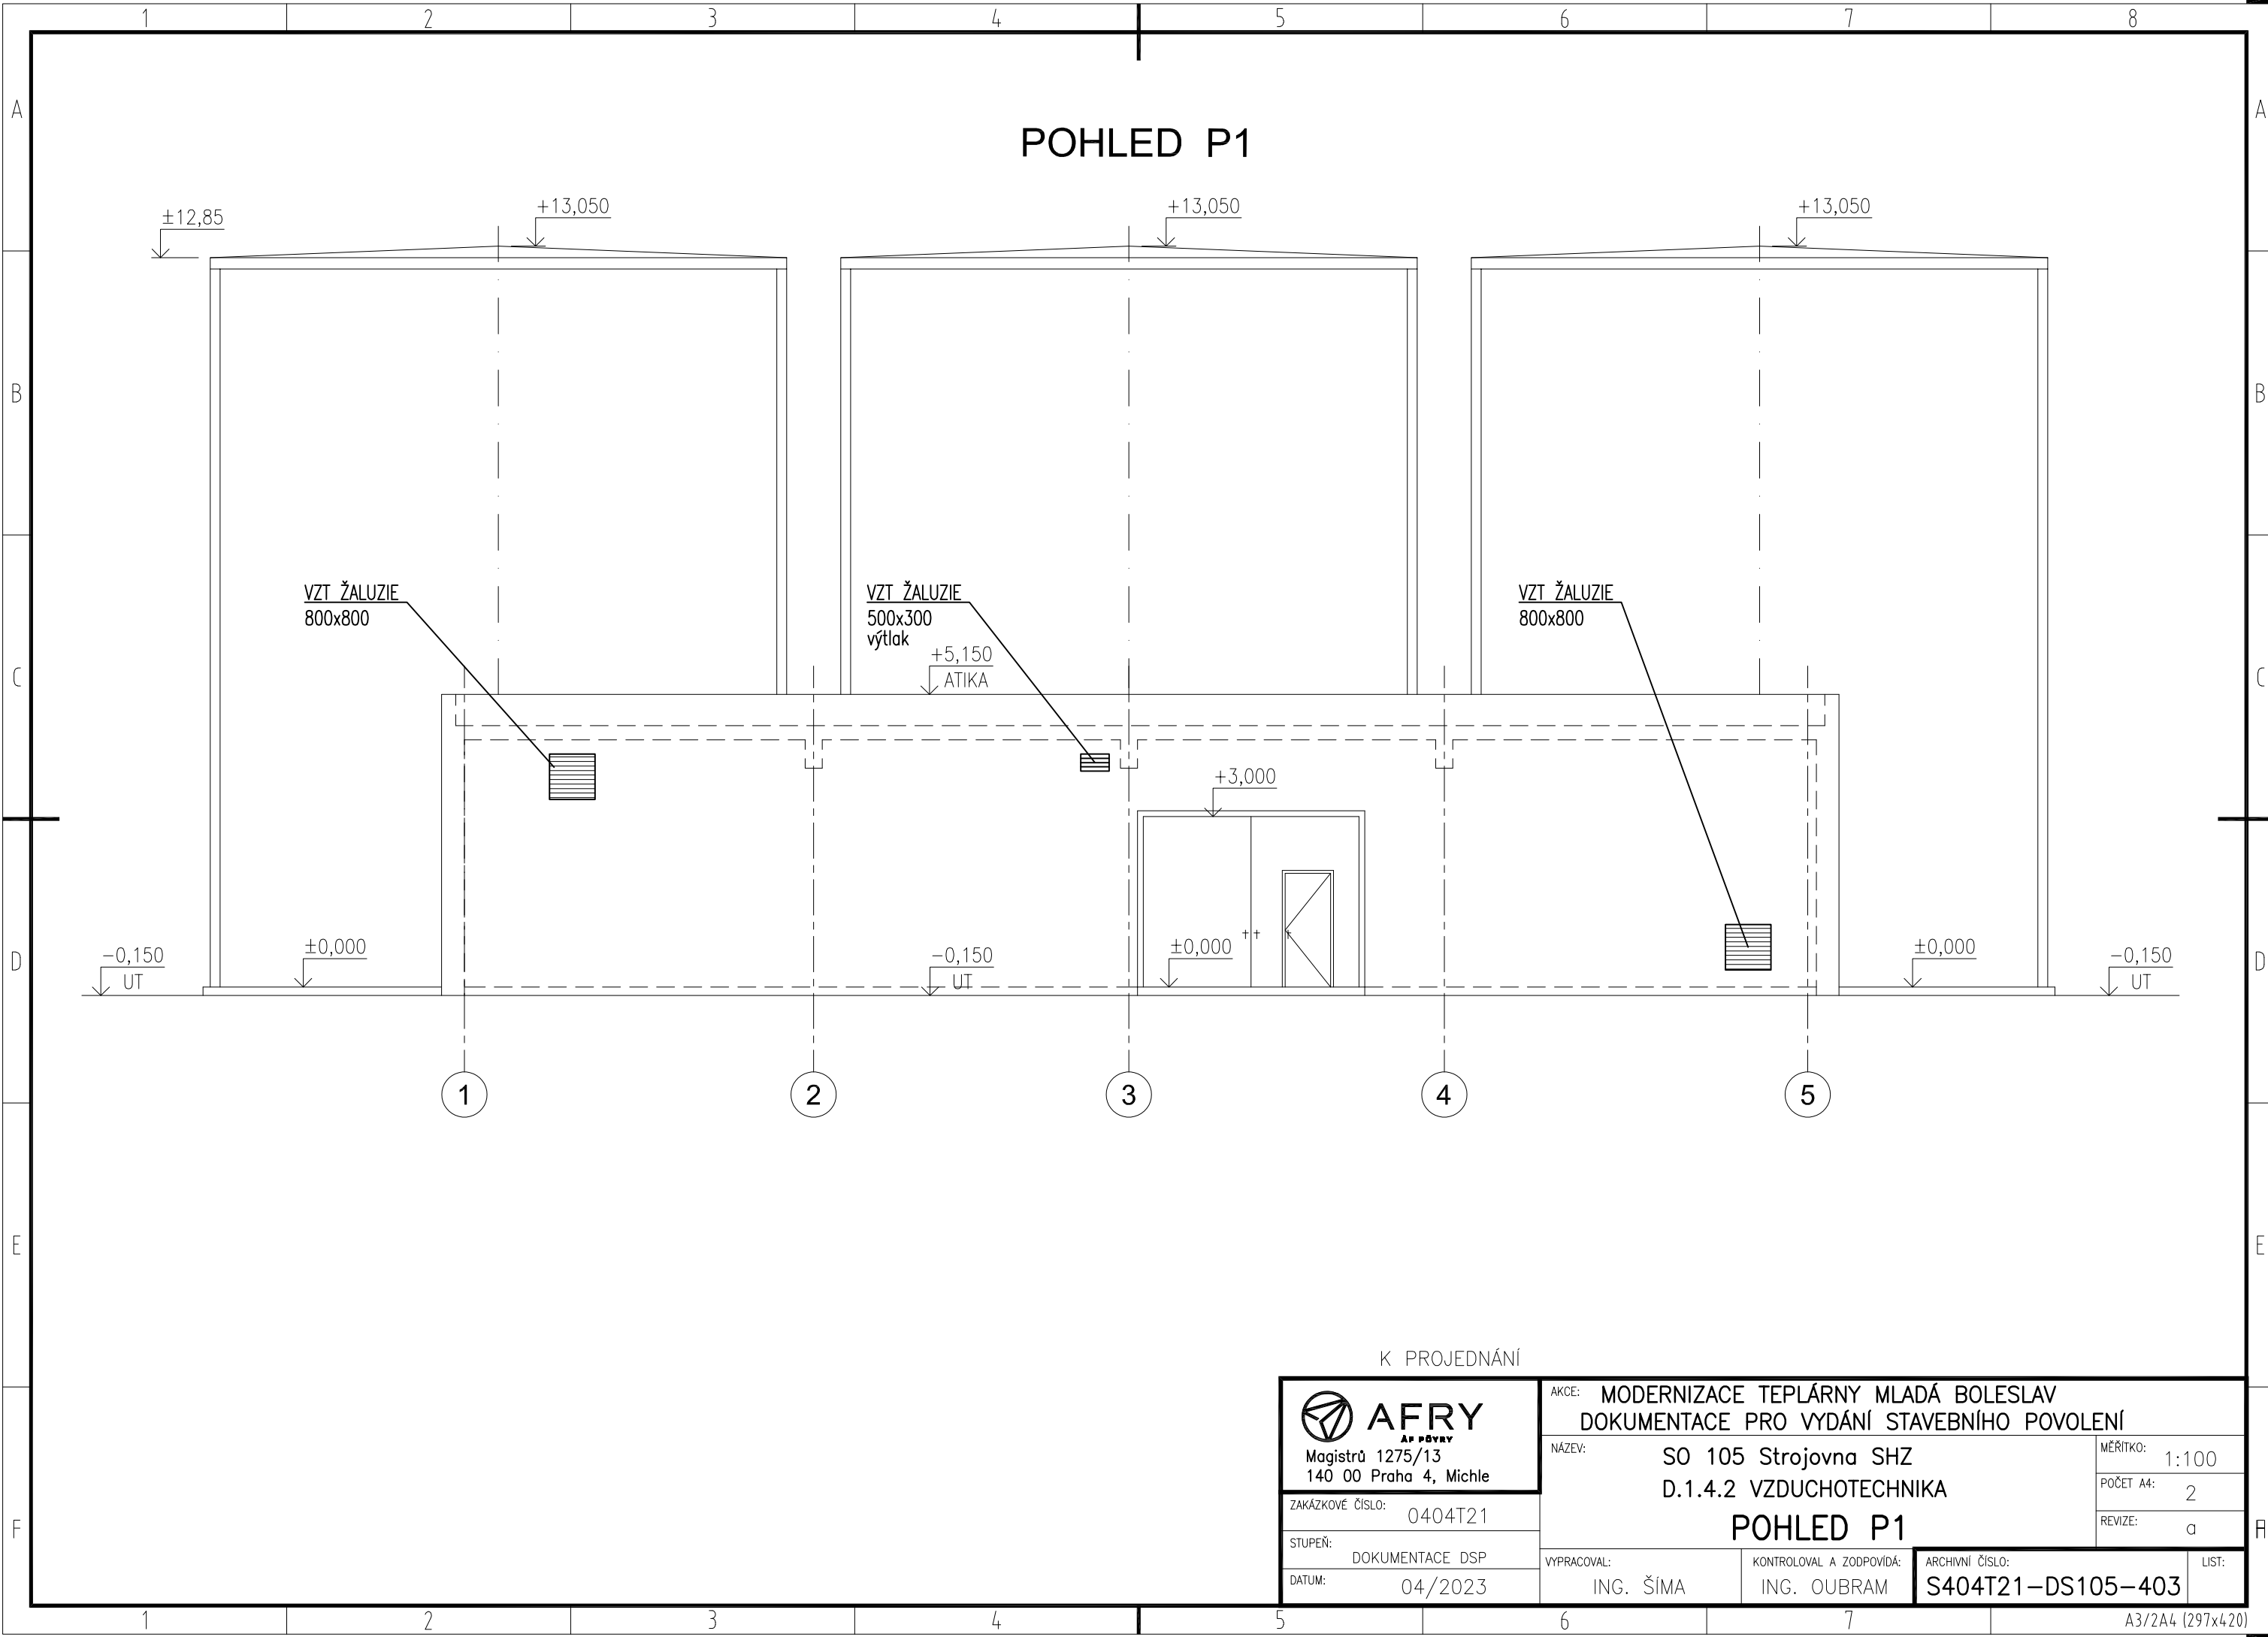

K PROJEDNÁNÍ

 AFRY AP PŘEVY Magistrů 1275/13 140 00 Praha 4, Michle	AKCE: MODERNIZACE TEPLÁRNY MLADÁ BOLESLAV DOKUMENTACE PRO VYDÁNÍ STAVEBNÍHO POVOLENÍ					
	NÁZEV: SO 105 Strojovna SHZ D.1.4.2 VZDUCHOTECHNIKA POHLED P1			MĚŘITKO:	1:100	
				POČET A4:	2	
	ZAKÁZKOVÉ ČÍSLO: 0404T21				REVIZE:	a
	STUPEŇ: DOKUMENTACE DSP					
DATUM: 04/2023	VYPRACOVAL: ING. ŠÍMA	KONTOLOVAL A ZODPOVÍDÁ: ING. OUBRAM	ARCHIVNÍ ČÍSLO: S404T21–DS105–403	LIST:		