


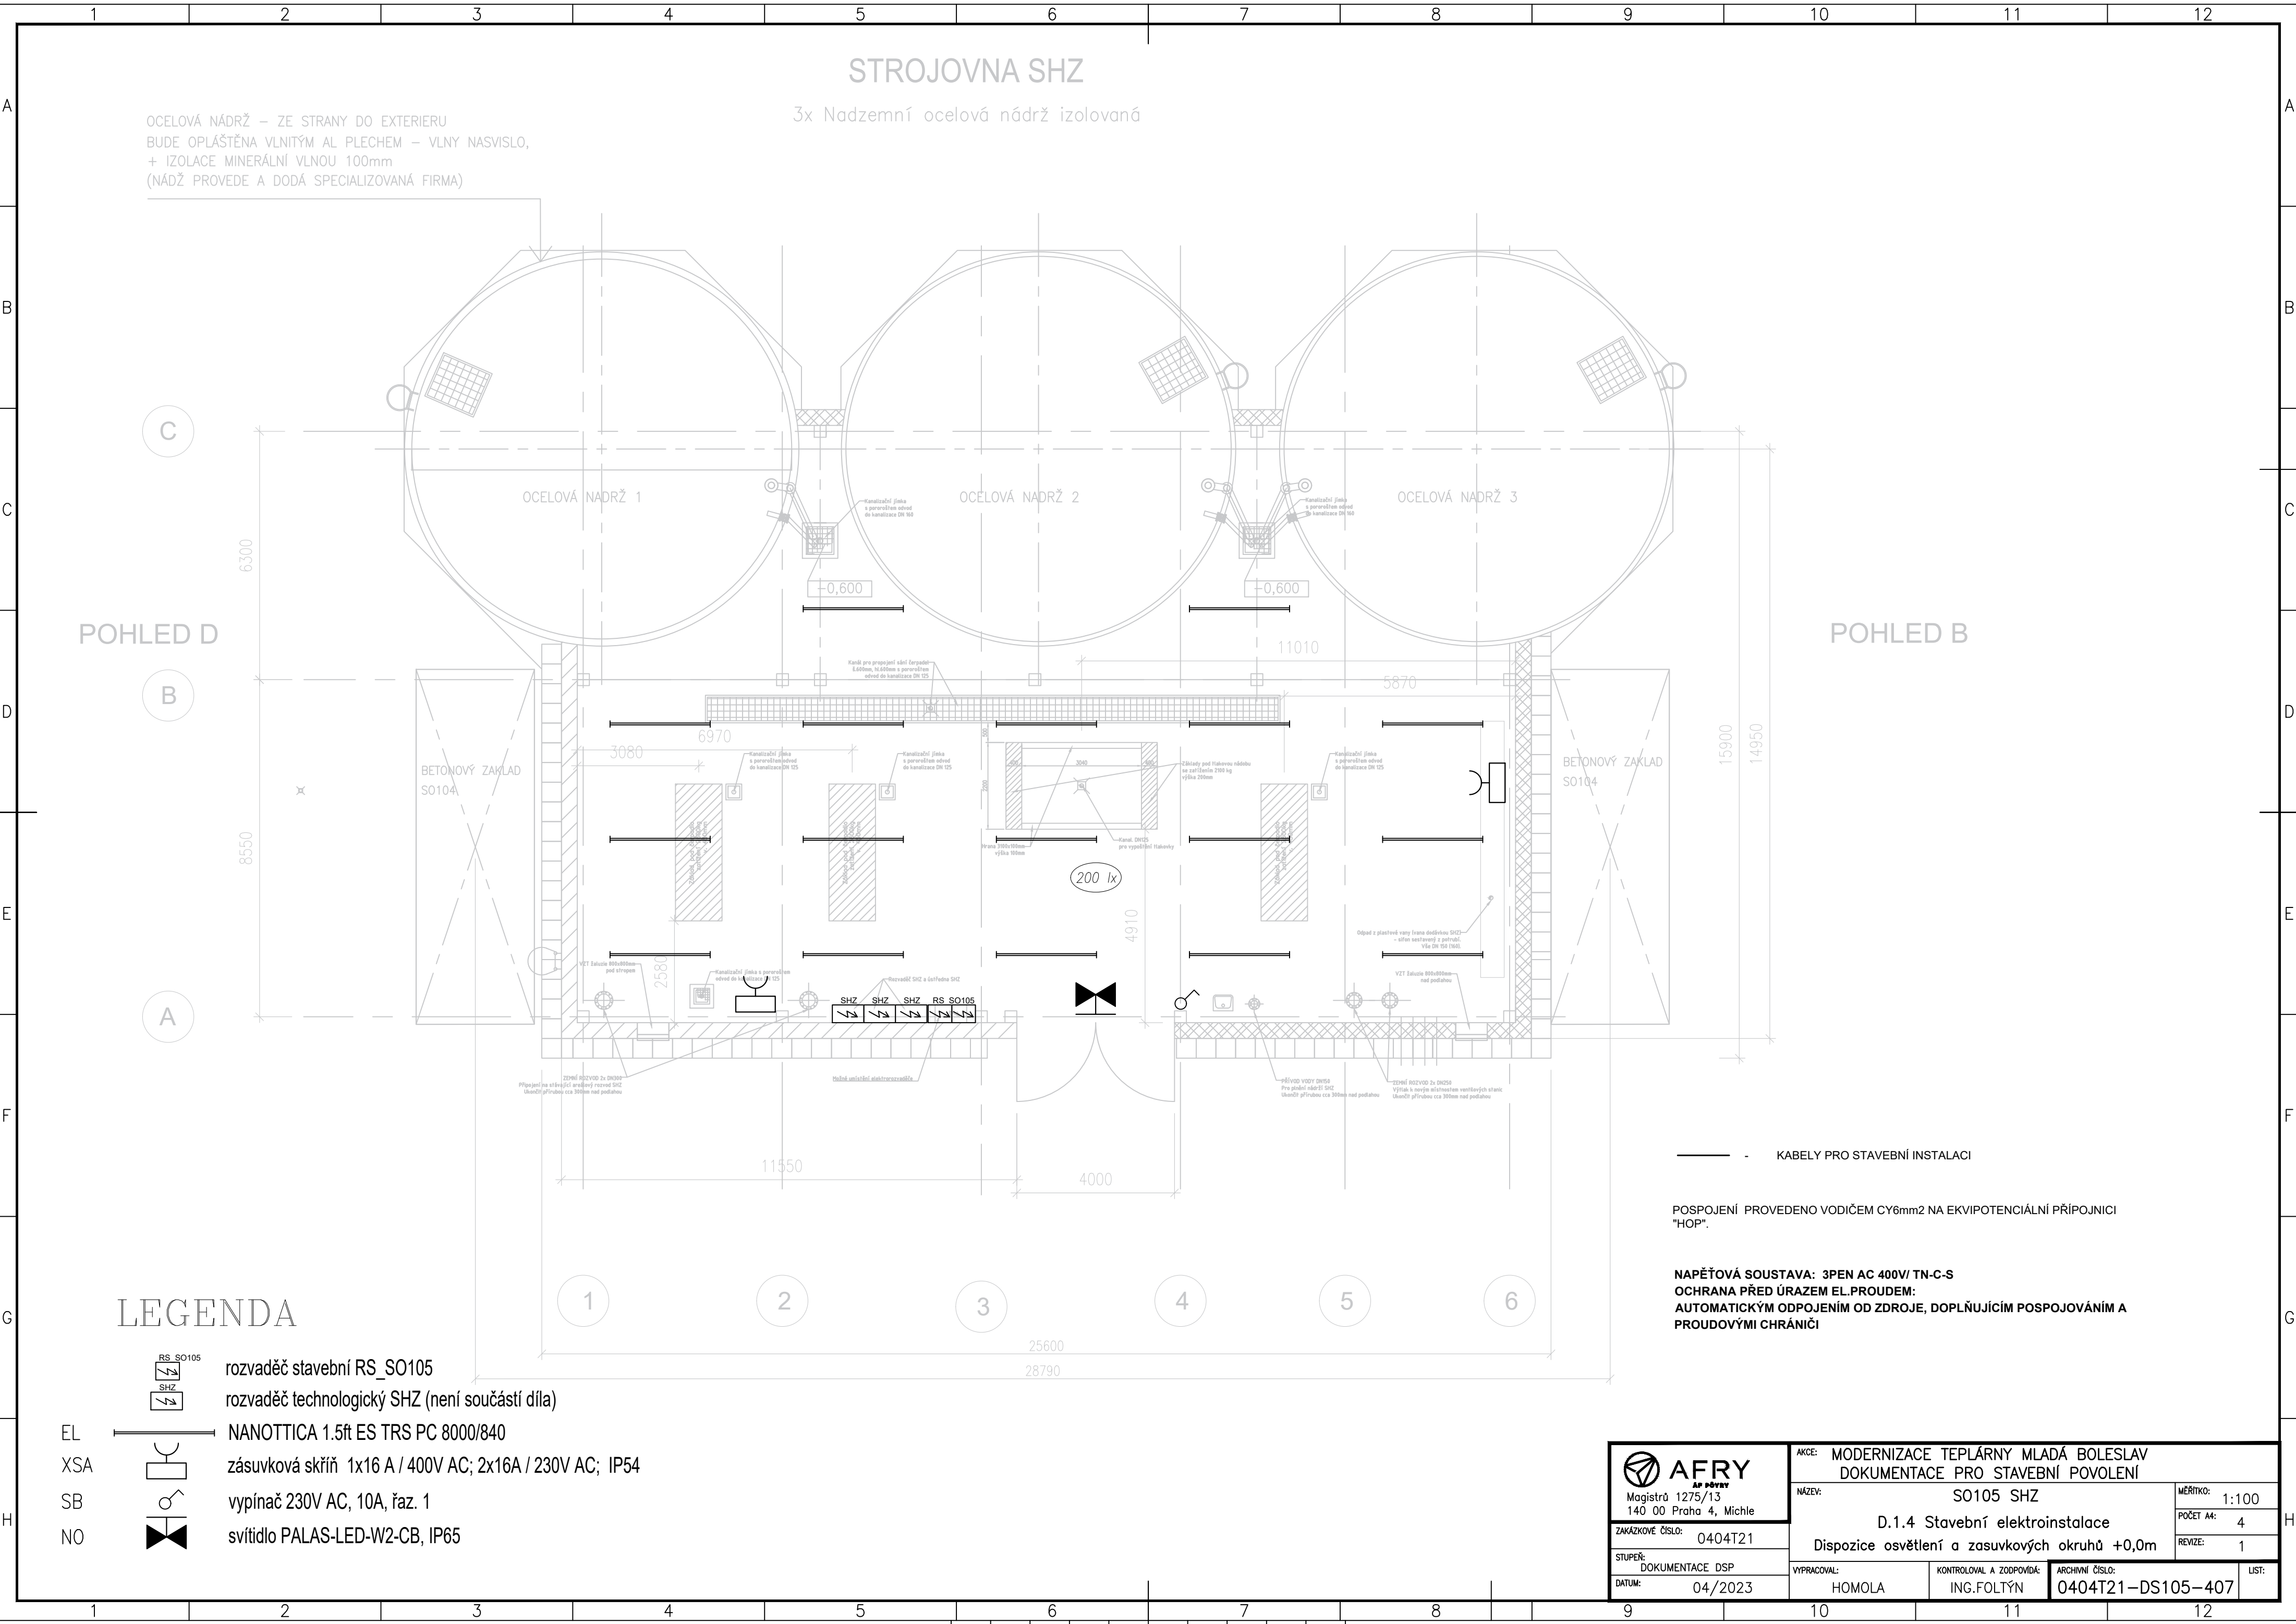

OCELOVÁ NADRŽ – ZE STRANY DO EXTERIERU
BUDE OPLÁŠTĚNA VLNITÝM AL PLECHEM – VLNÝ NASVISLO,
+ IZOLACE MINERÁLNÍ VLNOU 100mm
(NADRŽ PROVEDE A DODÁ SPECIALIZOVANÁ FIRMA)

3x Nadzemní ocelová nádrž izolovaná

POHLED D

POHLED B

LEGENDA

- rozvaděč stavební RS_SO105
- rozvaděč technologický SHZ (není součástí díla)
- NANOTTICA 1.5ft ES TRS PC 8000/840
- zásuvková skříň 1x16 A / 400V AC; 2x16A / 230V AC; IP54
- vypínač 230V AC, 10A, řaz. 1
- svítidlo PALAS-LED-W2-CB, IP65

KABELY PRO STAVEBNÍ INSTALACI

POSPOJENÍ PROVEDENO VODIČEM CY6mm2 NA EKVIPOTENCIÁLNÍ PŘÍPOJNICI "HOP".

NAPĚŤOVÁ SOUSTAVA: 3PEN AC 400V/ TN-C-S
OCHRANA PŘED ÚRAZEM EL.PROUDEM:
AUTOMATICKÝM ODPOJENÍM OD ZDROJE, DOPLŇUJÍCÍM POSPOJOVÁNÍM A PROUDOVÝMI CHRÁNIČI

 Magistrů 1275/13 140 00 Praha 4, Michle	AKCE: MODERNIZACE TEPLÁRNY MLADÁ BOLESLAV DOKUMENTACE PRO STAVEBNÍ POVOLENÍ		
	NÁZEV: S0105 SHZ		MĚŘITKO: 1:100
	D.1.4 Stavební elektroinstalace		POČET A4: 4
	Dispozice osvětlení a zásuvkových okruhů +0,0m		REVIZE: 1
ZAKÁZKOVÉ ČÍSLO: 0404T21	VYPRACOVAL: HOMOLA	KONTROLOVAL A ZODPOVÍDÁ: ING.FOLTÝN	ARCHIVNÍ ČÍSLO: 0404T21-DS105-407
STUPEŇ: DOKUMENTACE DSP	DATUM: 04/2023		LIST: