


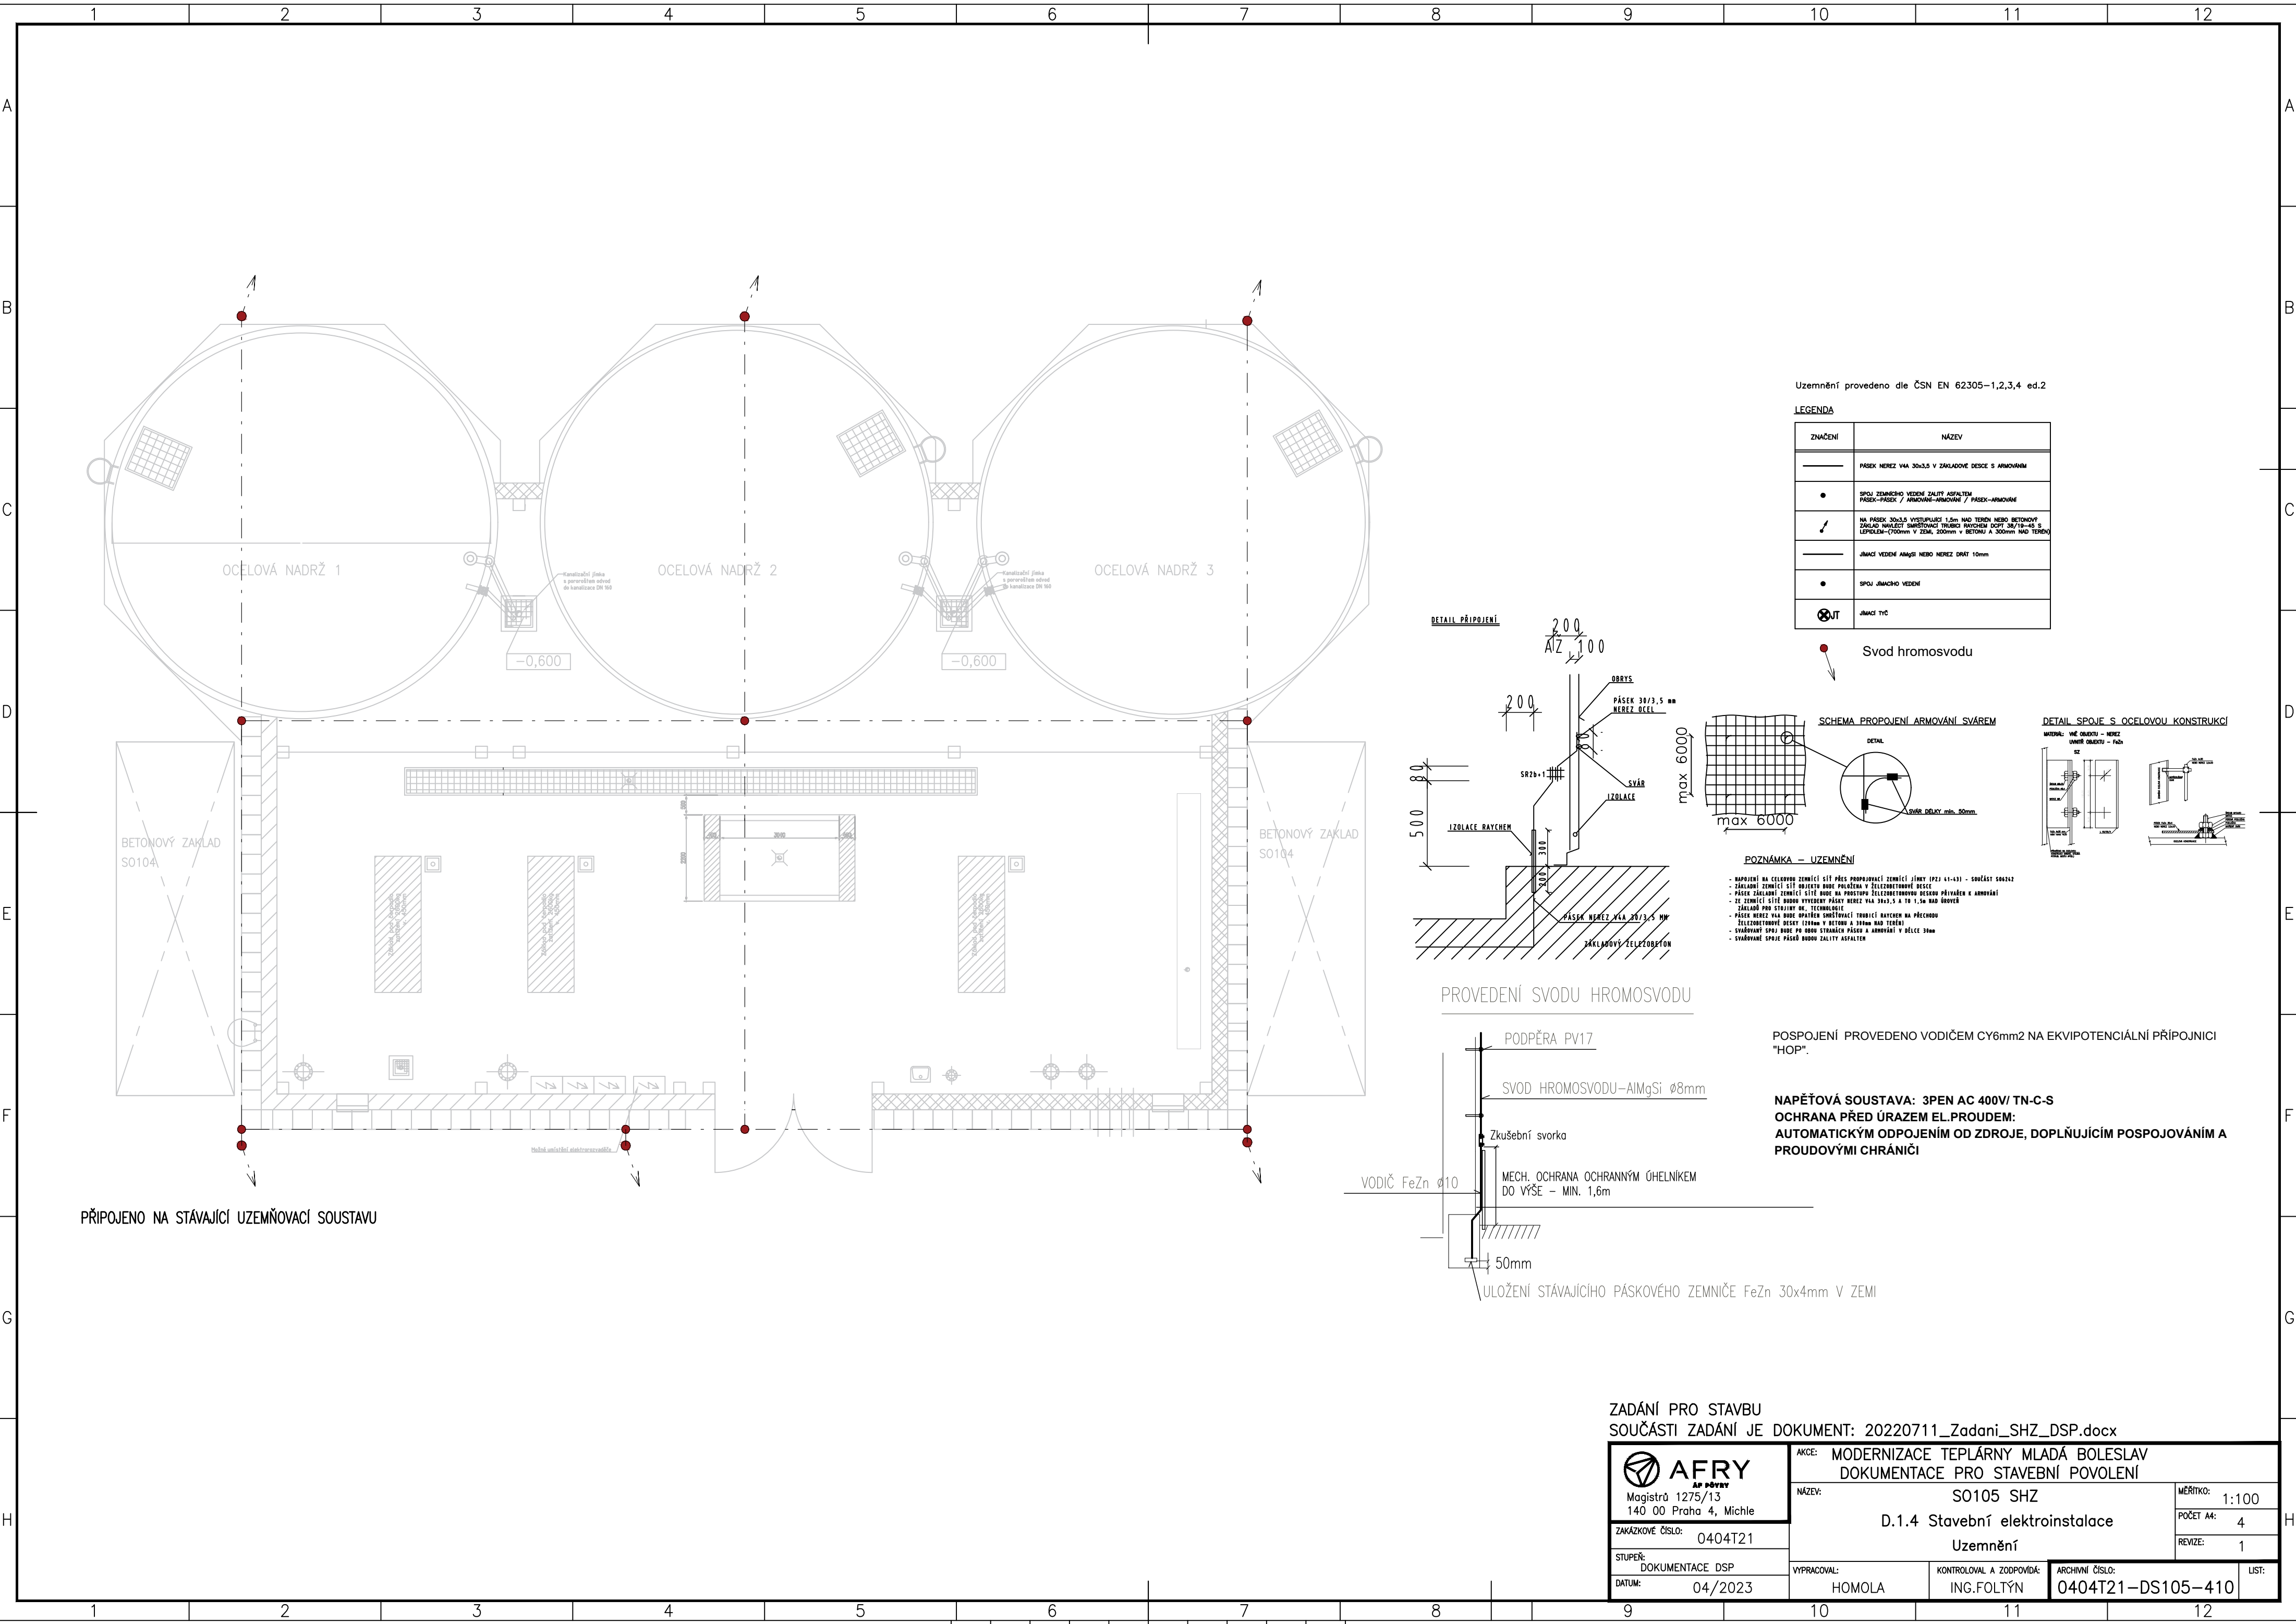


Uzemnění provedeno dle ČSN EN 62305-1,2,3,4 ed.2

LEGENDA


ZNAČENÍ	NÁZEV
	PÁSEK NEREZ VIA 30x3,5 V ZAKLADOVÉ DESCE S ARMOVÁNÍM
	SPOJ ZEMNÍHO VEDENÍ ZALITY ASPALTEM PÁSEK-PÁSEK / ARMOVÁNÍ-ARMOVÁNÍ / PÁSEK-ARMOVÁNÍ
	NA PÁSEK 30x3,5 VYSTUPUJÍCÍ 1,5m NAD TEREN NEBO BETONOVÝ ZAKLAD NÁVLEČET SMĚROVACÍ TRUBICÍ RYCHLEM DOPT 38/18-AS S IZOLACÍ-ČIDLOM V ZEM. 200mm V BETONU A 300mm NAD TEREN
	JINACÍ VEDENÍ ARMÁŽI NEBO NEREZ DRÁT 10mm
	SPOJ JINACÍHO VEDENÍ
	JINACÍ TYČ

Svod hromosvodu

DETAIL PŘÍPOJENÍ

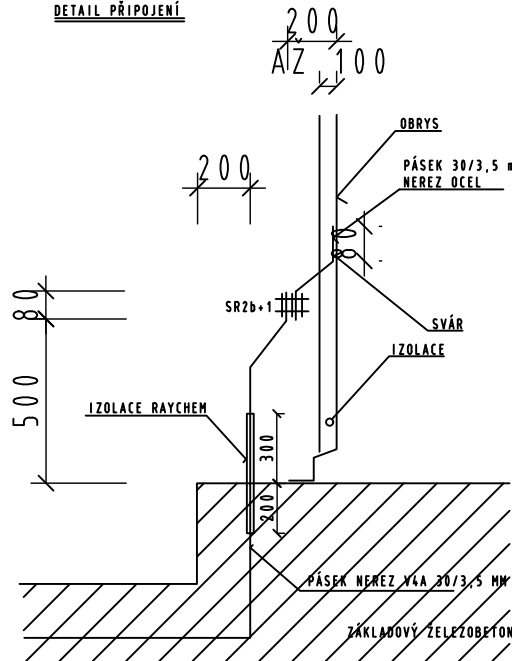


PROVEDENÍ SVODU HROMOSVODU

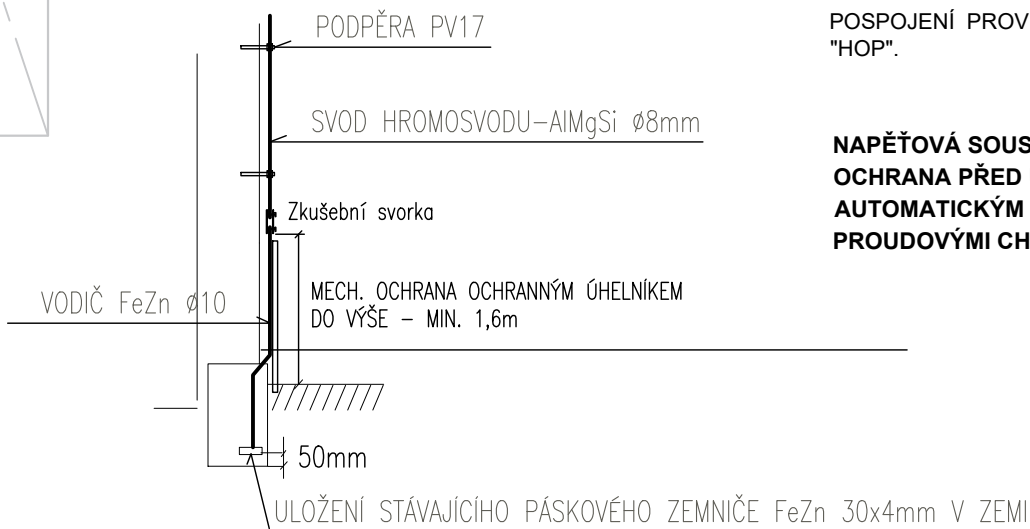

POSPOJENÍ PROVEDENO VODIČEM CY6mm2 NA EKVIPOTENCIÁLNÍ PŘÍPOJNICI "HOP".

NAPĚŤOVÁ SOUSTAVA: 3PEN AC 400V/ TN-C-S
OCHRANA PŘED ÚRAZEM EL.PROUDEM:
AUTOMATICKÝM ODPOJENÍM OD ZDROJE, DOPLŇUJÍCÍM POSPOJOVÁNÍM A PROUDOVÝMI CHRÁNIČI

SCHEMA PROPOJENÍ ARMOVÁNÍ SVÁREM

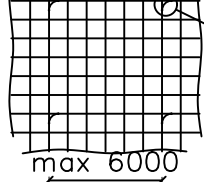

POZNÁMKA – UZEMNĚNÍ

- napojení na celkový zemnicí sítí přes propojovací zemnicí síť (PZ 41-43) - součástí SO4242
- základní zemnicí sítí odvedena bude položená v železobetonové desce
- páska základní zemnicí sítí bude na prostupu železobetonovou desou přivázen k armování
- ze zemnicí sítí budou vyvedeny pásy nerez VIA 30x3,5 A TO 1,5m NAD ROVĚN
- základ pro stříhání dr. TECHNOLOGIE
- páska nerez VIA bude opatřena směrovací trubici RYCHLEM NA PŘECHODU
- železobetonové desky (10mm v BETONU A 30mm NAD TEREN)
- svařování spoje bude po obou stranách pásu a armování v délce 30mm
- svařování spoje pásů bude zalitý asfaltem

DETAIL SPOJE S OCELOVOU KONSTRUKCÍ

