


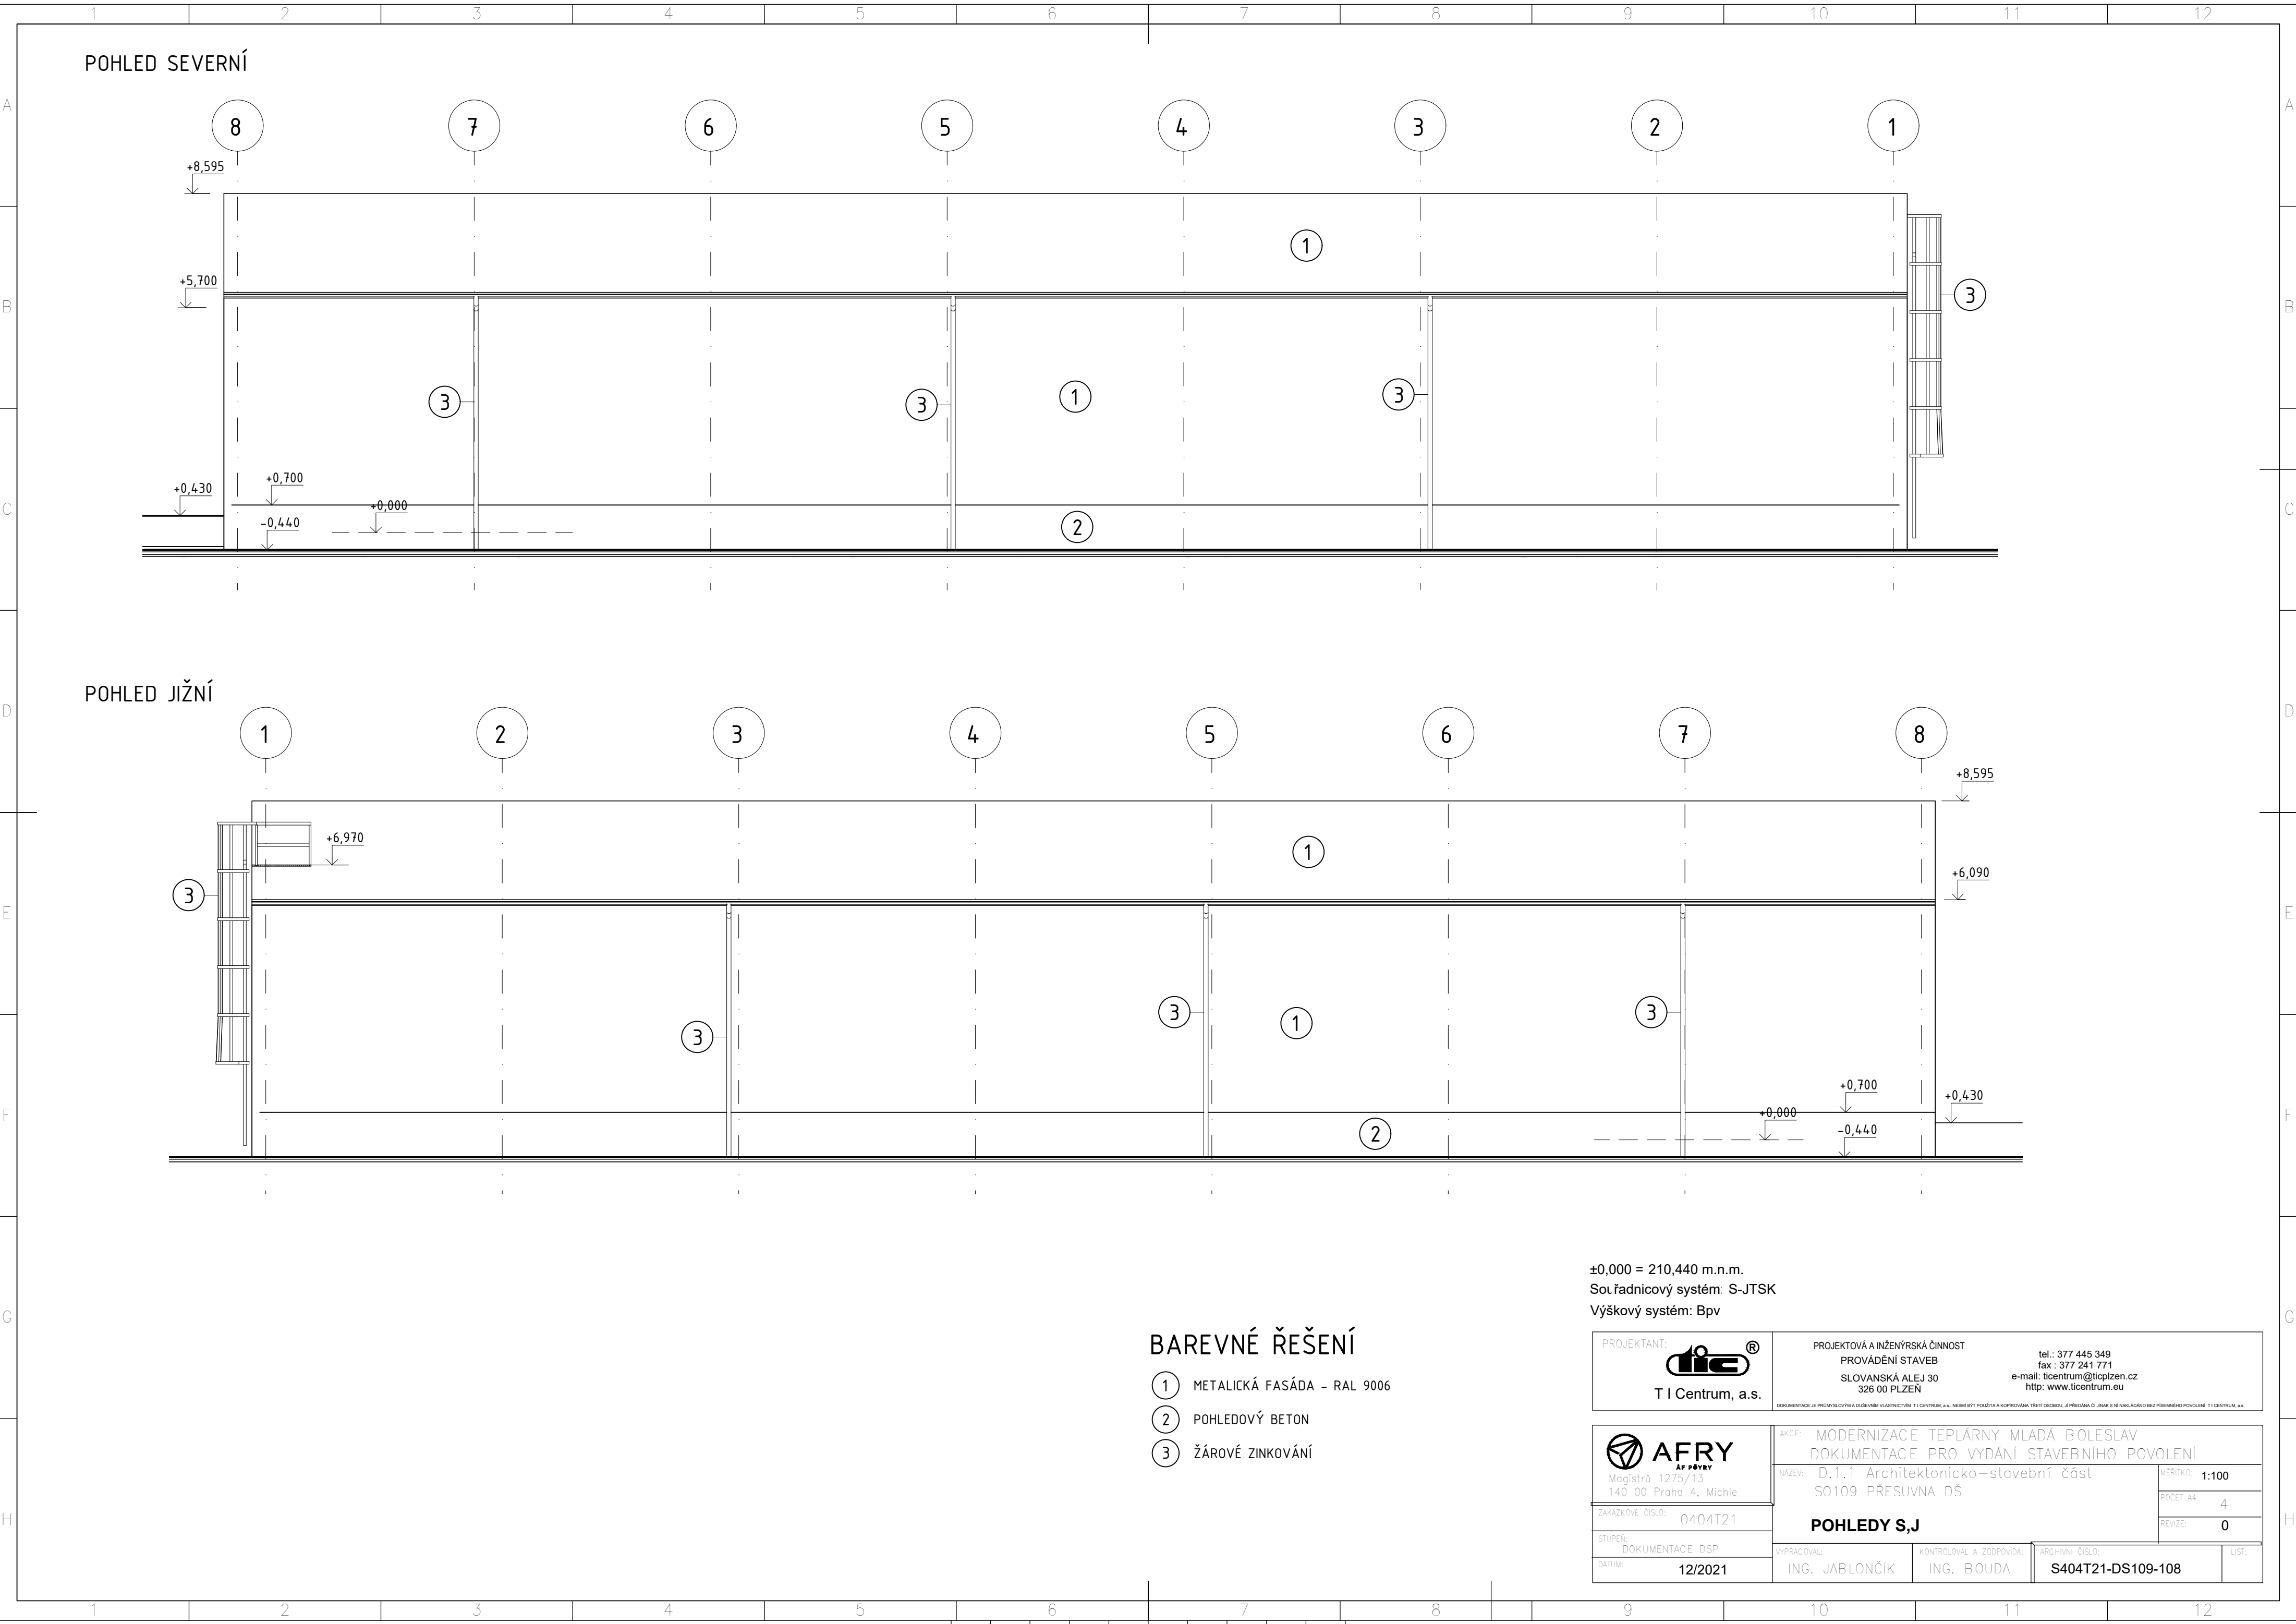

POHLED SEVERNÍ

POHLED JIŽNÍ

±0,000 = 210,440 m.n.m.
Souřadnicový systém: S-JTSK
Výškový systém: Bpv

BAREVNÉ ŘEŠENÍ

- 1 METALICKÁ FASÁDA - RAL 9006
- 2 POHLEDOVÝ BETON
- 3 ŽÁROVÉ ZINKOVÁNÍ

PROJEKTANT:  T I Centrum, a.s.		PROJEKTOVÁ A INŽENÝRSKÁ ČINNOST PROVÁDĚNÍ STAVEB SLOVANSKÁ ALEJ 30 326 00 PLZEŇ tel.: 377 445 349 fax: 377 241 771 e-mail: ticentrum@ticplzen.cz http: www.ticentrum.eu	
 Magistrů 1275/13 140 00 Praha 4, Michle		AKCE: MODERNIZACE TEPLÁRNY MLADÁ BOLESLAV DOKUMENTACE PRO VYDÁNÍ STAVEBNÍHO POVOLENÍ NÁZEV: D.1.1 Architektonicko-stavební část S0109 PŘESUVNA DŠ	
ZAKÁZKOVÉ ČÍSLO: 0404T21		MĚŘÍTKO: 1:100	
STUPEŇ: DOKUMENTACE DSP		POČET A4: 4	
DATUM: 12/2021		REVIZE: 0	
VYPRACOVAL: ING. JABLONČÍK		KONTROLOVAL A ZODPOVÍDÁ: ING. BOUDA	ARCHIVNÍ ČÍSLO: S404T21-DS109-108
		LIST:	