




PŮDORYS
1: 75

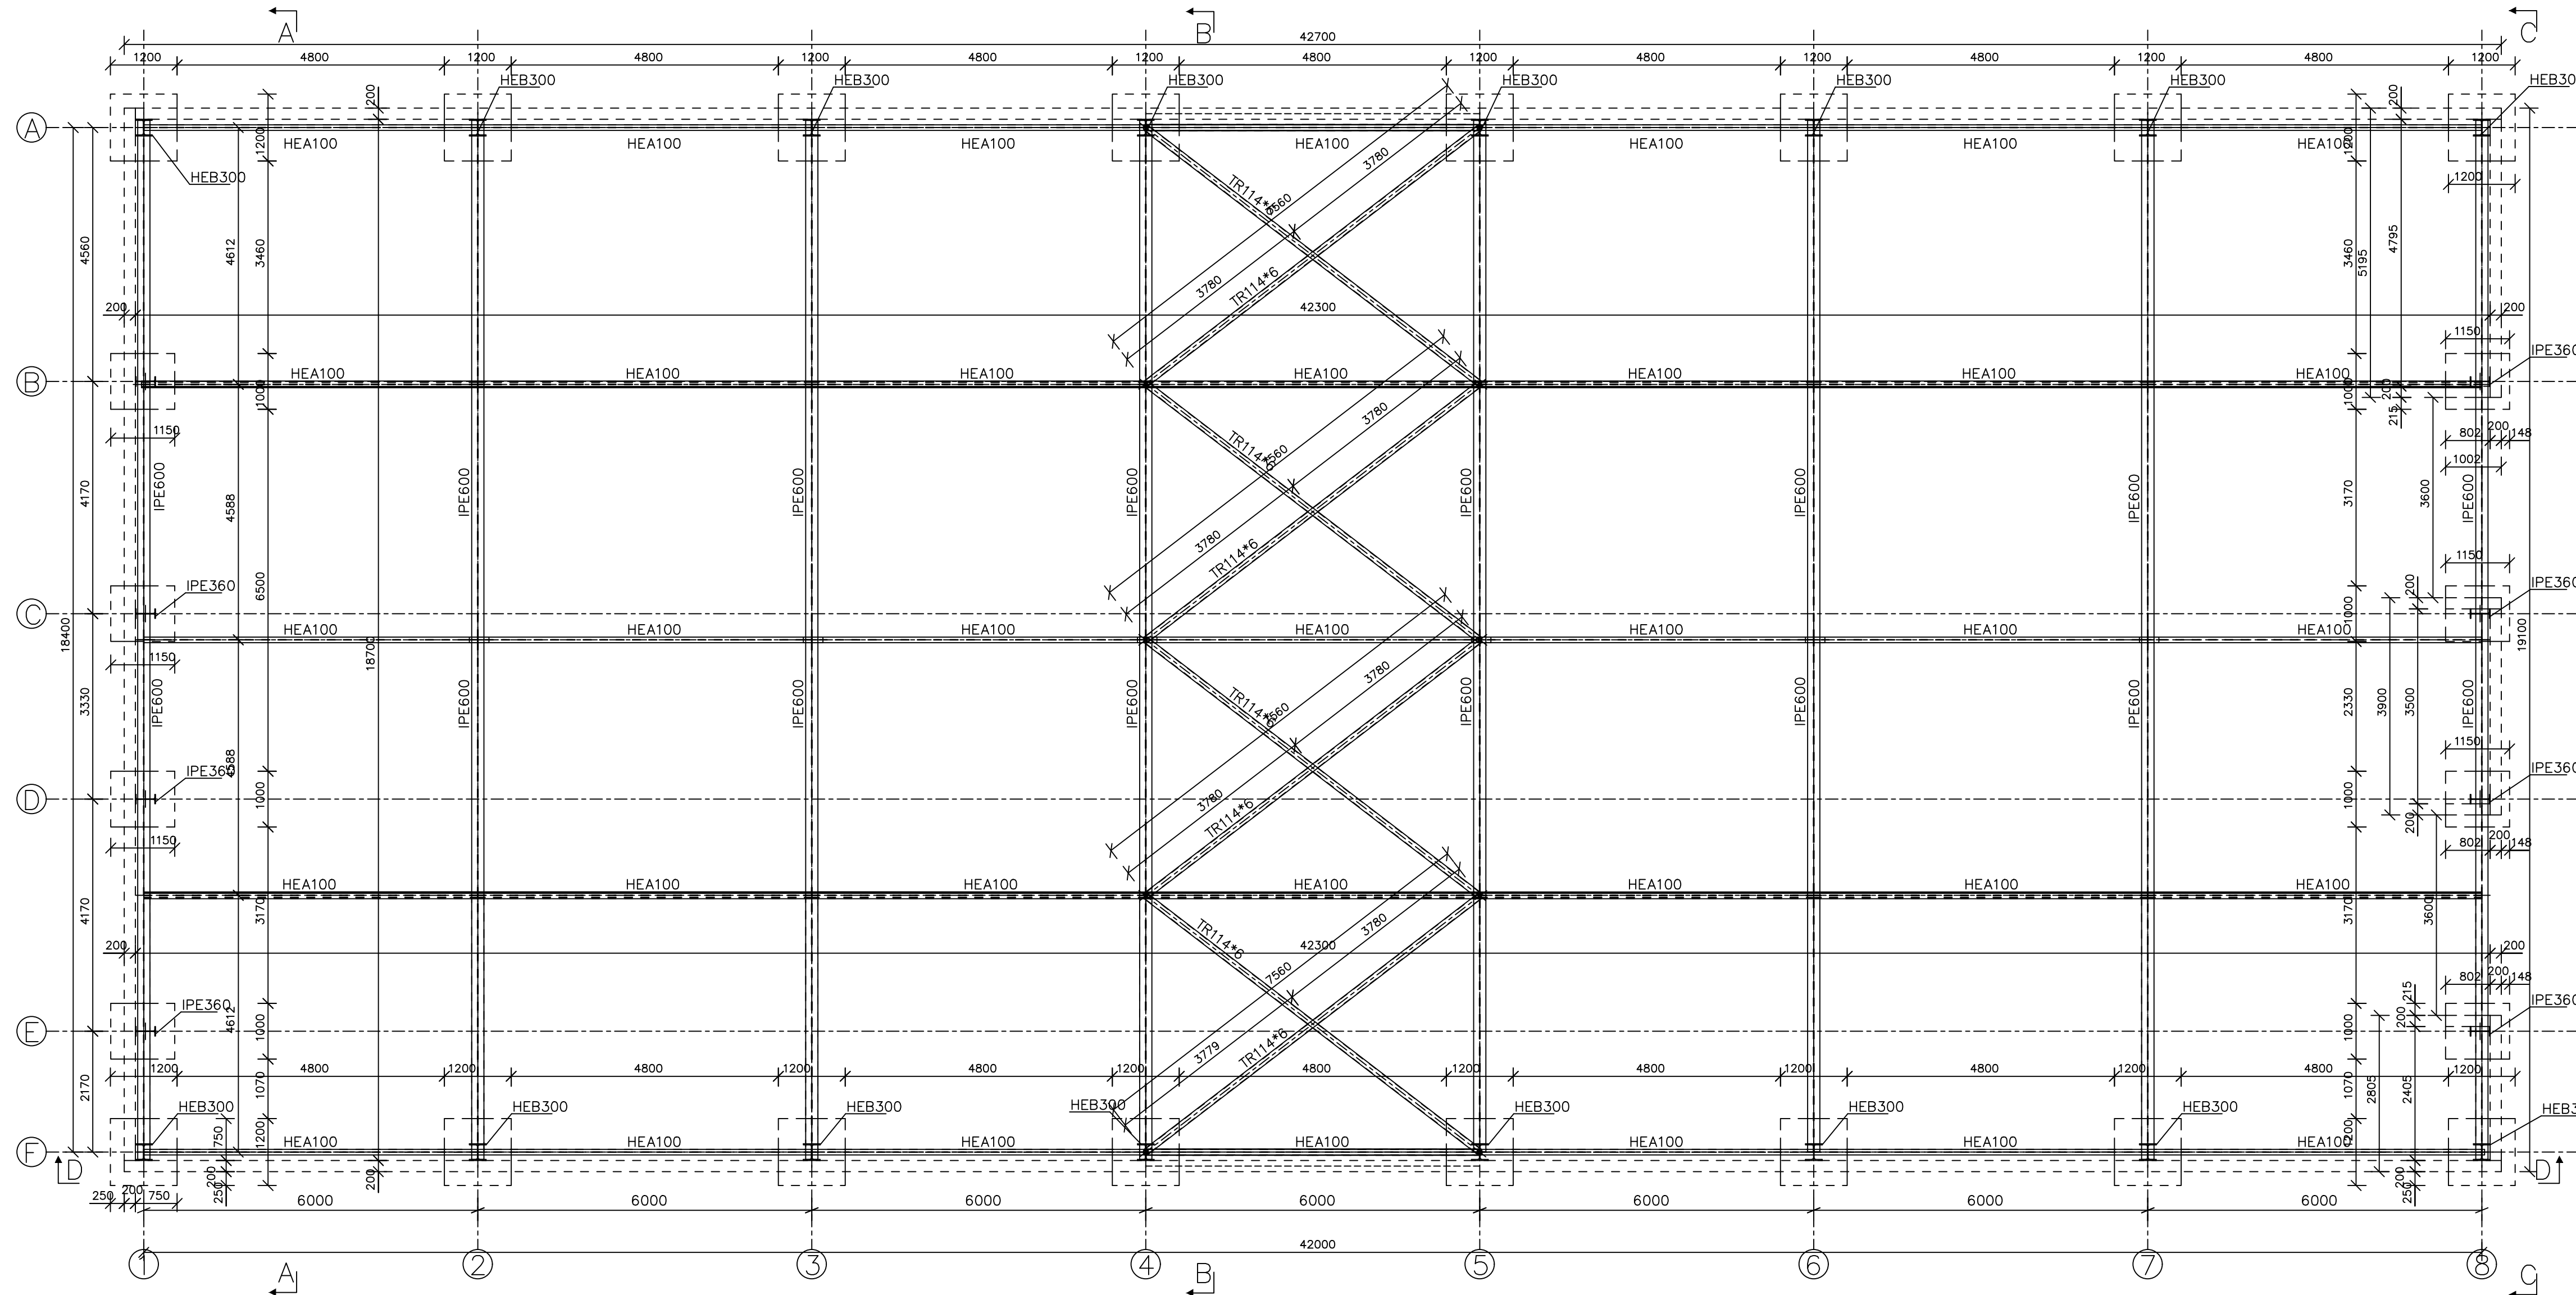


ŘEZA - A
1: 50

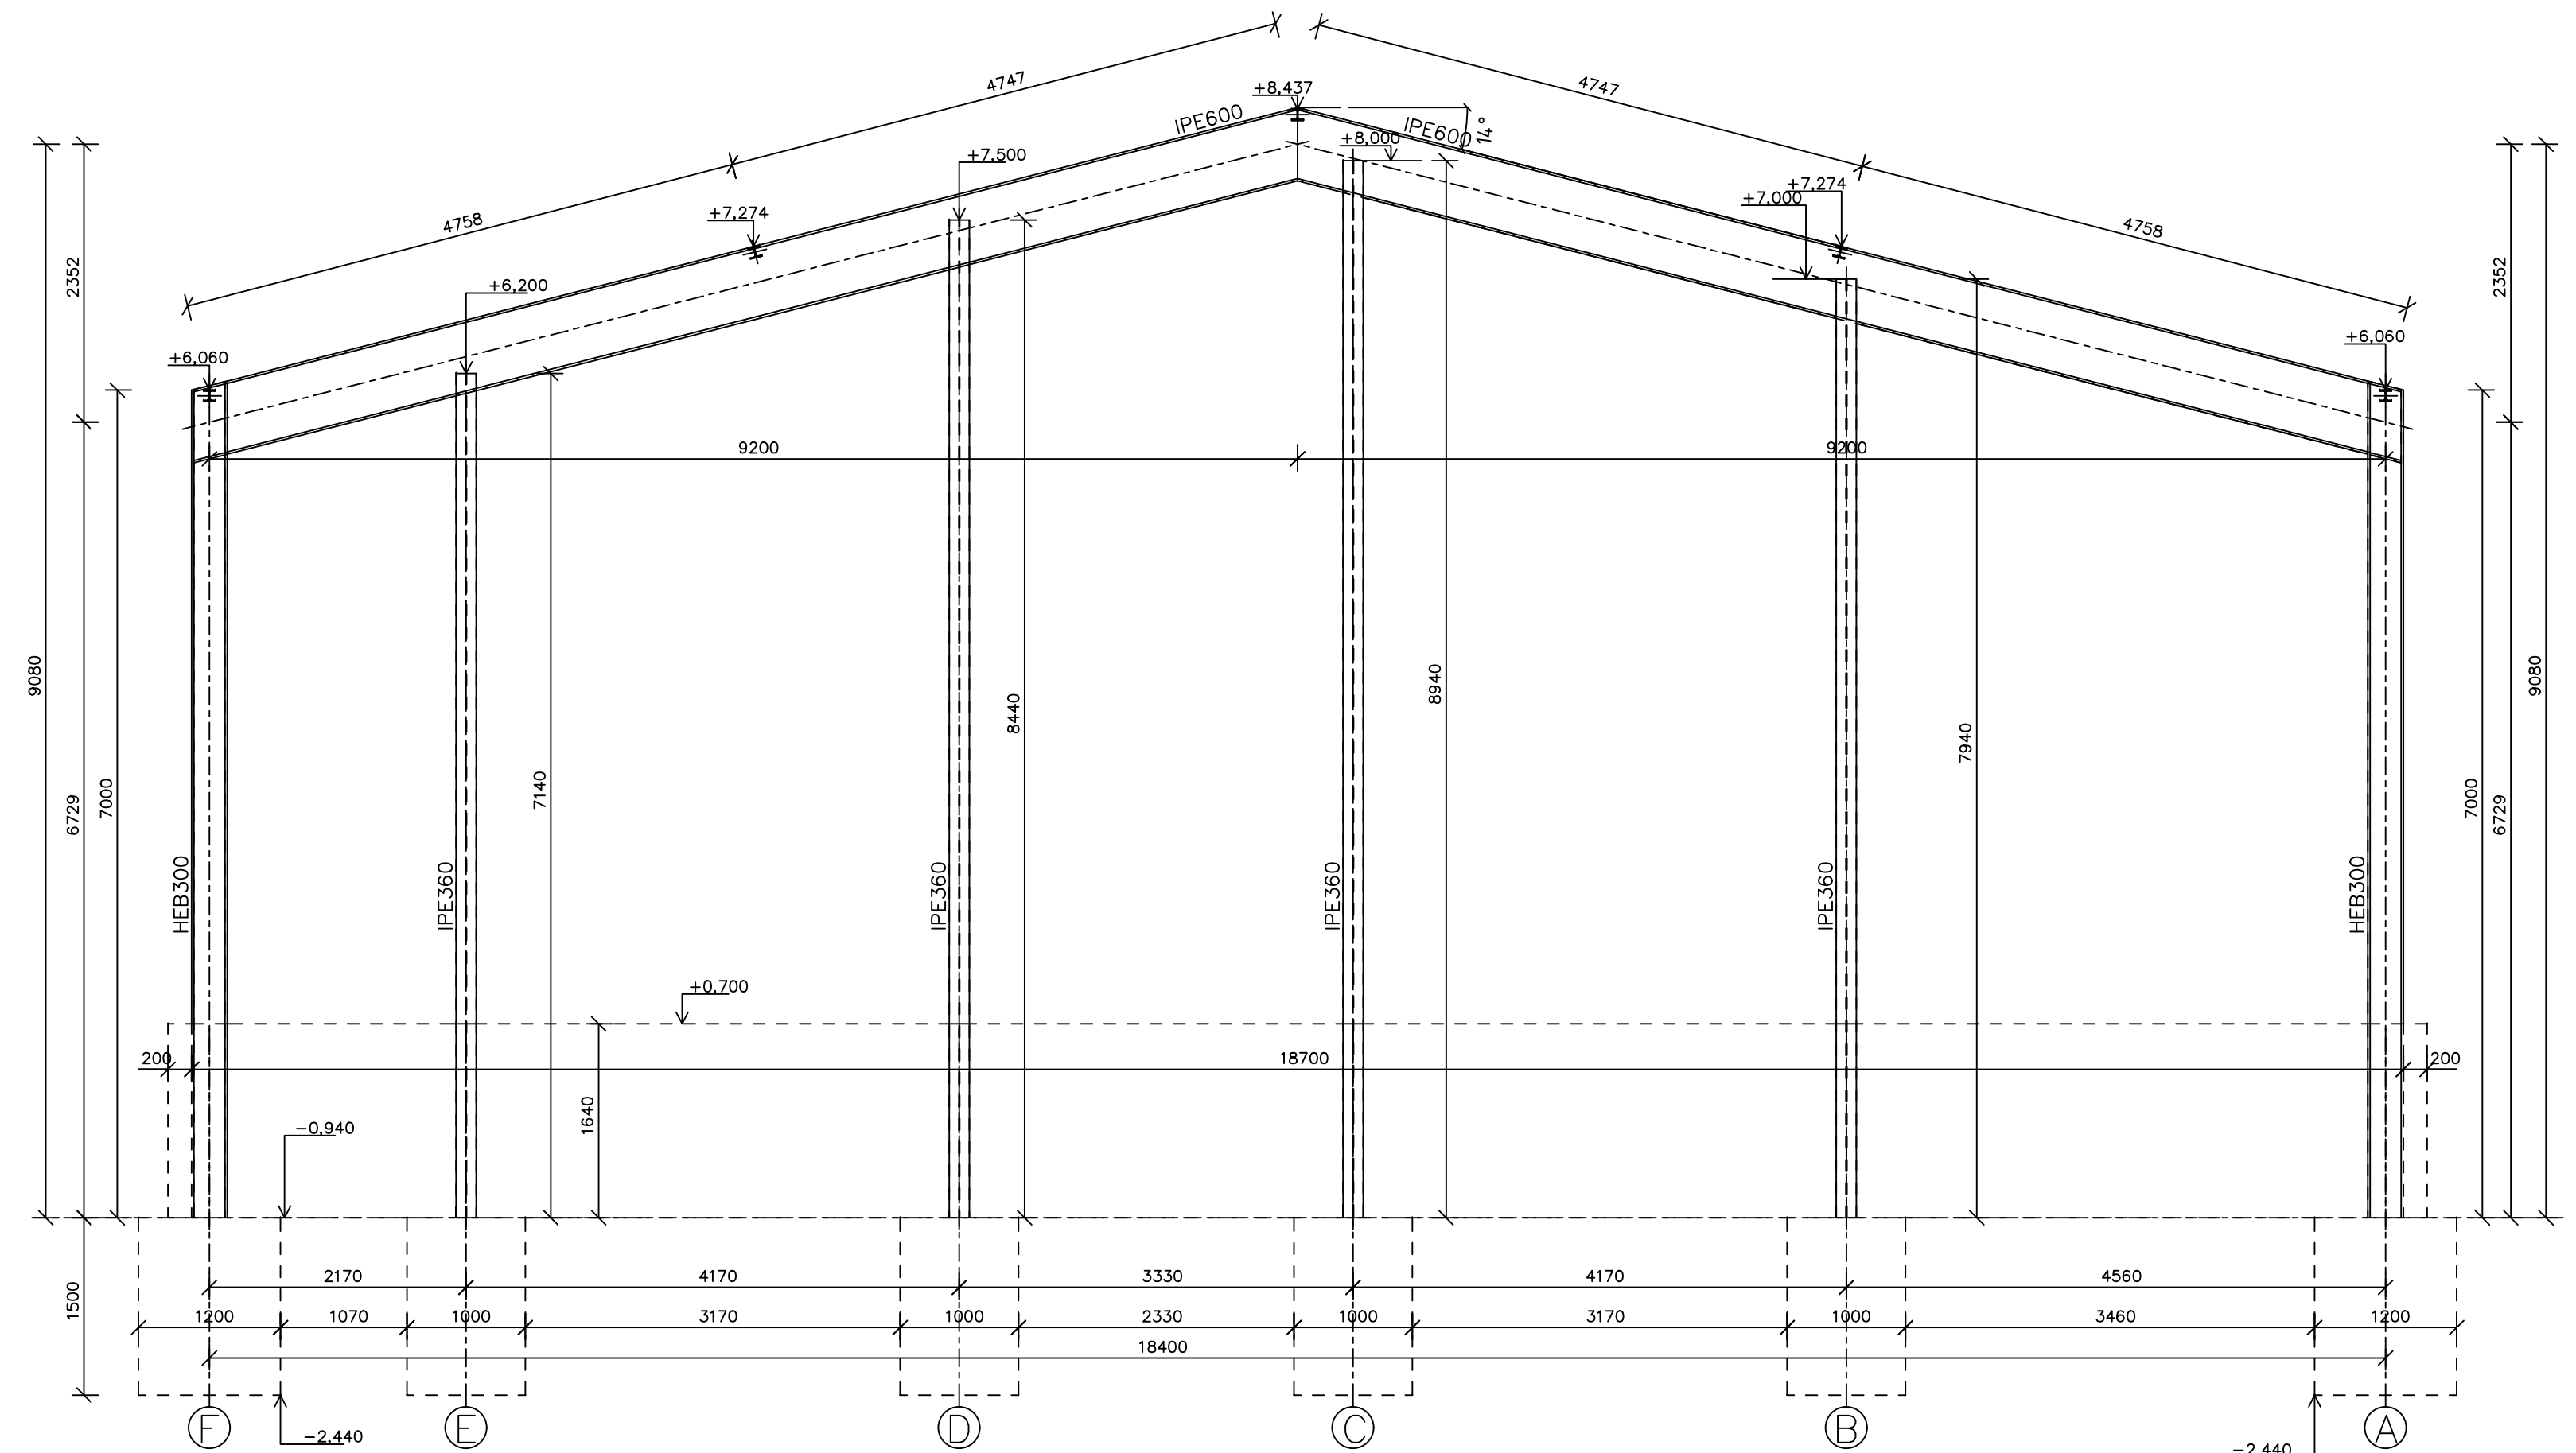


ŘEZA - B
1: 50

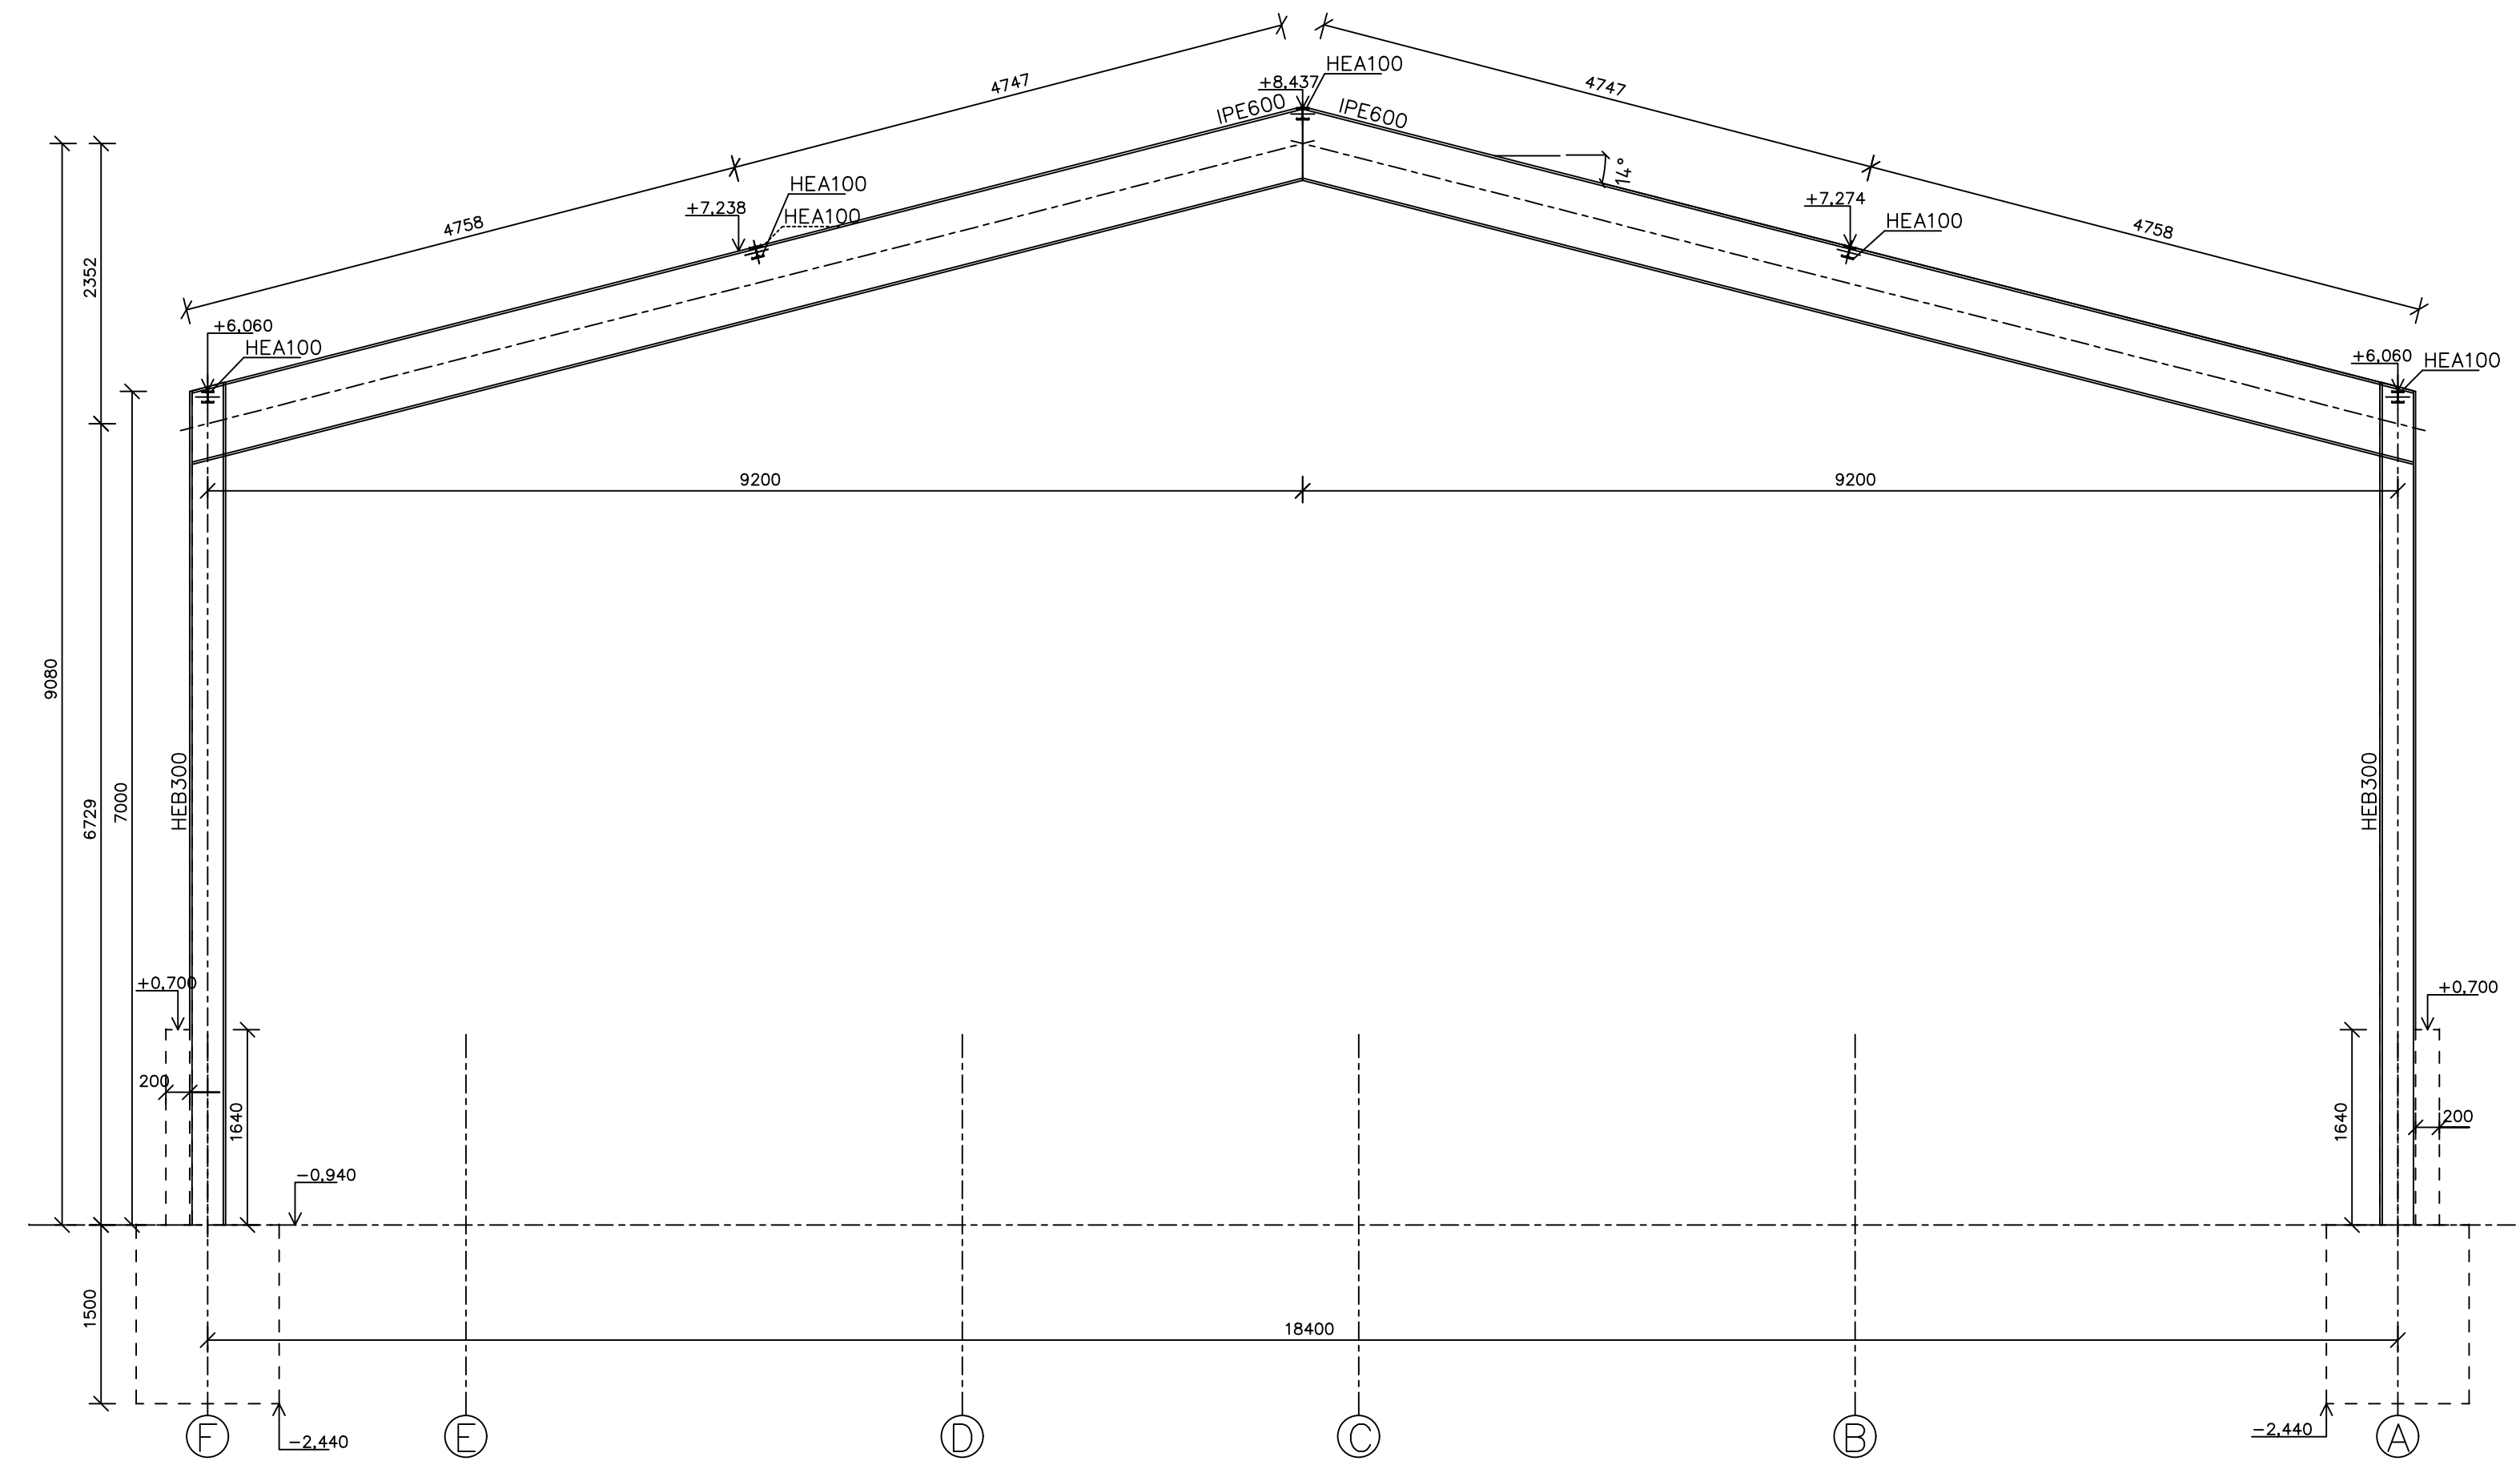

ŘEZA - C
1: 50

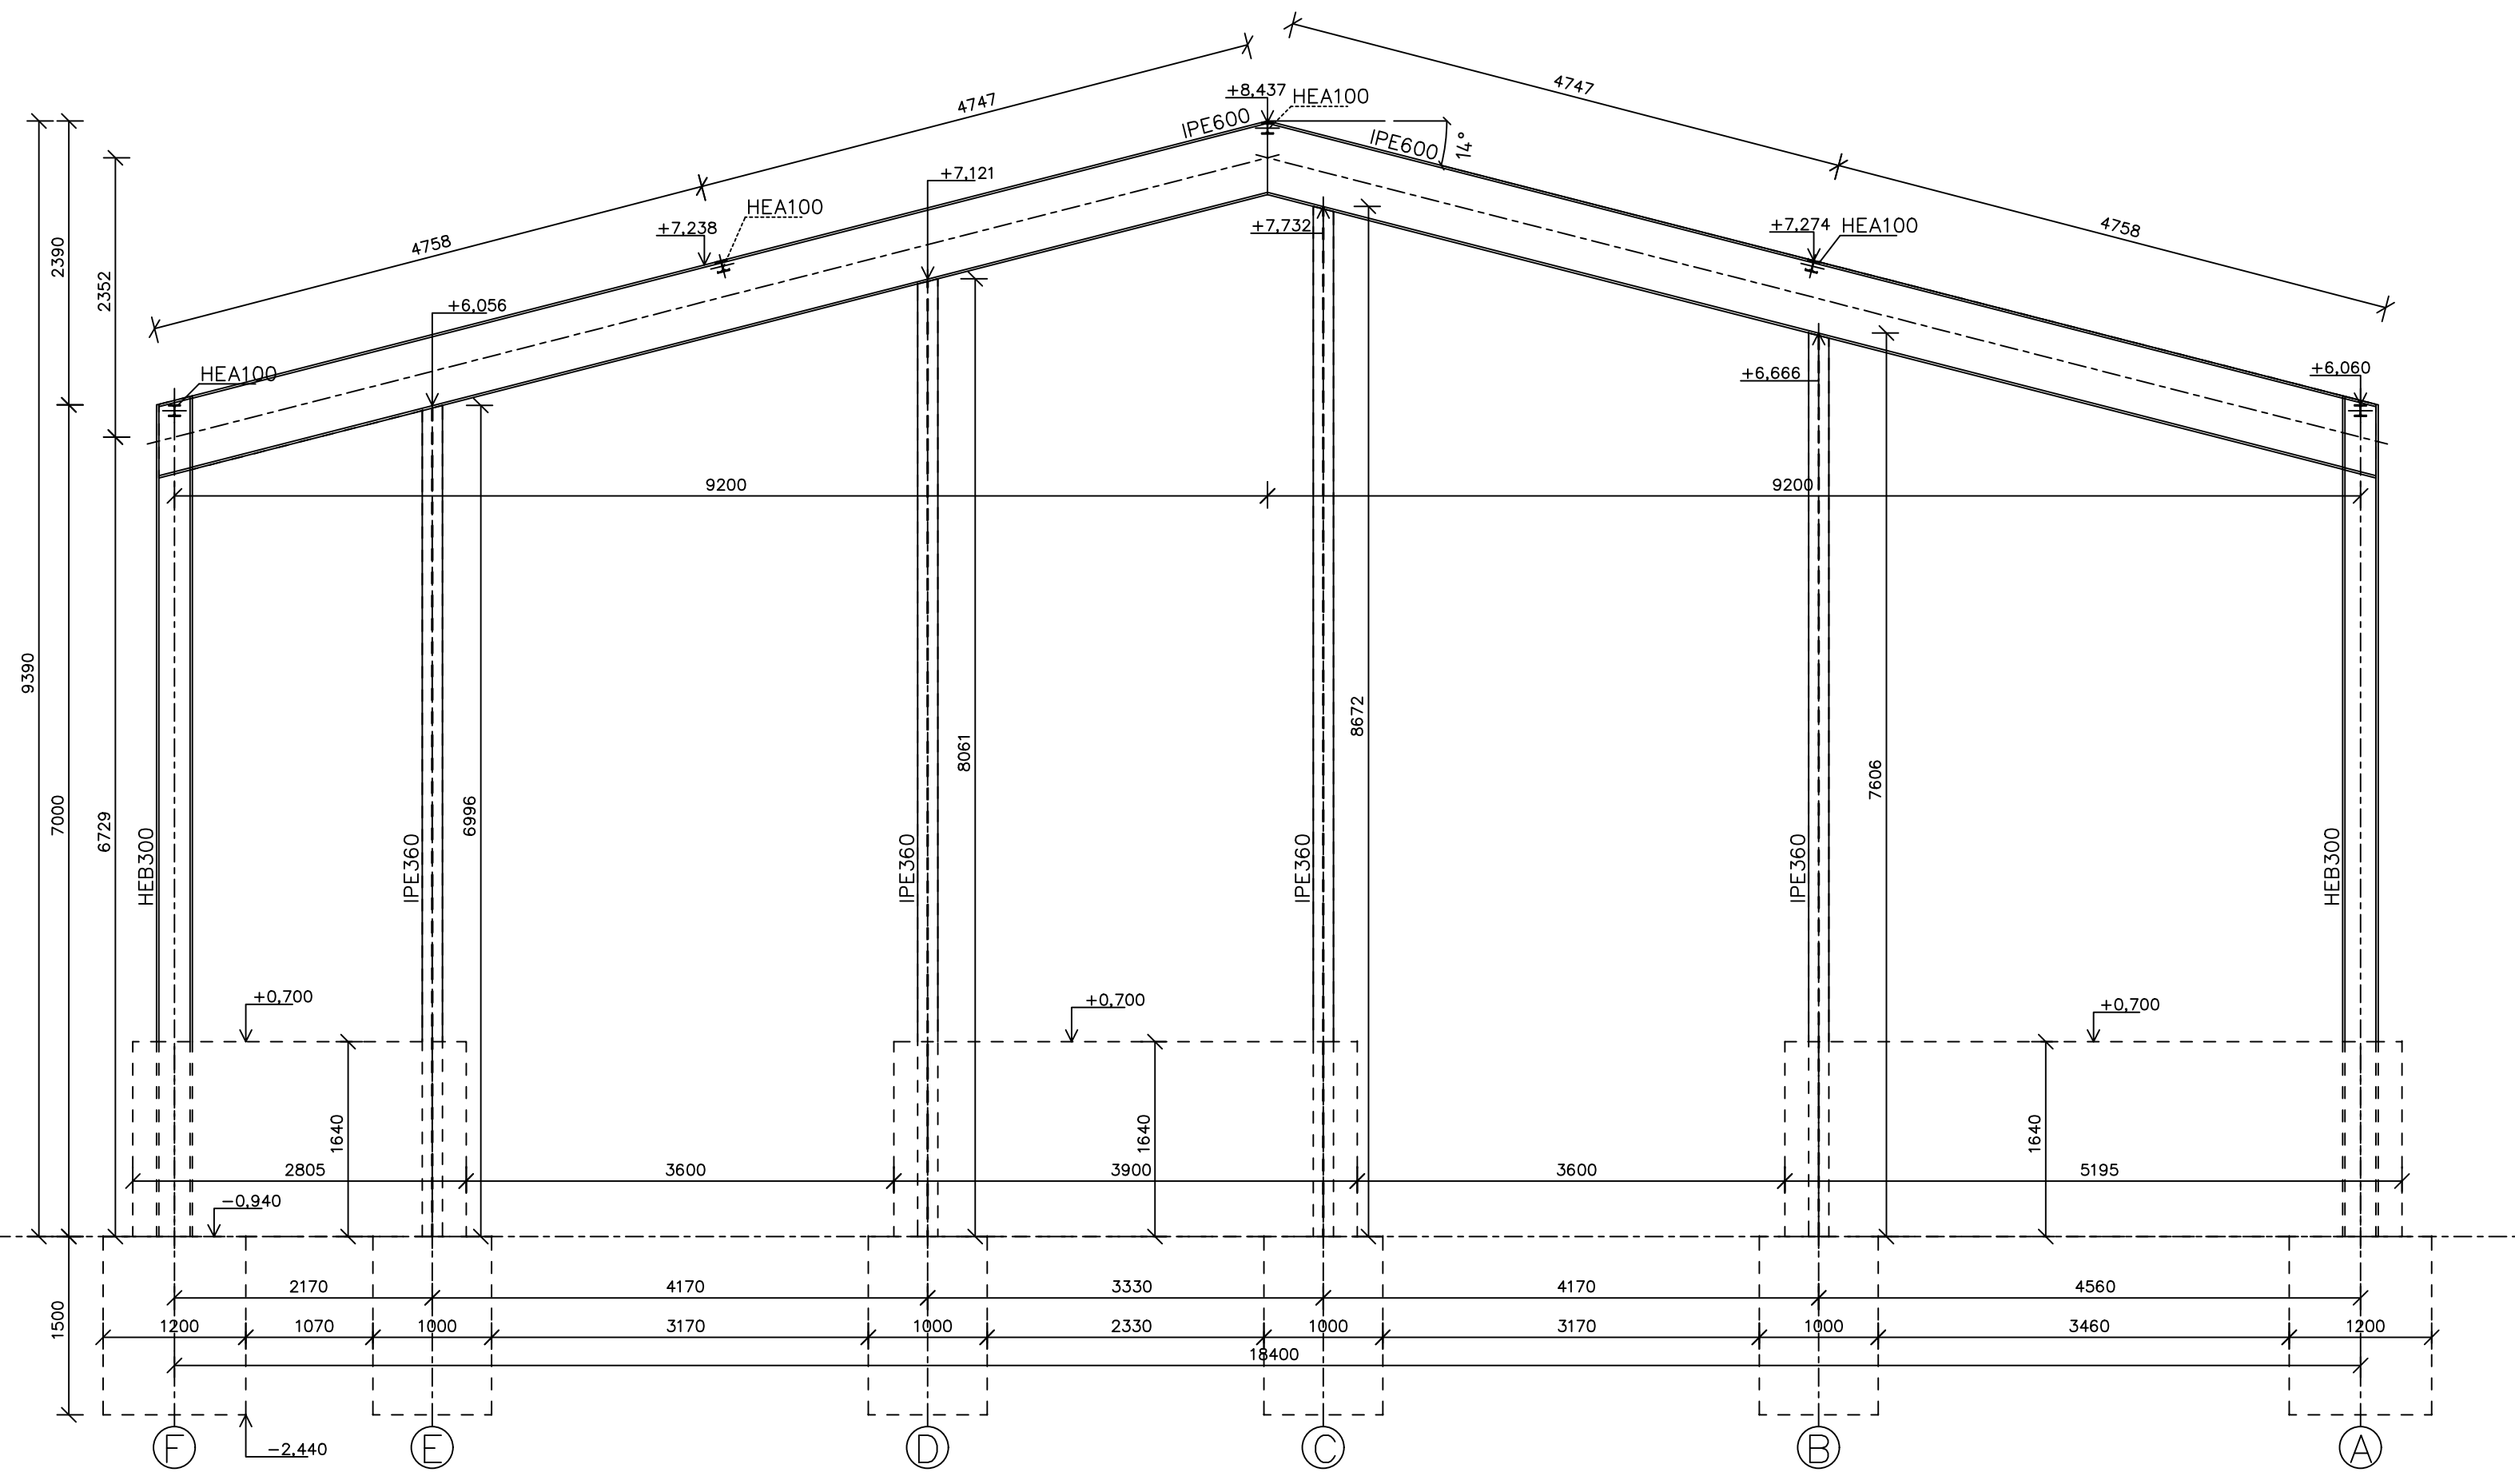

ŘEZA - D
1: 50

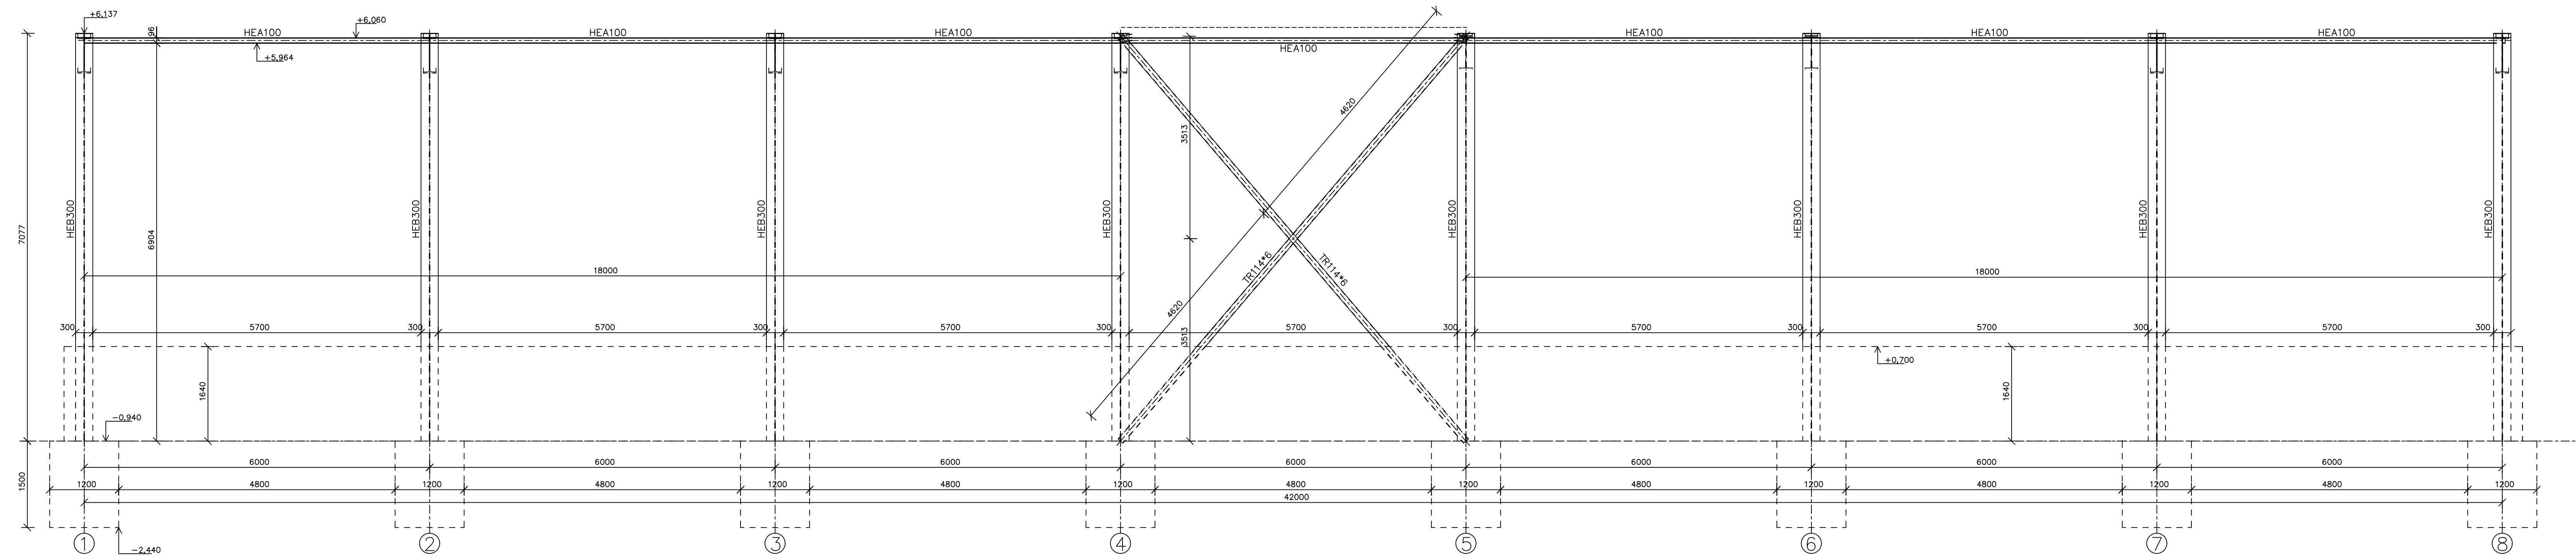

POZNÁMKY:

- VŠECHNY HRANY OCELOVÝCH PRŮVLAKŮ ZAKRIT
- KONSTRUKČNÍ ZABÝVÁNÍ A ÚPRAVA KONSTRUKCE (OTVORY PRO ODVOD VĚTRUCHU A UCHOVÁNÍ KONSTRUKCE PRO KUCHY A VÁNOČNÍ DEKORACE) PRO DÁLŠÍ ZMĚNY NUTNO DOPLNIT VE VÝROBNÍ DOKUMENTACI
- POUŽITÍ KOTVENÝCH DESK 20 MM
- TŘÍDA PROVĚŘENÍ "EMC" DLE ČSN EN 1090-2

OCEL S235 JR

ŠROUBY A KOTVY 8.8

BETON C30/37 XC4

VÝZTUŽ B500B