


PŮDORYS ZÁKLADŮ

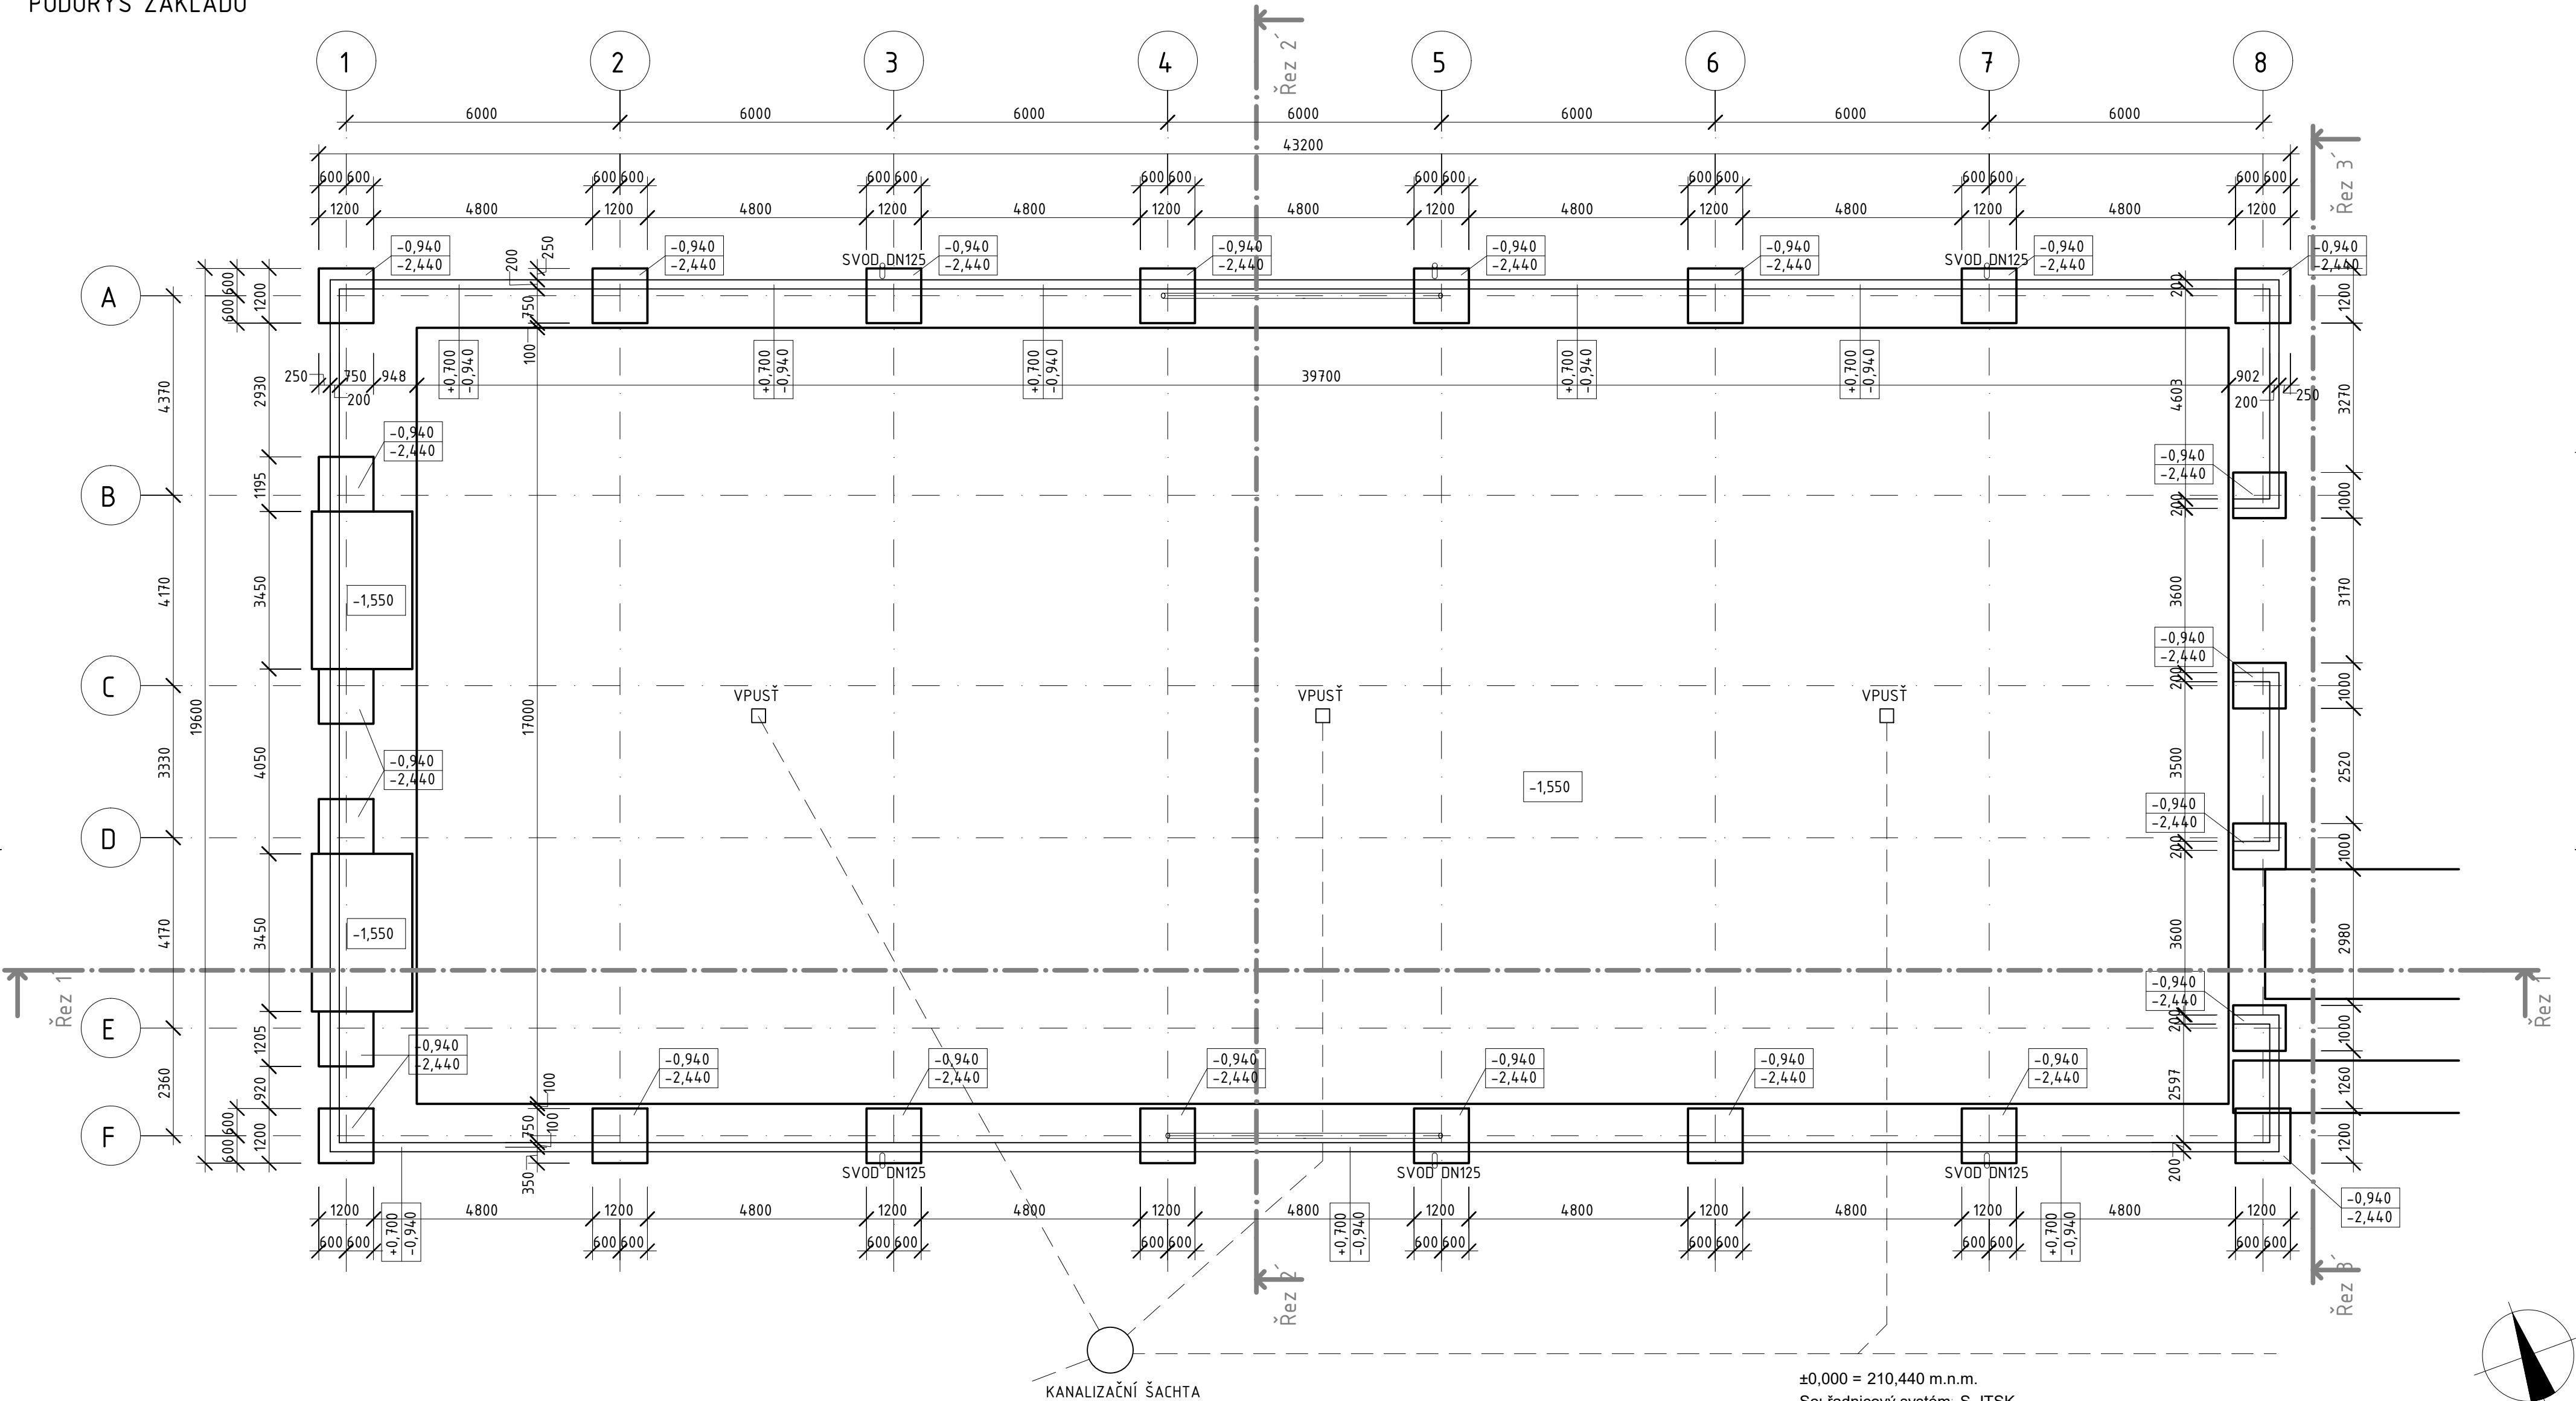

±0,000 = 210,440 m.n.m.
Souřadnicový systém: S-JTSK
Výškový systém: Bpv

PROJEKTANT:  T I Centrum, a.s.	PROJEKTOVÁ A INŽENÝRSKÁ ČINNOST PROVÁDĚNÍ STAVEB SLOVANSKÁ ALEJ 30 326 00 PLZEŇ tel.: 377 445 349 fax: 377 241 771 e-mail: tcentrum@ticplzen.cz http: www.ticentrurn.eu
AKCE: MODERNIZACE TEPLÁRNY MLADÁ BOLESLAV DOKUMENTACE PRO VYDÁNÍ STAVEBNÍHO POVOLENÍ NÁZEV: D.1.1 Architektonicko-stavební část S0109 PŘESUVNA DŠ	VEŠTÍK: 1:100 POČET A4: 4 REVIZE: 0
ZÁKLADY STUPEŇ: DOKUMENTACE DSP DATAUM: 12/2021	VYPRACOVAL: ING. JABLONČÍK KONTROLOVAL A ZODPOVÍDAL: ING. BOUDA ARCHIVNÍ ČÍSLO: S404T21-DS109-102 LIST: