
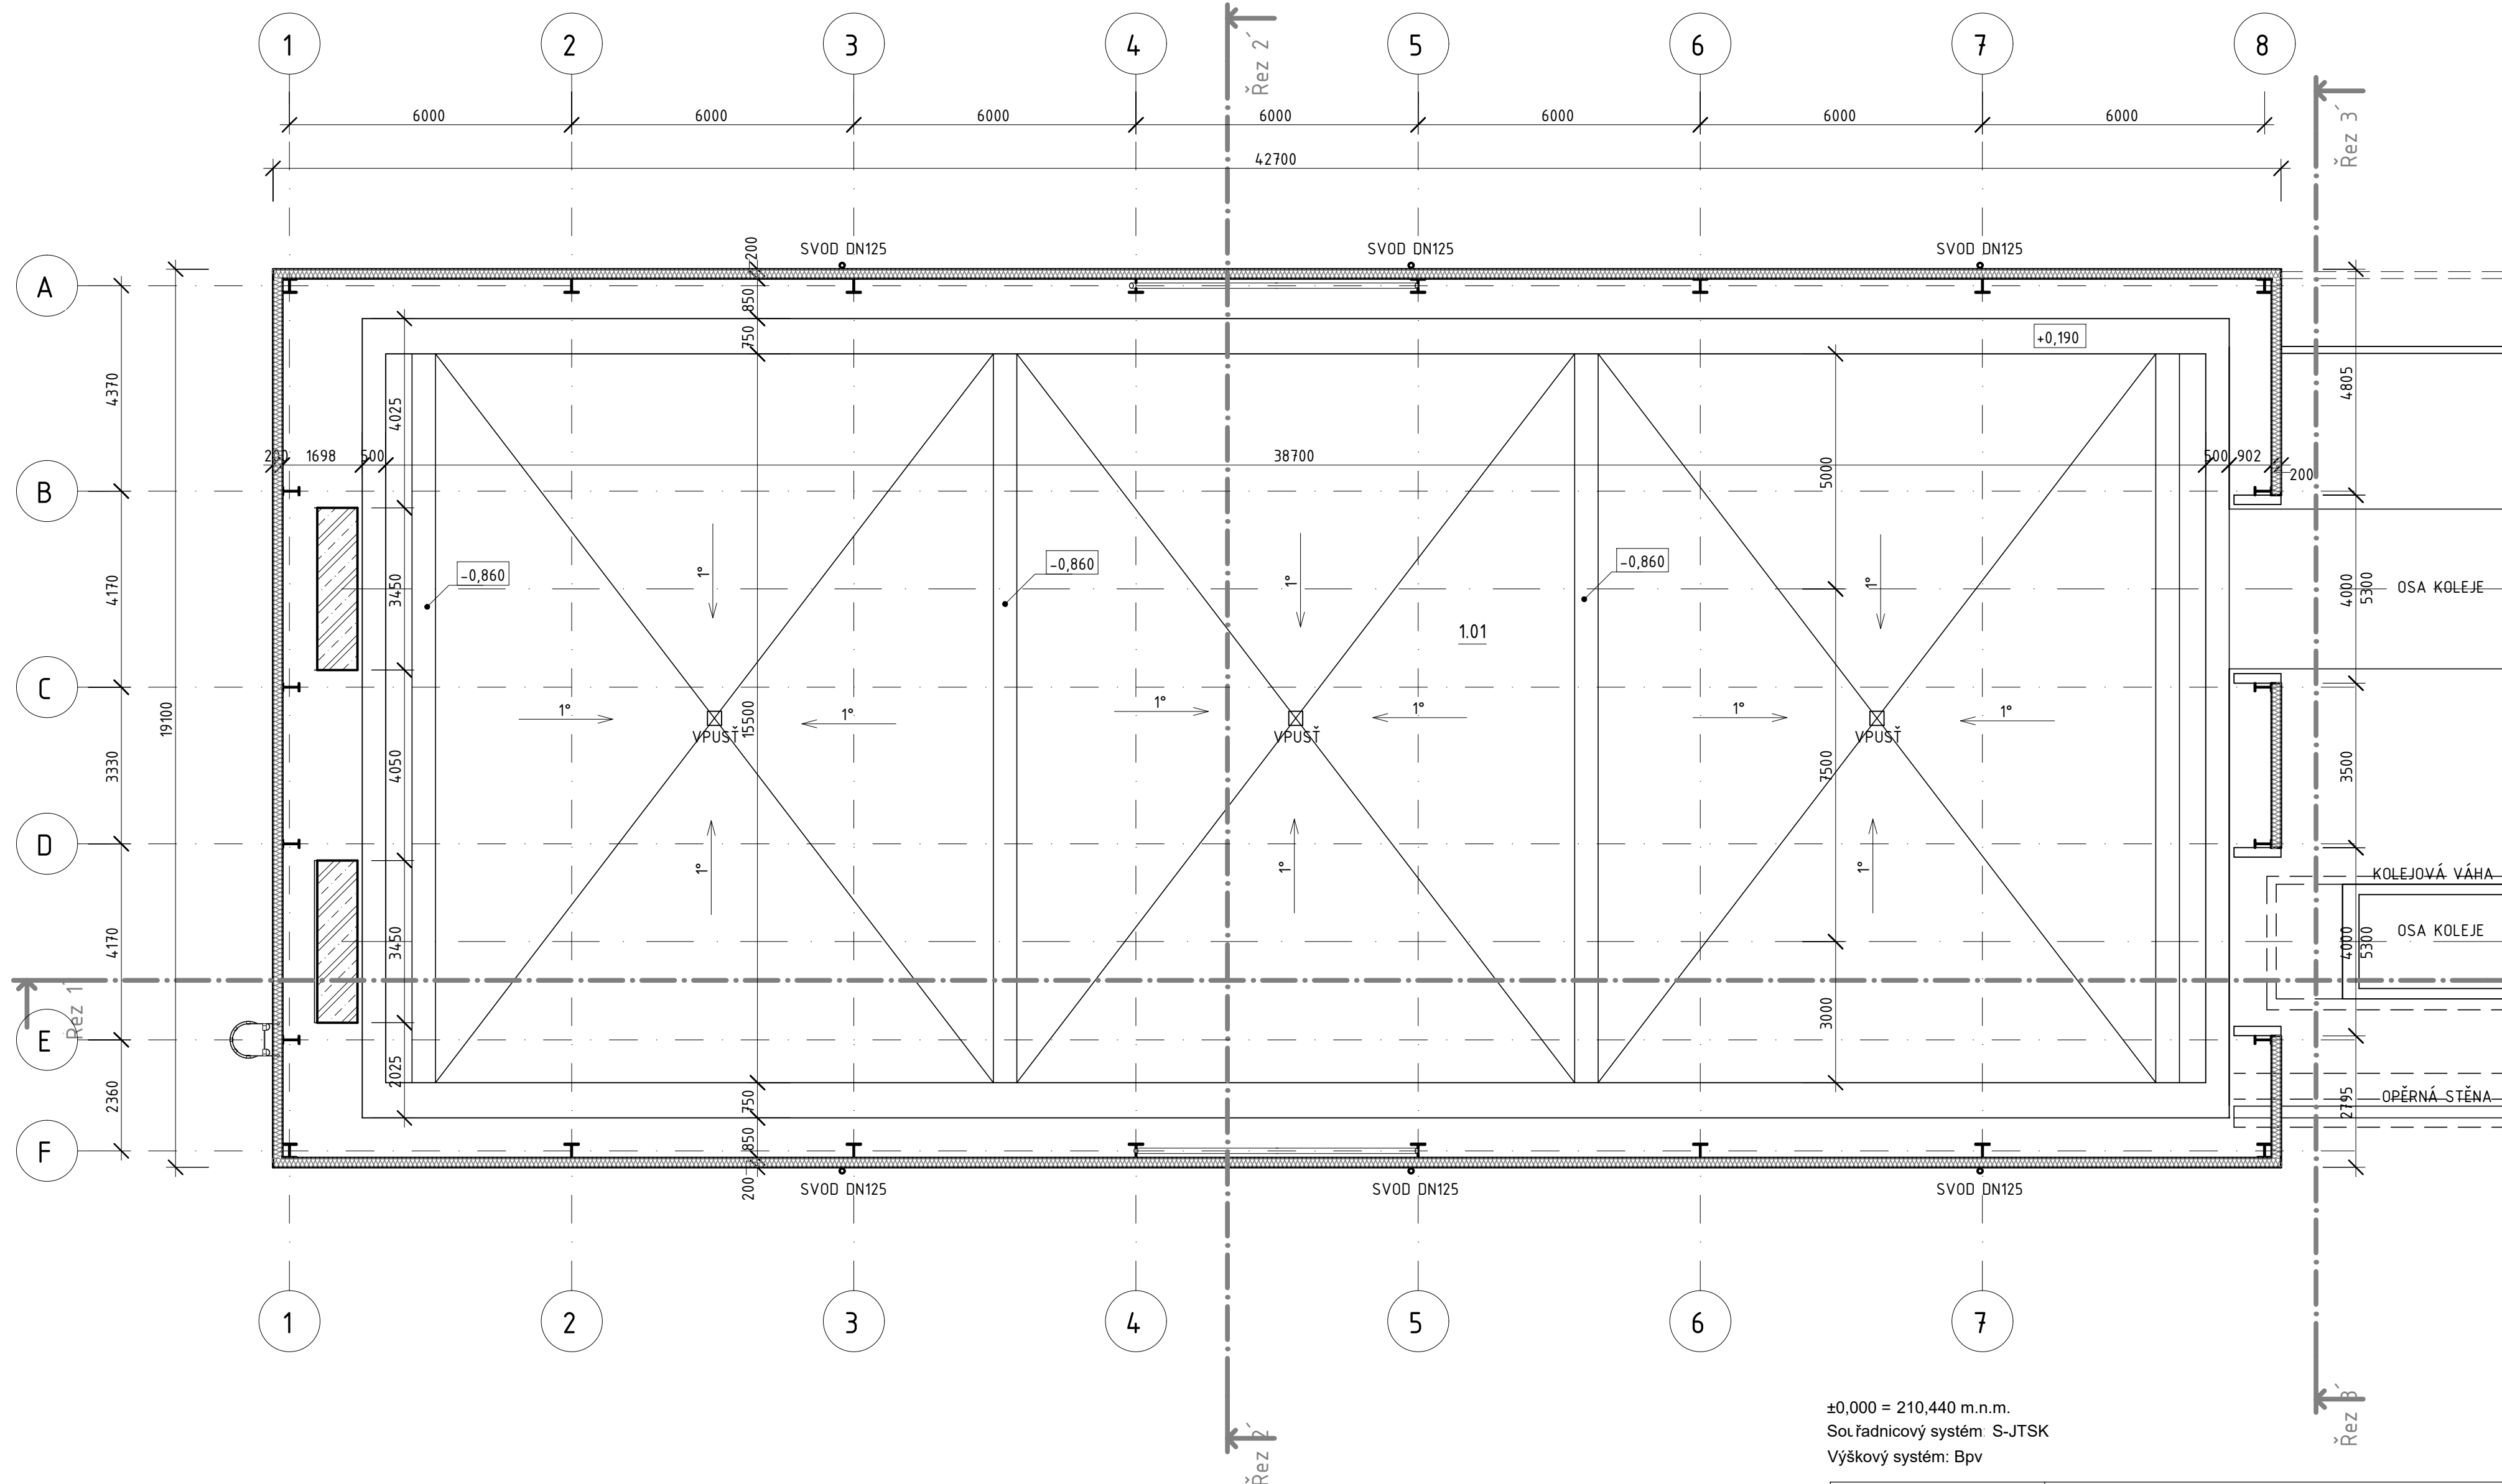


PŮDORYS 1.NP

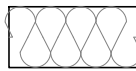

LEGENDA MATERIÁLU

 STĚNOVÝ IZOLAČNÍ PANEL TL. 200 mm
S IZOLAČNÍ JÁDREM S MINERÁLNÍ VATY

POZNÁMKY

- ŽELEZOBETONOVÁ VANA A ZPŮSOB NAPOJENÍ NA KANALIZACI NENÍ SOUČÁSTÍ SO 109

Tabulka místností 1.NP

Číslo	Název	Plocha	Druh podlahy	Povrchy stěn	Povrch stropu
1.01	PŘESUVNA	780,1 m ²	Betonová	Izolační panel	Izolační panel
Celkový součet:		780,1 m ²			

±0,000 = 210,440 m.n.m.
Souřadnicový systém: S-JTSK
Výškový systém: Bpv

PROJEKTANT:  T I Centrum, a.s.	PROJEKTOVÁ A INŽENÝRSKÁ ČINNOST PROVÁDĚNÍ STAVEB SLOVANSKÁ ALEJ 30 326 00 PLZEŇ		tel.: 377 445 349 fax: 377 241 771 e-mail: ticentrum@ticplzen.cz http: www.ticentrum.eu
	DOCUMENTACE JE PRŮMYŠLOVÝM A DOŠEVNÍM VLASTNICTVÍM T I CENTRUM, a.s. NESMÍ BÝT POUŽITA A KOPÍROVÁNA TŘETÍ OSOBOU, JIŽ PŘEDANÁ O JINAK S NÍ NAKLÁDÁNO BEZ PŘÍMÉHO POVOLENÍ T I CENTRUM, a.s.		

 Magistrů 1275/13 140 00 Praha 4, Michle	AKCE: MODERNIZACE TEPLÁRNY MLADÁ BOLESLAV DOKUMENTACE PRO VYDÁNÍ STAVEBNÍHO POVOLENÍ		VEŠTÍK: 1:100
	NÁZEV: D.1.1 Architektonicko-stavební část SO109 PŘESUVNA DŠ		POČET A6: 4
ZAKÁZKOVÉ ČÍSLO: 0404T21		REVIZE: 0	
STUPEŇ: DOKUMENTACE DSP	VYPRACOVAL: ING. JABLONČÍK	KONTROLOVAL A ZODPOVÍDÁ: ING. BOUDA	ARCHIVNÍ ČÍSLO: S404T21-DS109-103
DATUM: 12/2021			LIST: