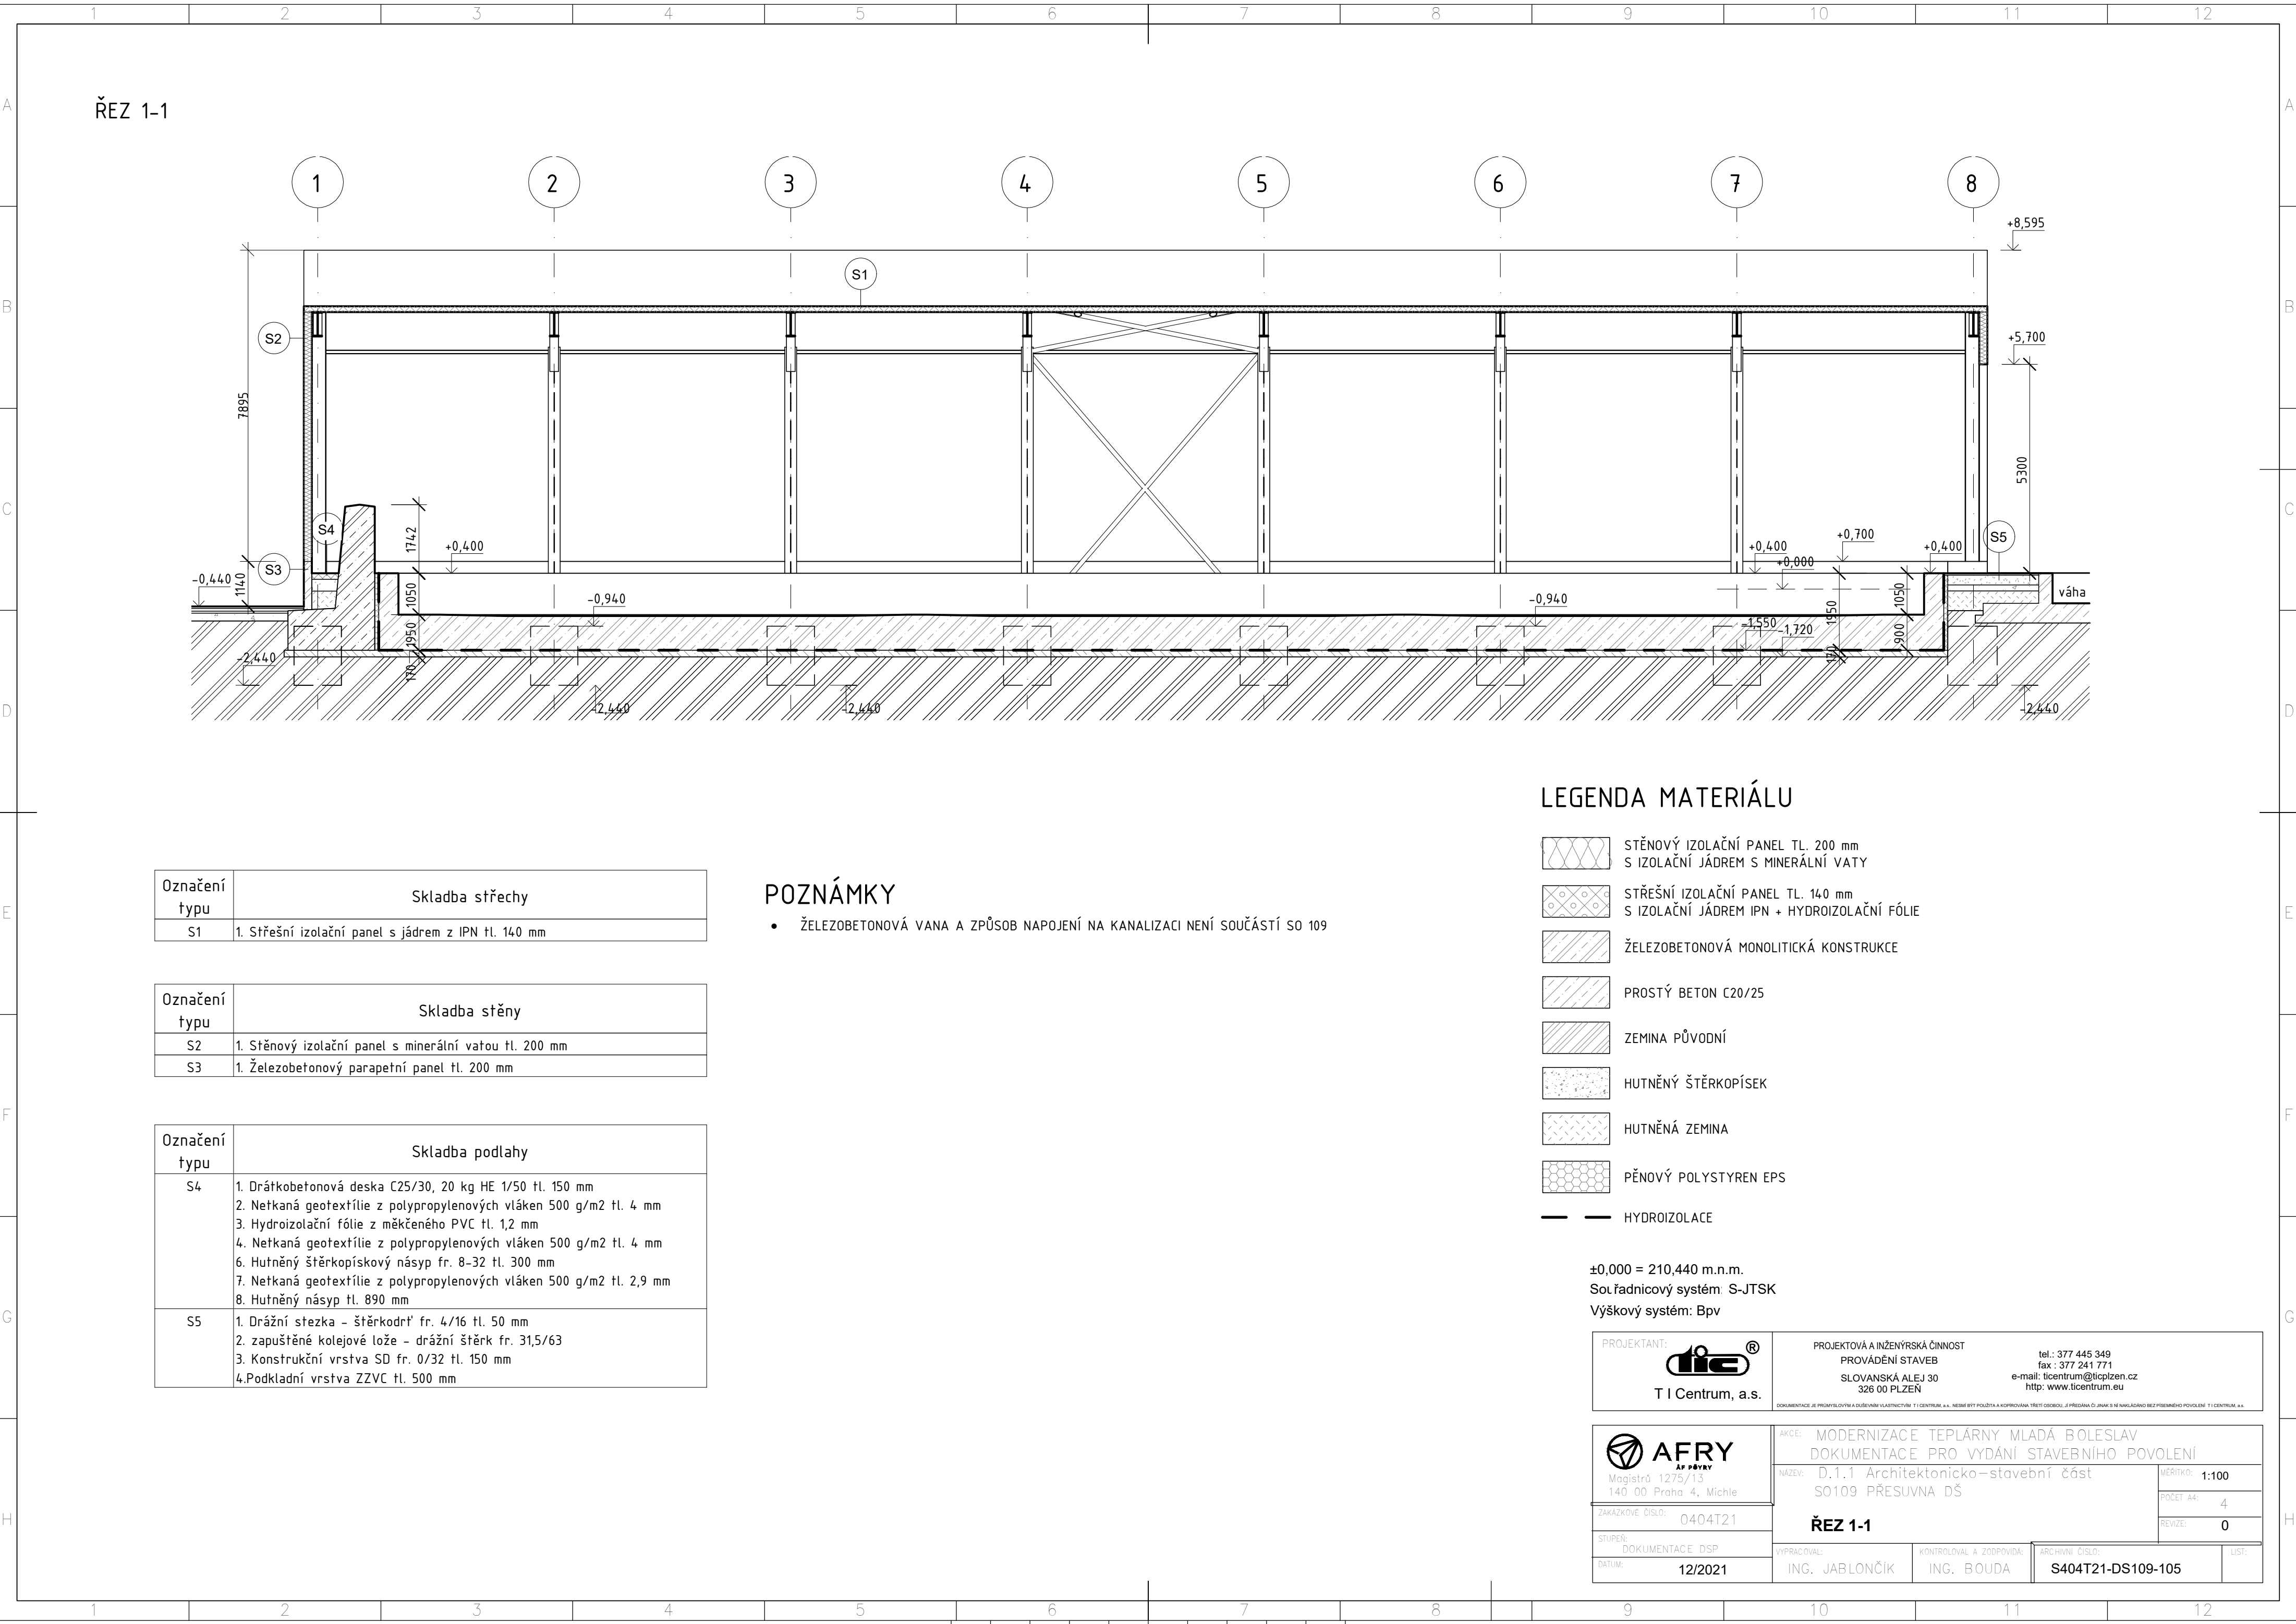




Označení typu	Skladba střechy
S1	1. Střešní izolační panel s jádrem z IPN tl. 140 mm

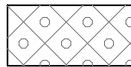
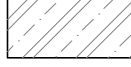
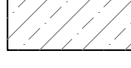
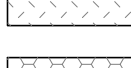
Označení typu	Skladba stěny
S2	1. Stěnový izolační panel s minerální vatou tl. 200 mm
S3	1. Železobetonový parapetní panel tl. 200 mm

Označení typu	Skladba podlahy
S4	1. Drátkobetonová deska C25/30, 20 kg HE 1/50 tl. 150 mm 2. Netkaná geotextílie z polypropylenových vláken 500 g/m2 tl. 4 mm 3. Hydroizolační fólie z měkčeného PVC tl. 1,2 mm 4. Netkaná geotextílie z polypropylenových vláken 500 g/m2 tl. 4 mm 5. Hutněný štěrkopískový násyp fr. 8-32 tl. 300 mm 6. Netkaná geotextílie z polypropylenových vláken 500 g/m2 tl. 2,9 mm 7. Hutněný násyp tl. 890 mm
S5	1. Drážní stezka - štěrkokodrt' fr. 4/16 tl. 50 mm 2. zapuštěné kolejové lože - drážní štěrk fr. 31,5/63 3. Konstrukční vrstva SD fr. 0/32 tl. 150 mm 4.Podkladní vrstva ZZVC tl. 500 mm

POZNÁMKY

- ŽELEZOBETONOVÁ VANA A ZPŮSOB NAPOJENÍ NA KANALIZACI NENÍ SOUČÁSTÍ SO 109

LEGENDA MATERIÁLU

-  STĚNOVÝ IZOLAČNÍ PANEL TL. 200 mm
S IZOLAČNÍ JÁDREM S MINERÁLNÍ VATY
-  STŘEŠNÍ IZOLAČNÍ PANEL TL. 140 mm
S IZOLAČNÍ JÁDREM IPN + HYDROIZOLAČNÍ FÓLIE
-  ŽELEZOBETONOVÁ MONOLITICKÁ KONSTRUKCE
-  PROSTÝ BETON C20/25
-  ZEMINA PŮVODNÍ
-  HUTNĚNÝ ŠTĚRKOPÍSEK
-  HUTNĚNÁ ZEMINA
-  PĚNOVÝ POLYSTYREN EPS
-  HYDROIZOLACE

±0,000 = 210,440 m.n.m.
Souřadnicový systém: S-JTSK
Výškový systém: Bpv

PROJEKTANT:  T I Centrum, a.s.		PROJEKTOVÁ A INŽENÝRSKÁ ČINNOST PROVÁDĚNÍ STAVEB SLOVANSKÁ ALEJ 30 326 00 PLZEŇ		tel.: 377 445 349 fax: 377 241 771 e-mail: tcentrum@ticplzen.cz http: www.ticentrum.eu	
DOKUMENTACE JE PŘEDÁVÁNA A DŮLEŽITÝM KLIENTŮM T I CENTRUM, a.s. NEMÍ BÝT POUŽITA A KOPÍROVÁNA TŘETÍ OSOBOU, JIŽ JE NAKLADATEL BEZ PŘEDMĚHOU POVOLENÍ T I CENTRUM, a.s.					

 AF PÁVRY Magistrů 1275/13 140.00 Praha 4, Michle		AKCE: MODERNIZACE TEPLÁRNY MLADÁ BOLESLAV		DOKUMENTACE PRO VYDÁNÍ STAVEBNÍHO POVOLENÍ	
ZAKÁZKOVÉ ČÍSLO: 0404T21		NÁZEV: D.1.1 Architektonicko–stavební část S0109 PŘESUVNA DŠ		VĚSTNÍK: 1:100	
				POČET A4: 4	
STUPEŇ: DOKUMENTACE DSP		ŘEZ 1-1		REVIZE: 0	
DATUM: 12/2021		VYPRACOVAL: ING. JABLONČÍK		KONTROLOVAL A ZODPOVÍDÁ: ING. BOUDA	
		ARCHIVNÍ ČÍSLO: S404T21-DS109-105		LIST: 1	