


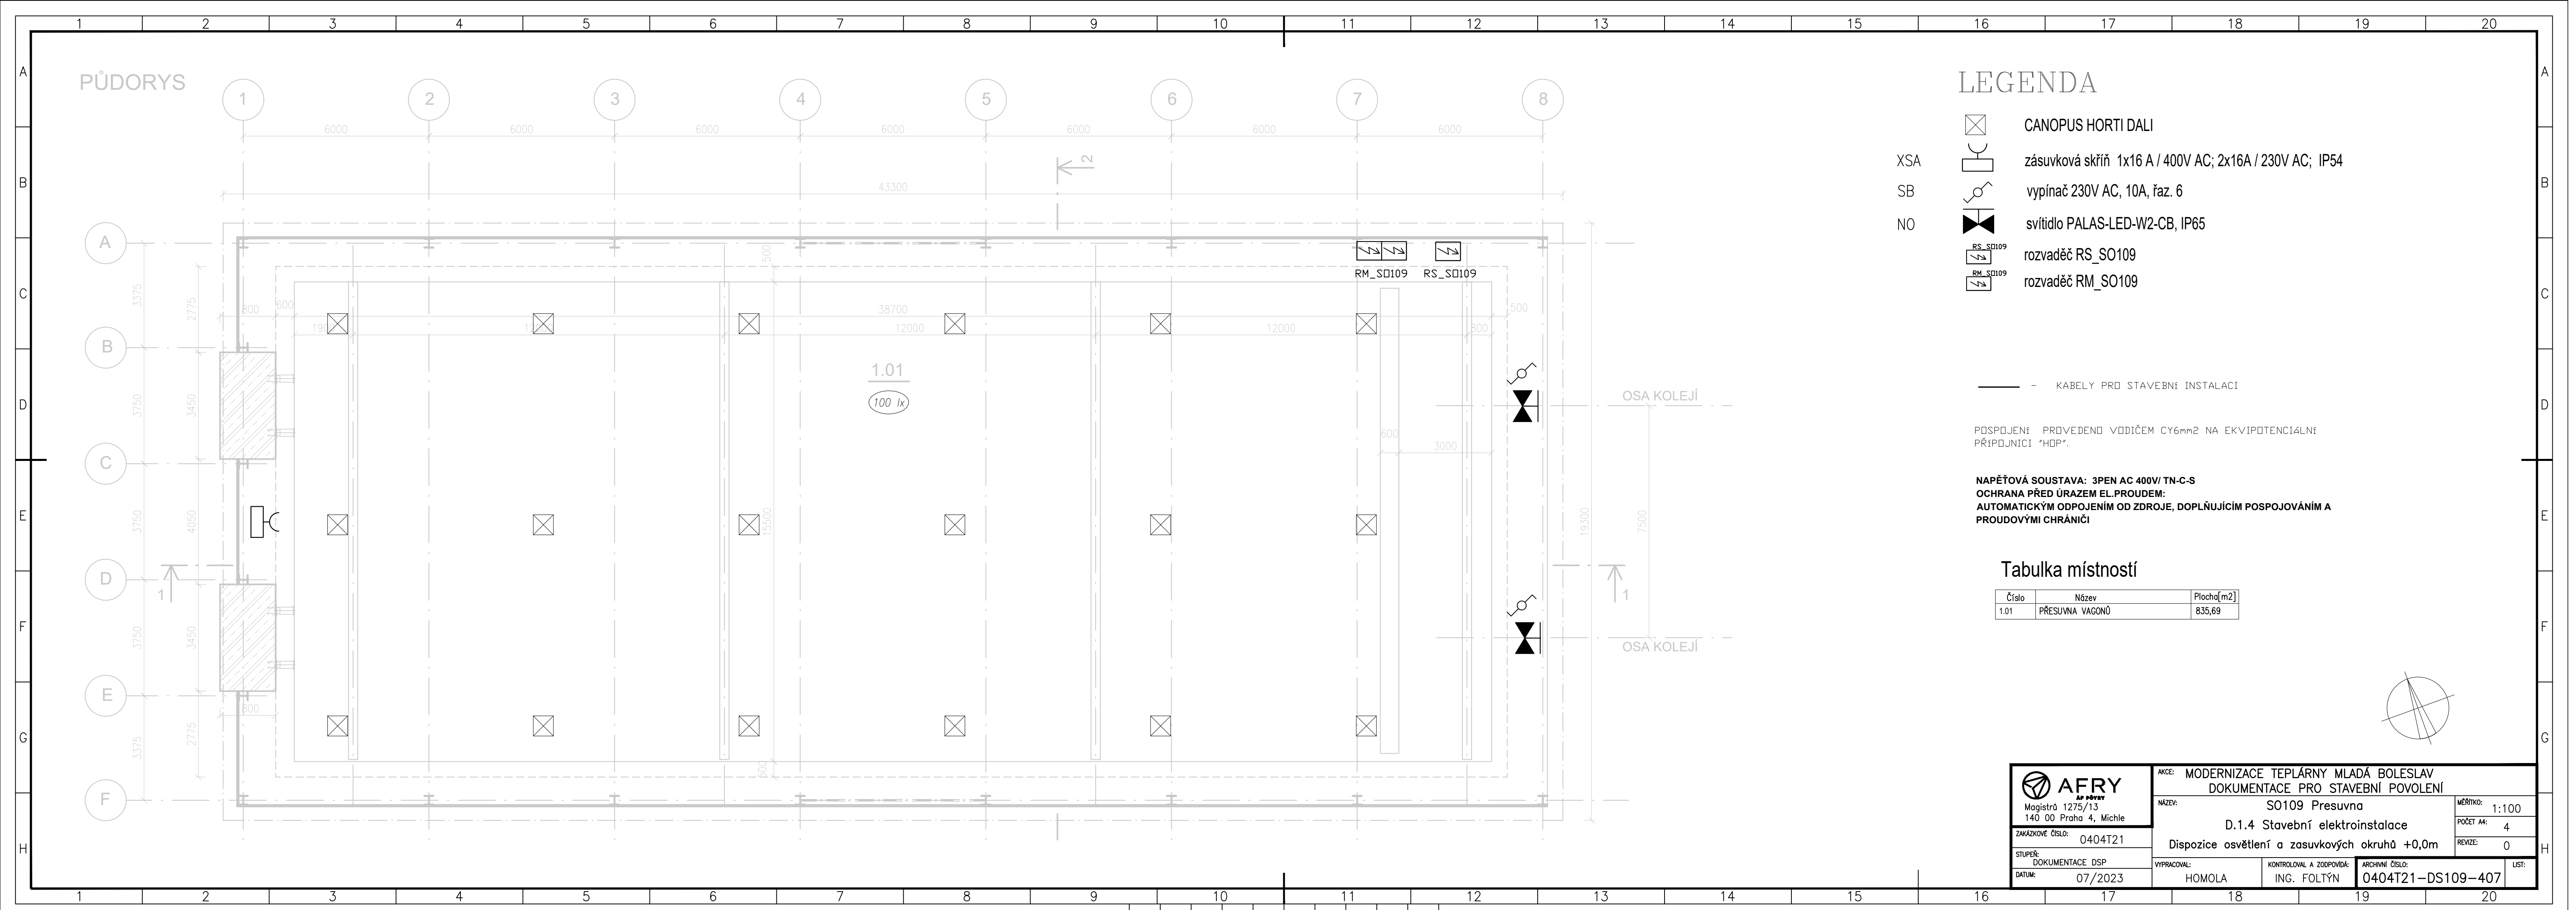

LEGENDA

- XSA CANOPUS HORTI DALI
- SB zásuvková skříň 1x16 A / 400V AC; 2x16A / 230V AC; IP54
- NO vypínač 230V AC, 10A, faz. 6
- NO svítidlo PALAS-LED-W2-CB, IP65
- RS_SO109 rozvaděč RS_SO109
- RM_SO109 rozvaděč RM_SO109

KABELY PRO STAVEBNÍ INSTALACI

POSDPOJENÍ PROVEDENO VODIČEM CY6mm2 NA EKVIPOTCIÁLNÍ PŘÍPOJNICI "HDP".

NAPĚTOVÁ SOUSTAVA: 3PEN AC 400V/ TN-C-S
OCHRANA PŘED ÚRAZEM EL.PROUDEM:
AUTOMATICKÝM ODPOJENÍM OD ZDROJE, DOPLŇJÍCÍM POSPOJOVÁNÍM A PROUDOVÝMI CHRÁNICI

Tabulka místností

Číslo	Název	Plocha[m2]
1.01	PŘESUVNA VAGONŮ	835,69



Magistr 1275/13
140 00 Praha 4, Michle

ZAKAZOVNÉ ČÍSLO: 0404T21

STUPEŇ: DOKUMENTACE DSP

DATE: 07/2023

AKCE: MODERNIZACE TEPLÁRNY MLADÁ BOLESLAV
DOKUMENTACE PRO STAVEBNÍ POVOLENÍ

NÁZEV: S0109 Presuvna
D.1.4 Stavební elektroinstalace

Dispozice osvětlení a zásuvkových okruhů +0,0m

VYPRACOVAL: HOMOLA

KONTROLOVAL A ZODPOVÍDÁ: ING. FOLTÝN

ARCHIVNÍ ČÍSLO: 0404T21-DS109-407

LIST: 1

ČÍSLO: 1.01

NÁZEV: PŘESUVNA VAGONŮ

PLOCHA: 835,69

MĚRÍTKO: 1:100

POČET A4: 4

REVIZE: 0