


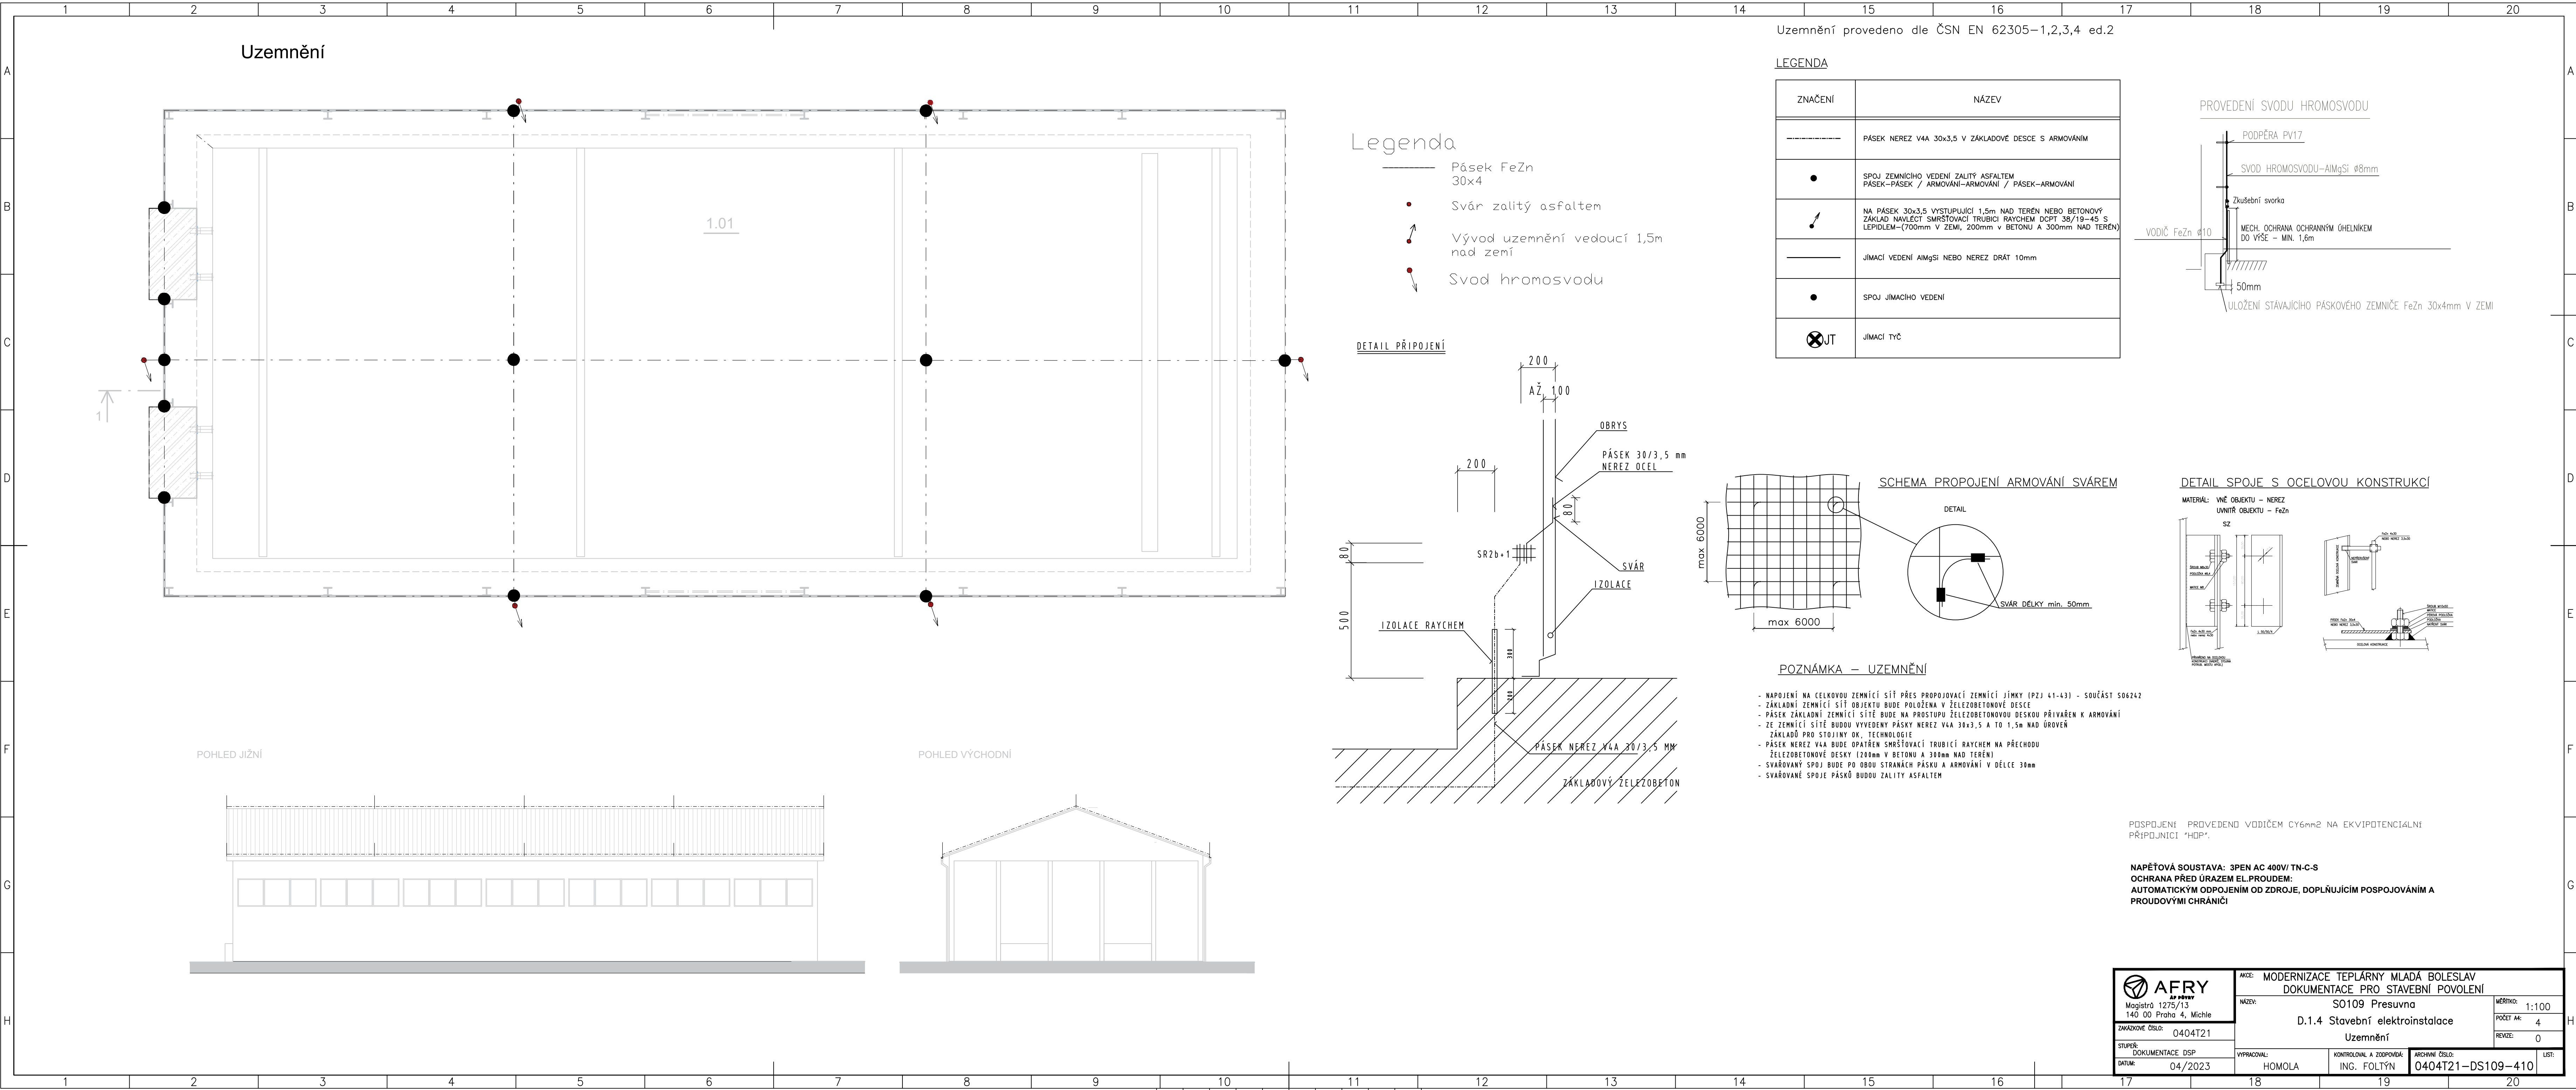


Uzemnění provedeno dle ČSN EN 62305-1,2,3,4 ed.2


LEGENDA

ZNAČENÍ	NÁZEV
-----	PÁSEK NEREZ V4A 30x3,5 V ZÁKLADOVÉ DESCE S ARMOVÁNÍM
●	SPOJ ZEMNÍCHO VEDENÍ ZALITÝ ASFALTEM PÁSEK-PÁSEK / ARMOVÁNÍ-ARMOVÁNÍ / PÁSEK-ARMOVÁNÍ
↗	NA PÁSEK 30x3,5 VYSTUPUJÍCÍ 1,5m NAD TERÉN NEBO BETONOVÝ ZÁKLAD NAVLEČT SMRŠŤOVACÍ TRUBICI RAYCHEM DOPŤ 38/19-45 S LEPIDLEM-(700mm V ZEMI, 200mm V BETONU A 300mm NAD TERÉN)
-----	JÍMACÍ VEDENÍ AlMgSi NEBO NEREZ DRÁT 10mm
●	SPOJ JÍMACÍHO VEDENÍ
⊗ JT	JÍMACÍ TYČ


PROVEDENÍ SVODU HROMOSVODU

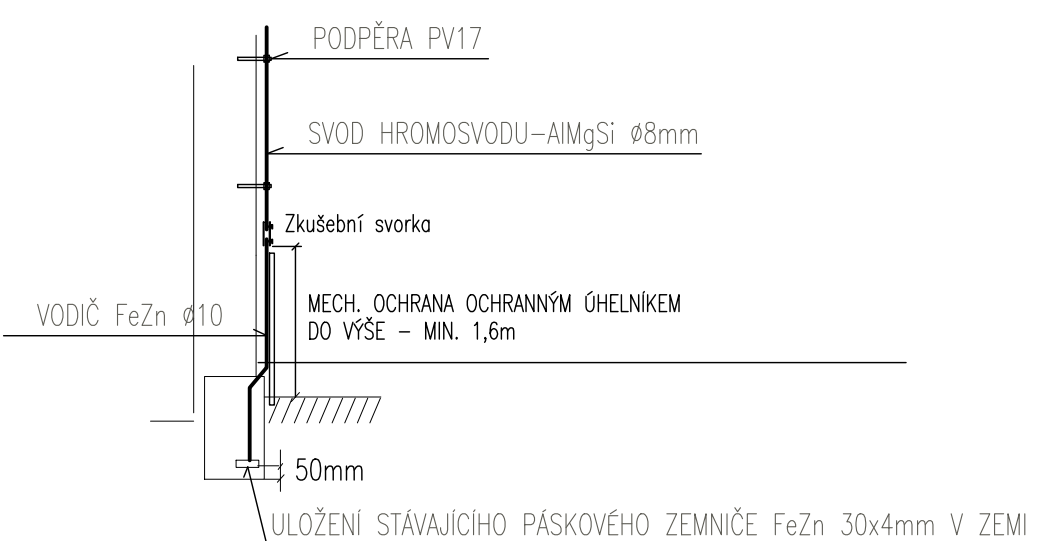

DETAIL PŘIPOJENÍ

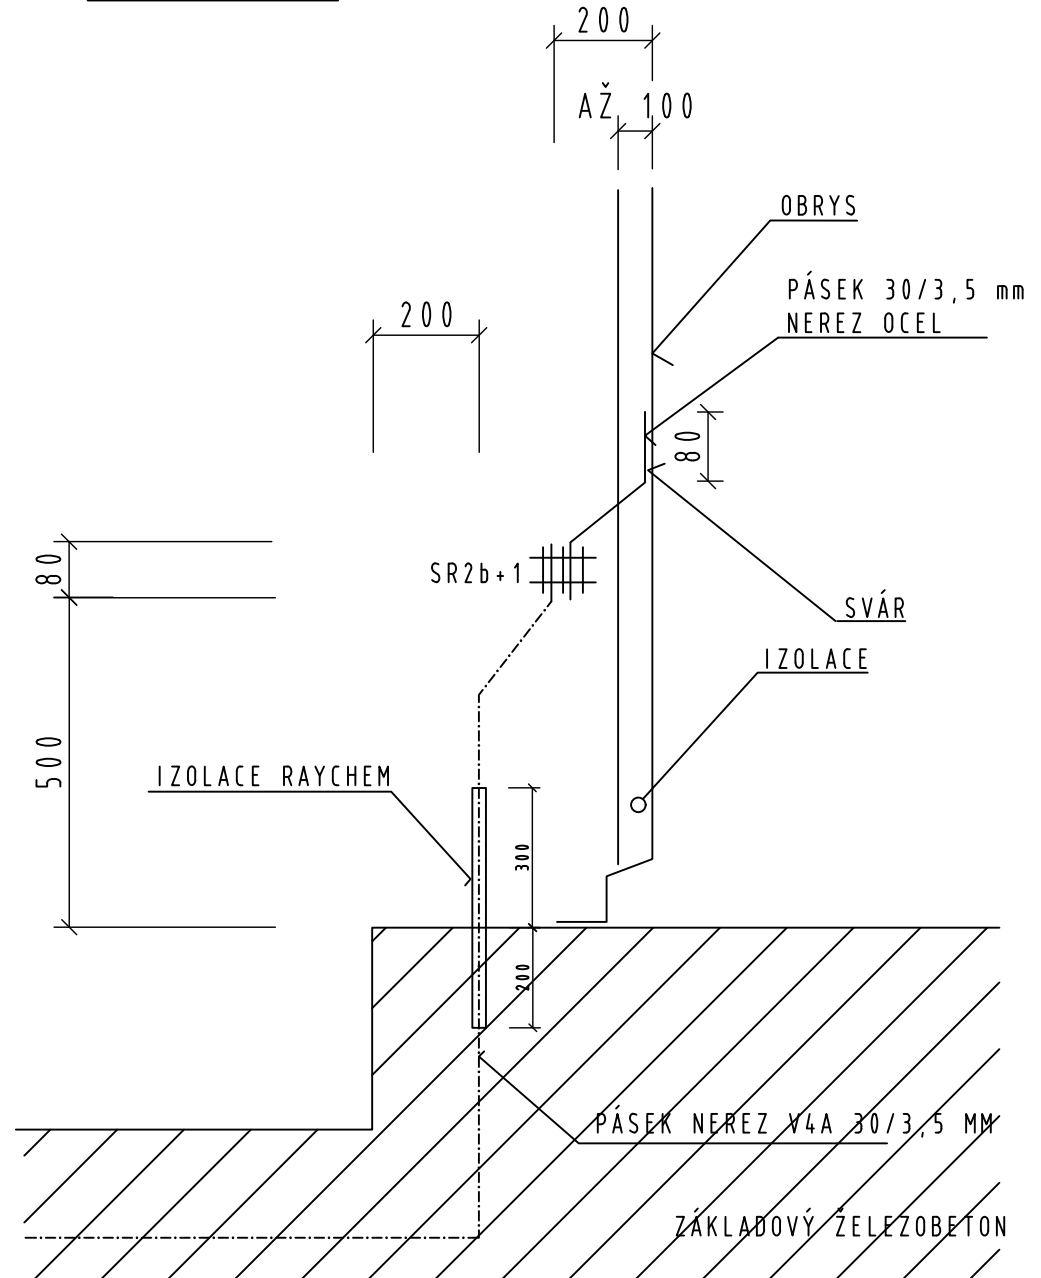


SCHEMA PROPOJENÍ ARMOVÁNÍ SVÁREM

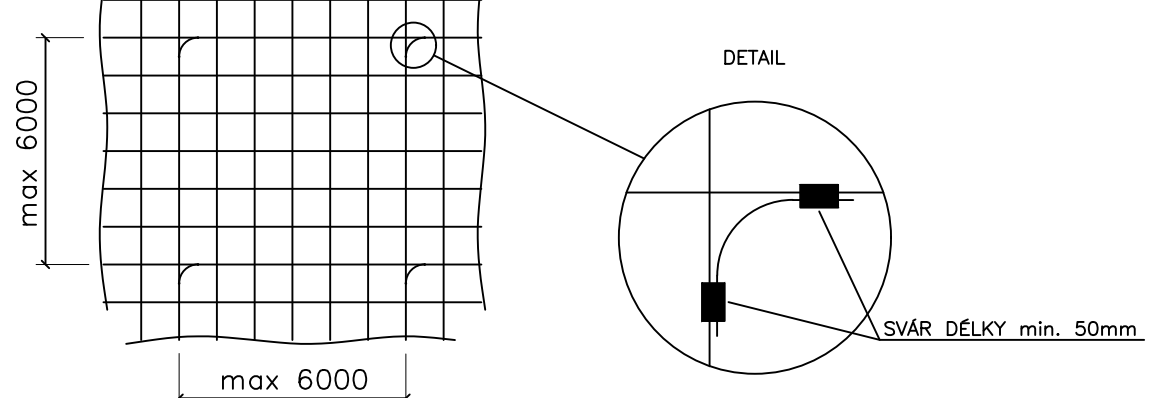

POZNÁMKA - UZEMNĚNÍ

- NÁPOJENÍ NA CELKOVOU ZEMNÍ SÍŤ PŘES PROPOJOVACÍ ZEMNÍ JÍMKY (PZJ 41-43) - SOUČÁST S06242
- ZÁKLADNÍ ZEMNÍ SÍŤ OBJEKTU BUDE POLOŽENA V ŽELEZOBETONOVÉ DESCE
- PÁSEK ZÁKLADNÍ ZEMNÍ SÍŤE BUDE NA PROSTUPU ŽELEZOBETONOVOU DESKOU PŘIVÁŘEN K ARMOVÁNÍ
- ZE ZEMNÍ SÍŤE BUDOU VYVEDENY PÁSKY NEREZ V4A 30x3,5 A TO 1,5m NAD ÚROVŇ ZÁKLADŮ PRO STÓJINY OK. TECHNOLOGIE
- PÁSEK NEREZ V4A BUDE OPATŘEN SMRŠŤOVACÍ TRUBICÍ RAYCHEM NA PŘECHODU ŽELEZOBETONOVÉ DESKY (200mm V BETONU A 300mm NAD TERÉN)
- SVAŘOVANÝ SPOJ BUDE PO OBOU STRANÁCH PÁSKU A ARMOVÁNÍ V DĚLCE 30mm
- SVAŘOVANÉ SPOJE PÁSKŮ BUDOU ZALITY ASFALTEM

DETAIL SPOJE S OCELOVOU KONSTRUKCÍ

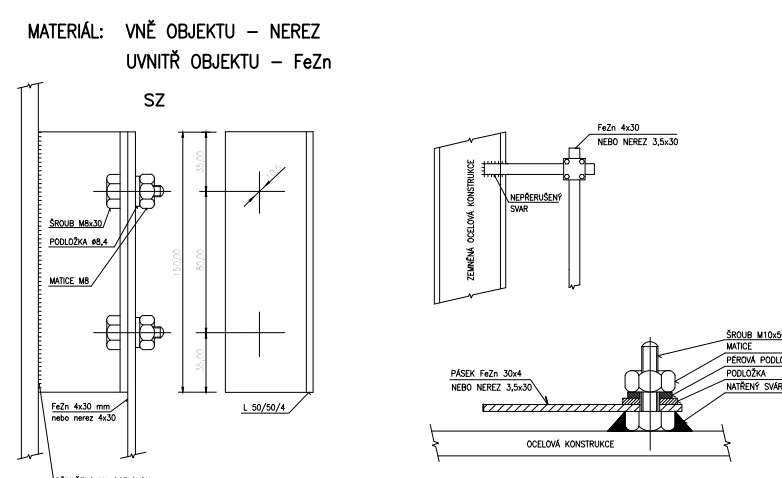

POSPOJENÍ PROVEDENO VODIČEM CY6mm2 NA EKVIPOTENCIÁLNÍ PŘÍPOJNICI "HOP".

NAPĚTOVÁ SOUSTAVA: 3PEN AC 400V/ TN-C-S
OCHRANA PŘED ÚRAZEM EL.PROUDEM:
AUTOMATICKÝM ODPOJENÍM OD ZDROJE, DOPLŇUJÍCÍM POSPOJOVÁNÍM A PROUDOVÝMI CHRÁNIČI

 Magistr 1275/13 140 00 Praha 4, Michle	AKCE: MODERNIZACE TEPLÁRNY MLADÁ BOLESLAV DOKUMENTACE PRO STAVEBNÍ POVOLENÍ	MĚŘITKO: 1:100
	NÁZEV: S0109 Presuvna	POČET A4: 4
	ZAKÁZKOVÉ ČÍSLO: 0404T21	REVIZE: 0
	STUPĚŇ: DOKUMENTACE DSP DATUM: 04/2023	VYPRACOVAL: HOMOLA KONTROLOVAL A ZODPOVÍDÁ: ING. FOLTÝN