


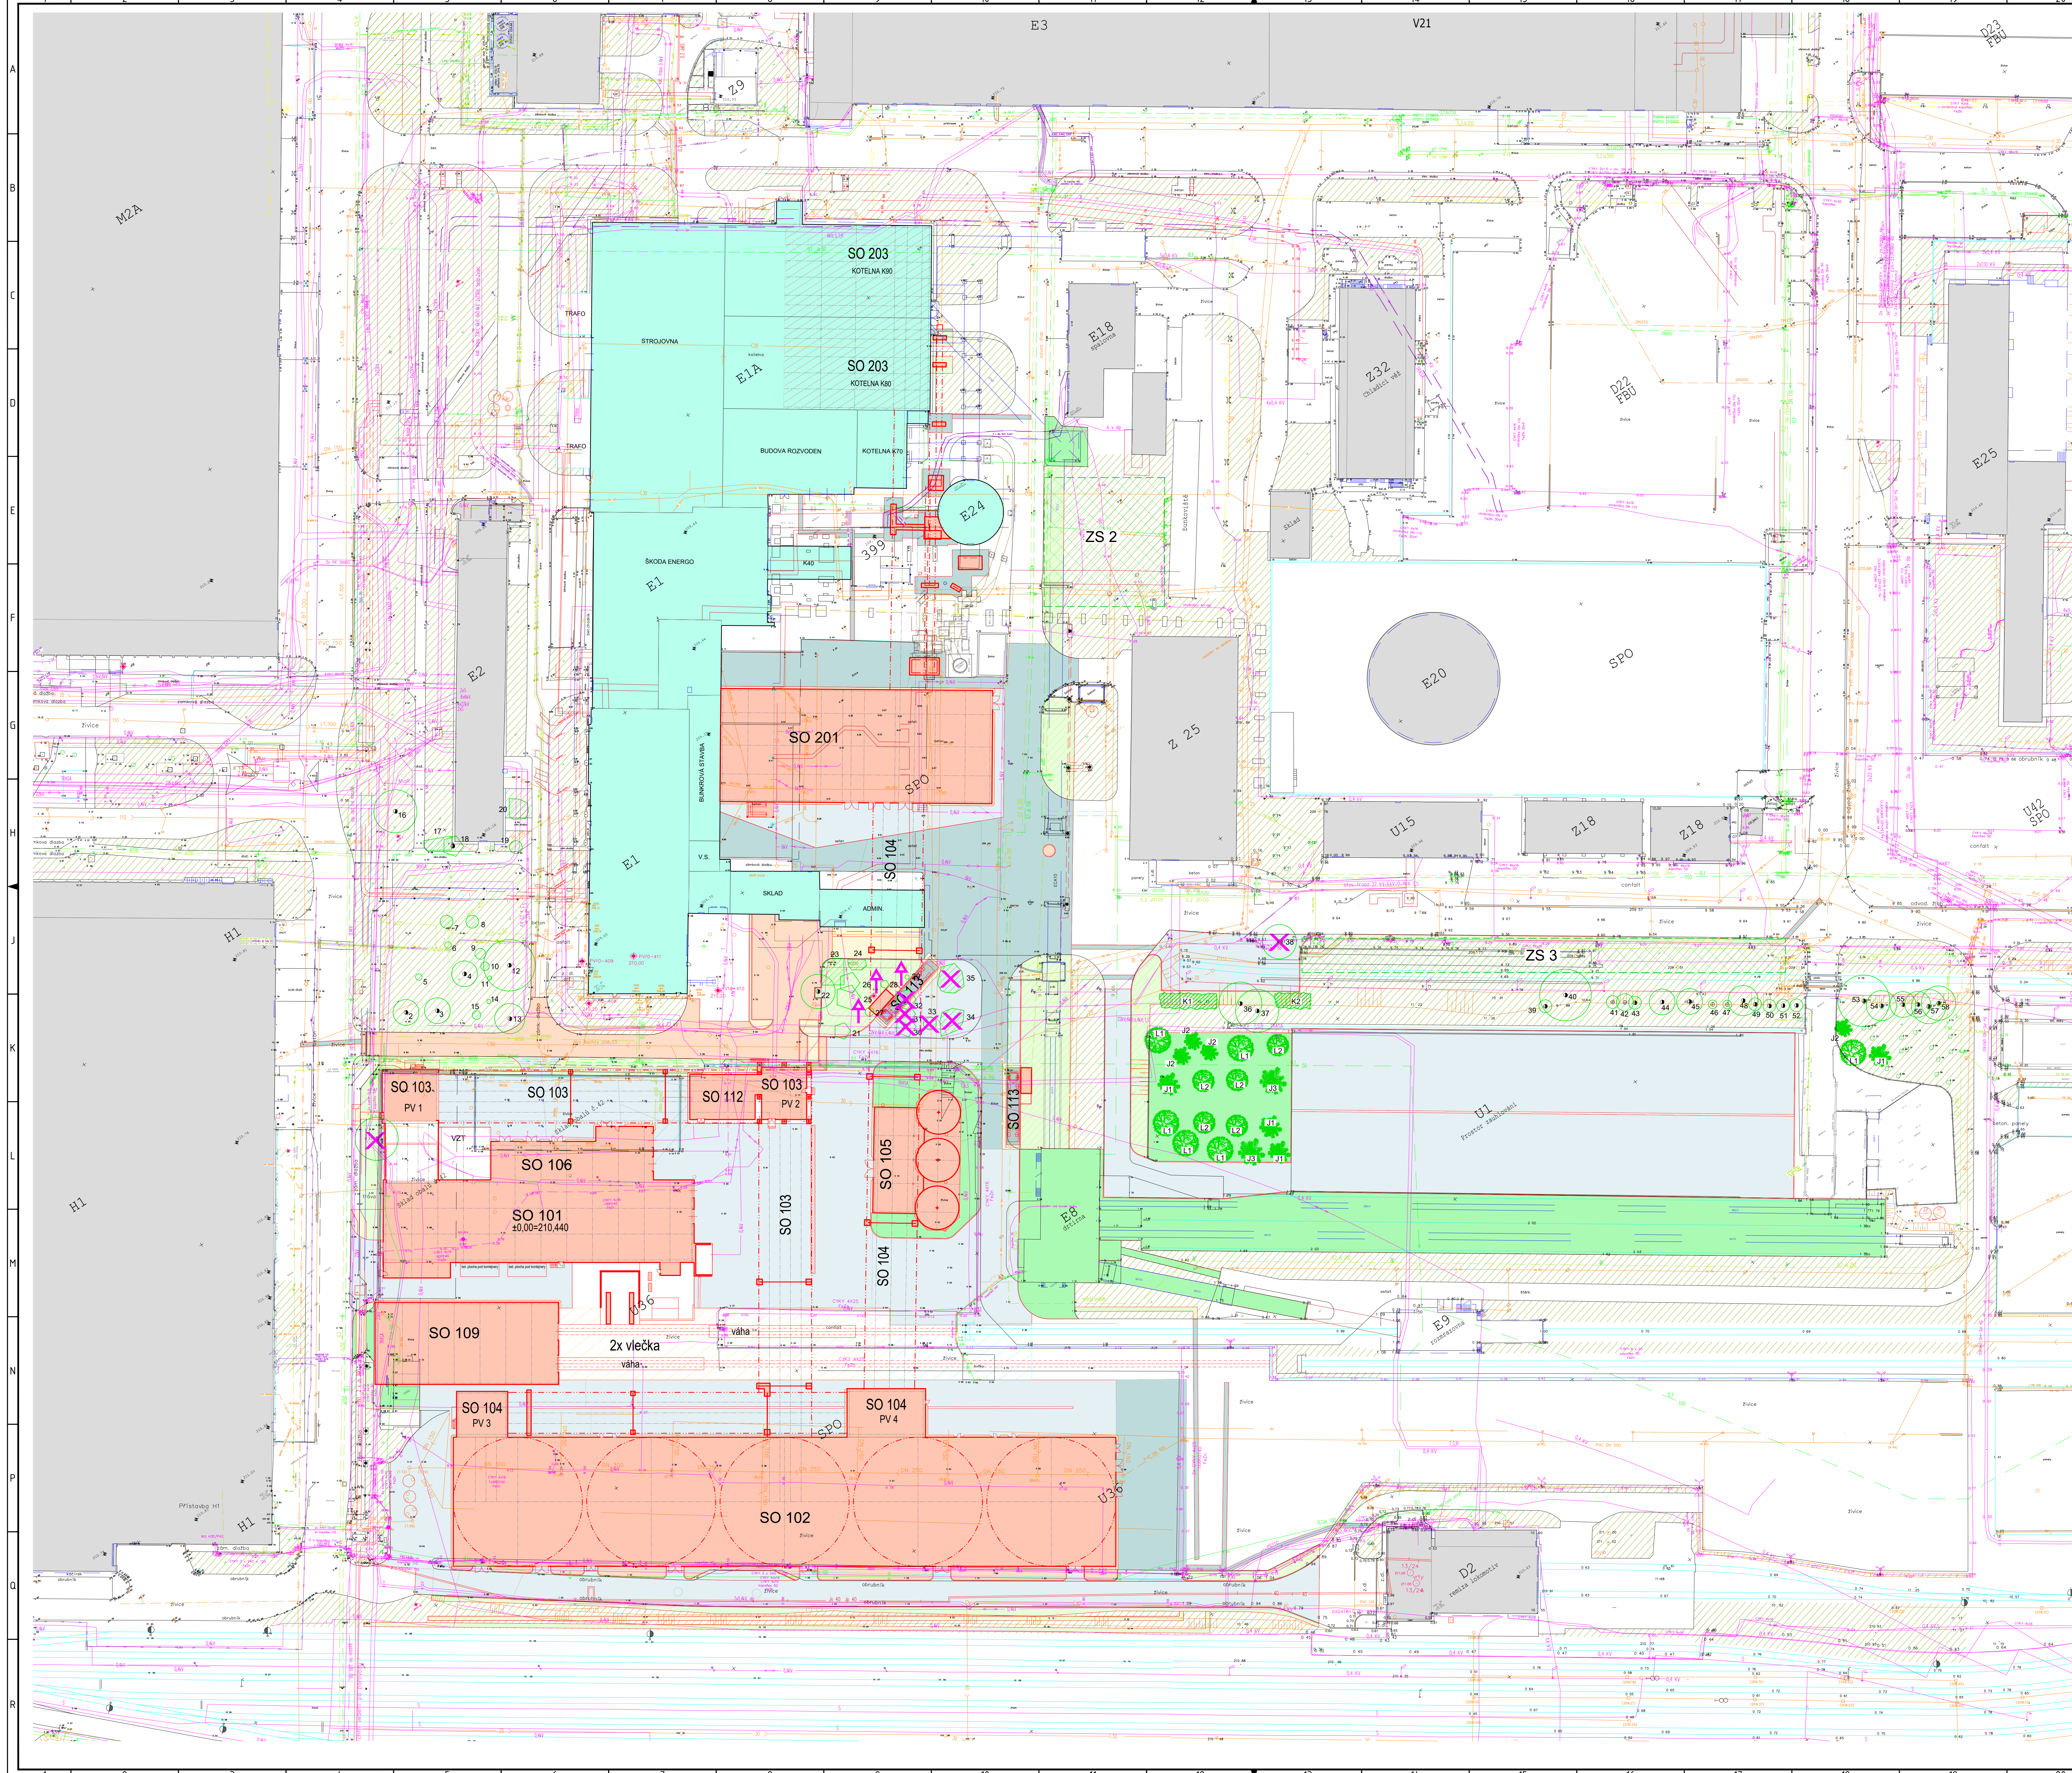

- Legenda ploch**
- NOVÉ STAVEBNÍ OBJEKTY
 - STÁVAJÍCÍ DOTČENÉ STAVEBNÍ OBJEKTY
 - ROZSAH STAVEBNÍCH ÚPRAV VE STÁVAJÍCÍCH OBJEKTECH
 - OBJEKTY URČENÉ K DEMOLICI – 2. ETAPA
 - STÁVAJÍCÍ OBJEKTY
 - STÁVAJÍCÍ KOMUNIKACE, TERÉN, KONSTRUKCE
 - IO 301 – NOVÁ ASFALTOVÁ VOZOVKA
 - IO 301 – OPRAVA STÁVAJÍCÍ ASFALTOVÉ VOZOVKY
 - IO 301 – OPRAVA STÁVAJÍCÍ VOZOVKY ZE ŽÁKOVÉ DLAŽBY
 - IO 301 – NOVÝ CHODNÍK
 - IO 301 – NOVÝ OCHRANNÝ CHODNÍK U STÁVAJÍCÍCH STAVEBNÍCH OBJEKTŮ

- Legenda sadových úprav**
- STÁVAJÍCÍ ZATRAVNĚNÉ PLOCHY – BEZ ÚPRAV
 - NOVÉ ZATRAVNĚNÉ PLOCHY
 - STÁVAJÍCÍ ZNOVU ZATRAVNĚNÉ PLOCHY PO STÁVAJÍCÍCH ÚPRAVÁCH
 - ZPEVNĚNÁ PLOCHA ZAŘÍZENÍ STAVENÍSE
 - NOVÝ LISTNATÝ STROM:
 - L1 – BŘÍZA BĚLOKORÁ – 6ks
 - L2 – JAVOR MLEČ – 5ks
 - L3 – BOKROVICE ČERNÁ – 4ks
 - L4 – TIS ČERVENÝ – 4ks
 - L5 – JEJEDLE OLŠENÁ – 2ks
 - NOVÝ JEHLČNATÝ STROM:
 - K1 – SKALNÍK – 43m²
 - K2 – SKALNÍK – 23m²
 - STÁVAJÍCÍ STROMY
 - STÁVAJÍCÍ STROMY NAVRŽENÉ KE KÁCENÍ V AREÁLU NUTNO PROVÉST NÁHRADNÍ VÝSADBU
 - STÁVAJÍCÍ STROMY NAVRŽENÉ K PŘESAZENÍ V RÁMCI AREÁLU
 - STÁVAJÍCÍ KŘE
 - STÁVAJÍCÍ KŘE NAVRŽENÉ KE KÁCENÍ V AREÁLU NUTNO PROVÉST NÁHRADNÍ VÝSADBU

- Stavební objekty**
- SO 101 - Přijem a oprava dřevní štěpky
 - SO 102 - Sklad dřevní štěpky
 - SO 103 - Doprava dřevní štěpky do skladu
 - SO 104 - Strojovna a základny nádrží
 - SO 105 - Strojovna a základny nádrží
 - SO 106 - Elektrozvodna hospodářské dřevní štěpky
 - SO 109 - Přesuvna vagonů
 - SO 111 - Sadové úpravy a zatravněné plochy
 - SO 112 - Vozovka dřevní štěpky - laboratoř
 - SO 113 - Silniční vány
 - SO 201 - Kotelna K20
 - SO 202 - Partie za kotelm K20 - čistění spalin
 - SO 203 - Úprava kotelny K80, K90
 - SO 204 - Vnější kotelny - konstrukce a základy
 - SO 205 - Odpopilkování - potrubní most a základy
- Inženýrské objekty**
- IO 301 - Komunikace a zpevněné manipulační plochy
 - IO 302 - Kanalizace
 - IO 303 - Vnější osvětlení
 - IO 304 - Příčný vodovod
 - IO 305 - Voda SHZ
 - IO 306 - Průmyslový vodovod
 - IO 307 - Přípojky a přeložky elektro