PŮDORYS 1.NP:

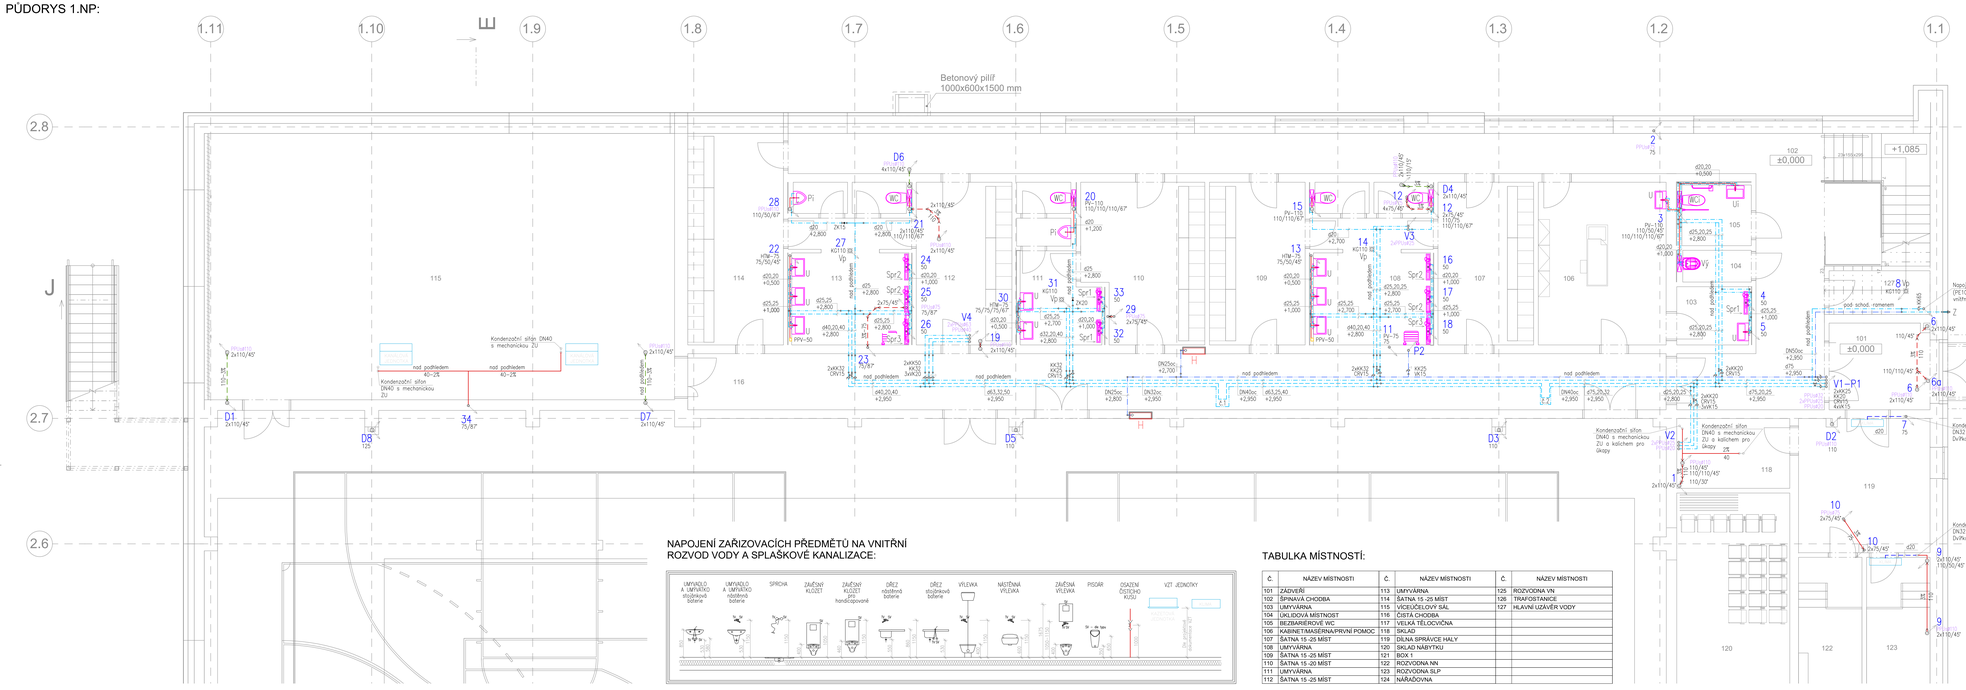
Betonový pilíř
1000x600x1500 mm
Kondenzační sifon DN40 s mechanickou ZU
nad podhledem
40÷24
Kondenzační sifon DN40 s mechanickou ZU s kalíchem pro úkapy
Kondenzační sifon DN40 podomítkový 0x19ks 150x150–nerez
VEŘEJNÉ VSTUP (PRO ŠKOLY)
±0,000
+1,085
Napojení venkovní části domovního rozvodu vody (PE100 RC SDR11 47x4,8mm/PN16–DN40) na vnitřní rozvod vody d75
pod schod. ramenem
Přípojka vodovodní PE100 RC SDR11 40x3,7mm
Přípojka kanalizace PE100 HD SDR17 160x9,5mm
