


SO01.D.1.4.d.04.3 Střecha

1:100

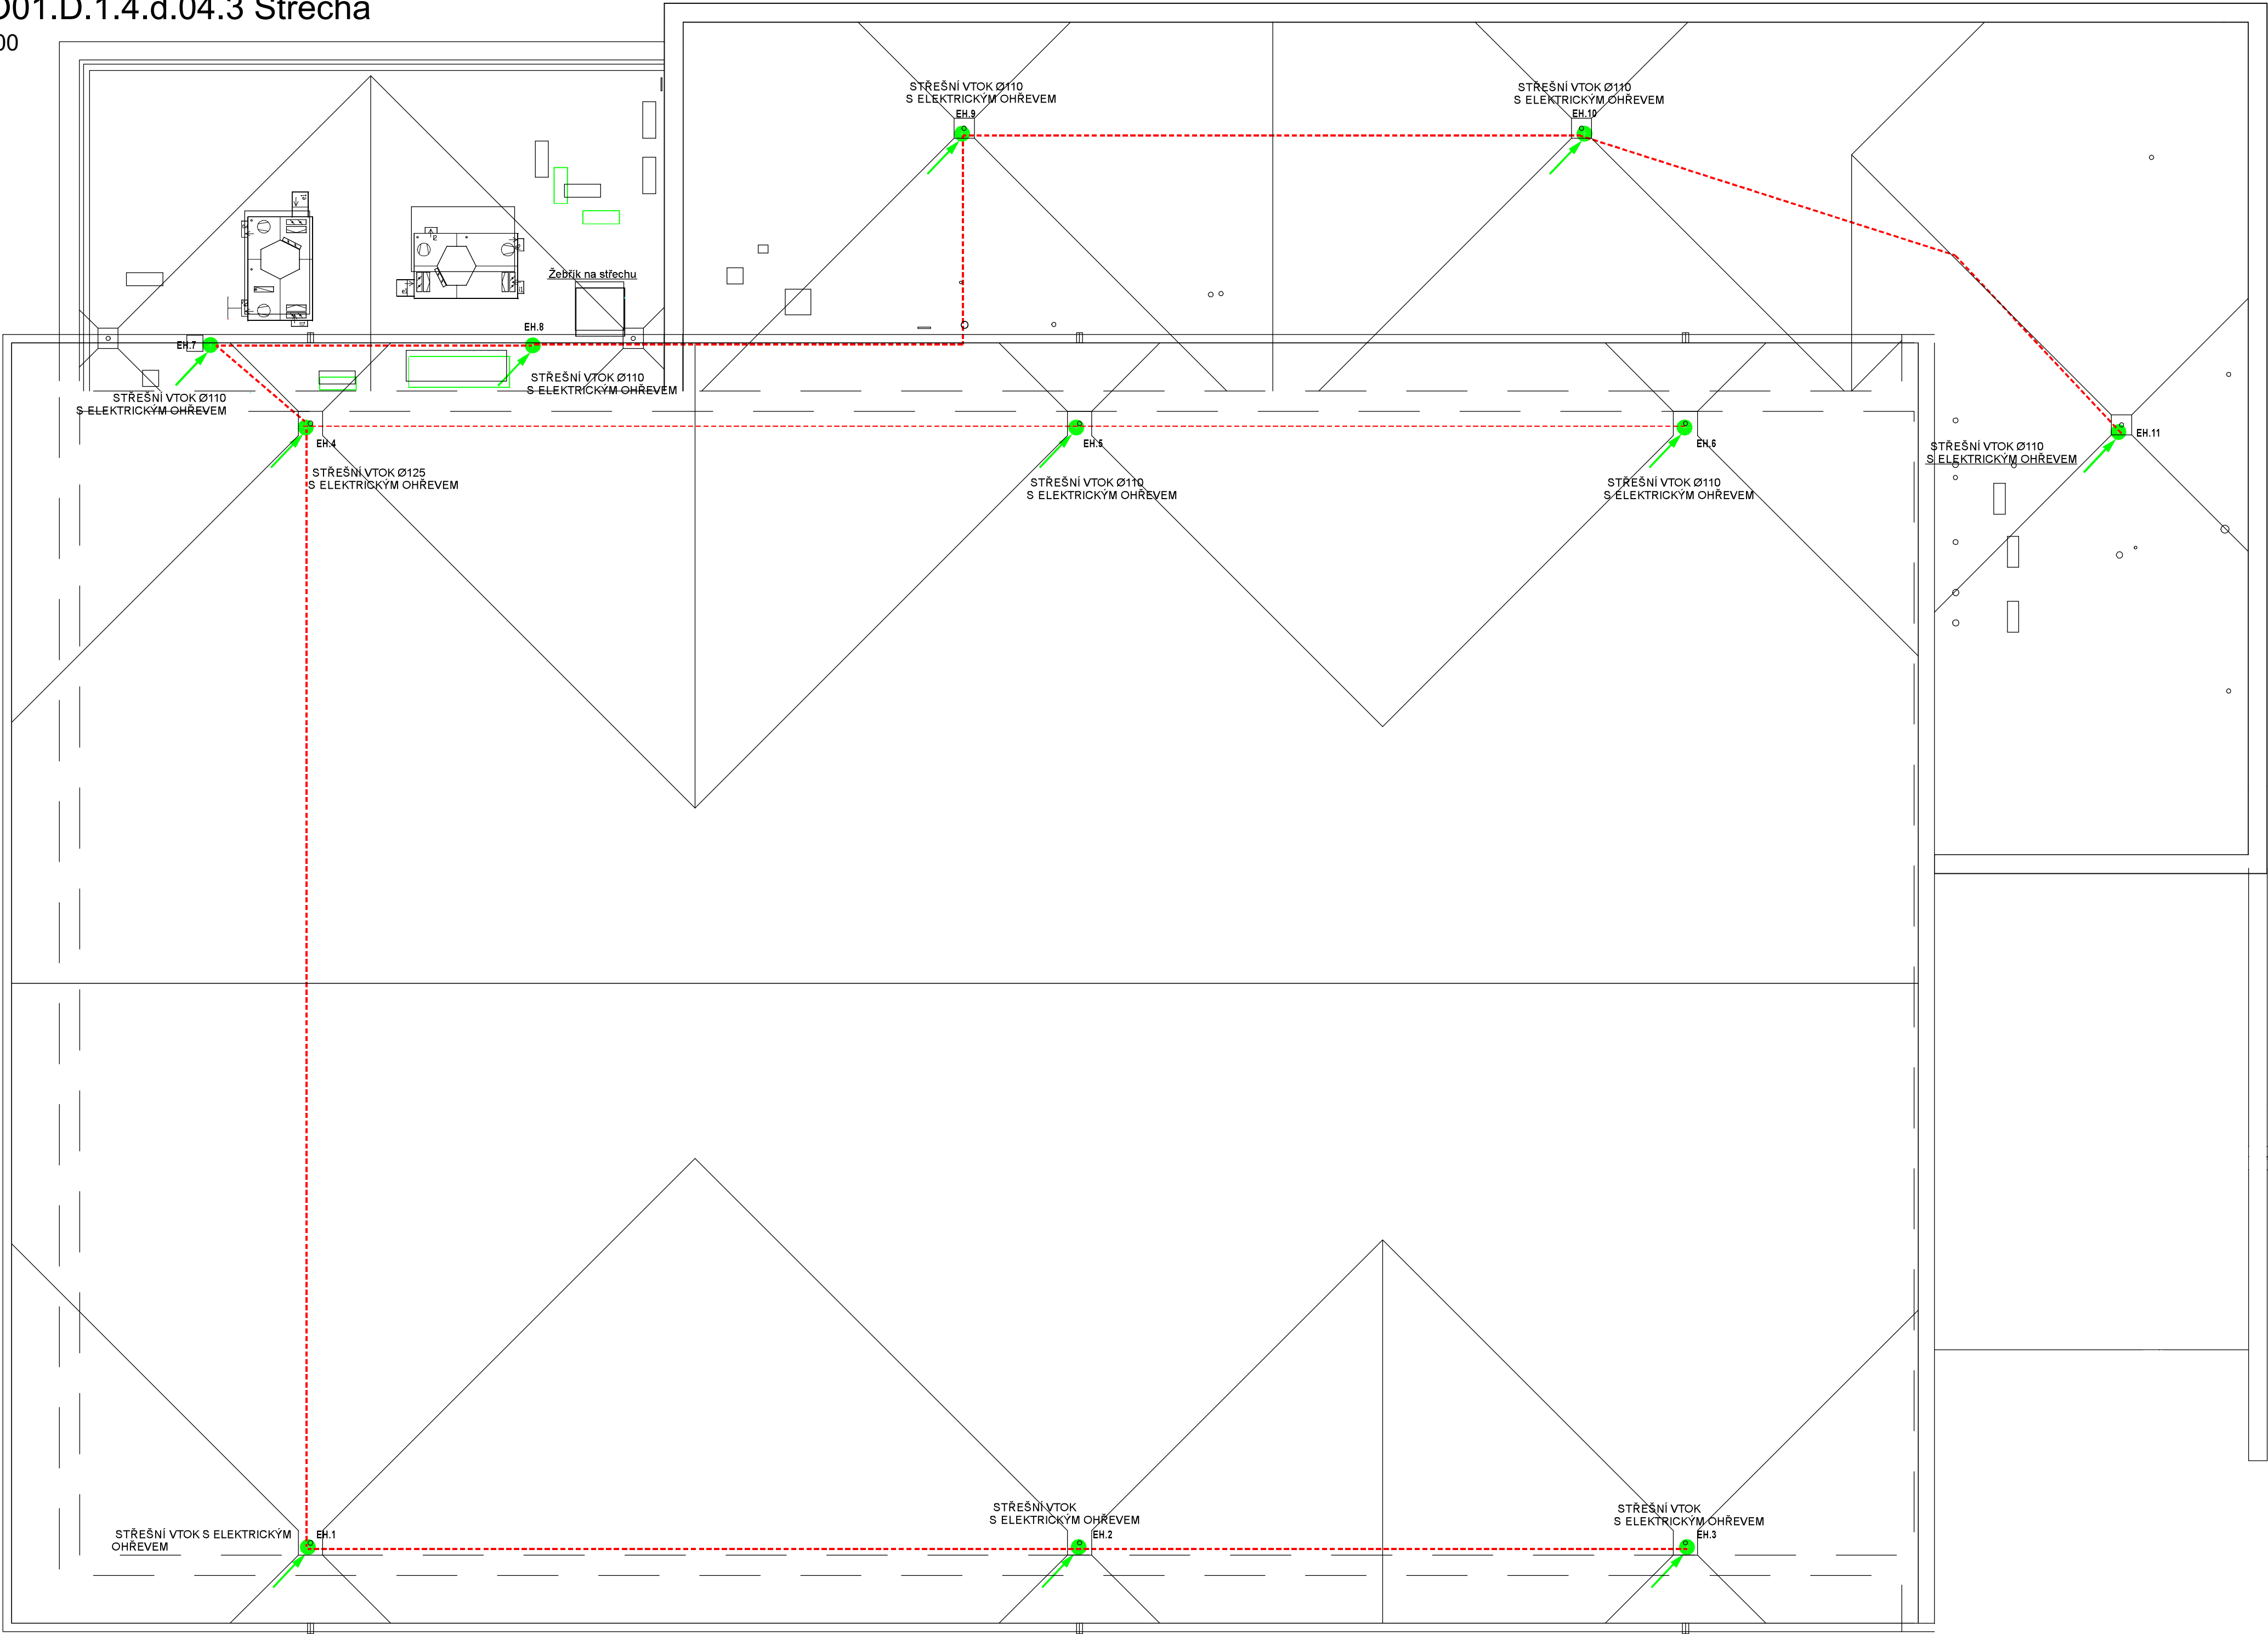

TENTO VÝKRES JE CHRÁNĚN AUTORSKÝMI PRÁVY.

S

± 0,000 = 196,300 m.n.m.

PROJEKT / PROJECT:
SPORTOVNÍ HALA LYSÁ NAD LABEM
LYSÁ NAD LABEM, KATASTRÁLNÍ ÚZEMÍ LYSÁ NAD LABEM

INVESTOR / CLIENT:
MĚSTO LYSÁ NAD LABEM
Piusovo náměstí 23, 289 22 Lysá nad Labem, IČO: 00239402, DIČ: CZ00239402

PRACOVNATEL ČASTI / SUBCONTRACTOR:
JIKA
Dlouhá 101, Hradec Králové 500 03, T: 773 550 371; E: info@jika-cz.cz, W: www.jika-cz.cz

AUTORIZAČNÍ RAZÍTKO / AUTHORIZATION:

PÁŘE / SET:

ZODPOVĚDNÝ PROJEKTANT / RESPONSIBLE DESIGNER:
Ing. Jiří Slánský

PRACOVNÍK / DRAWN BY:
Jaroslav Pištora

KONTROLOVALA / CHECKED BY:
Jaroslav Pištora

FÁZE / PHASE:
DPS - Dokumentace pro provedení stavby

OBJEKT/BUILDING:
SPORTOVNÍ HALA LYSÁ NAD LABEM

MĚŘÍTKO / SCALE:
1:100

ČÍSLO PROJEKTU / PROJECT NUMBER:
J201908015

NAZEV VÝKRESU / TITLE:
Střecha

ČÍSLO VÝKRESU / DRAWING No.:
SO01.D.1.4.d.04.3

DATUM / DATE:
05/2020

REVIZE:
x