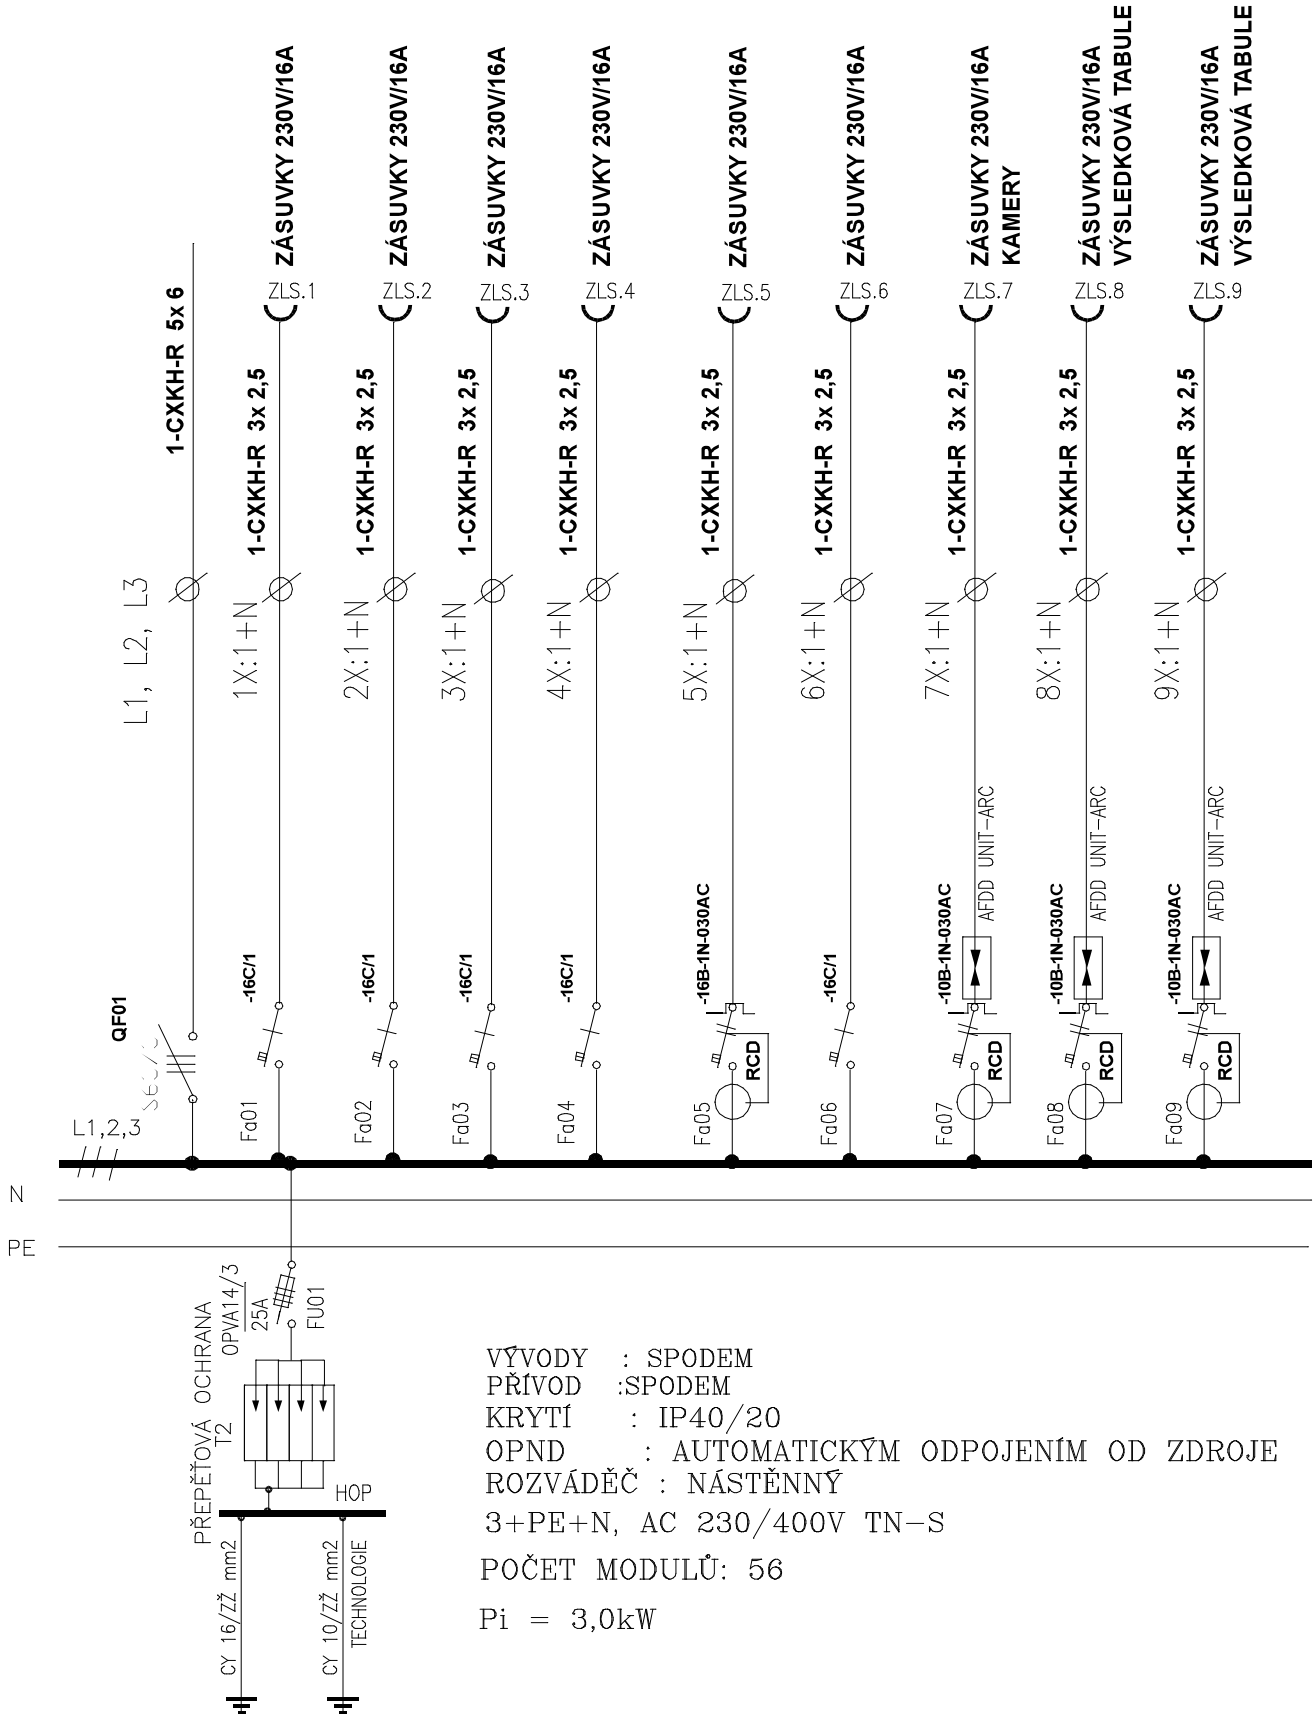

VÝVODY : SPODEM
PŘÍVOD :SPODEM
KRYTÍ : IP40/20
OPND : AUTOMATICKÝM ODPOJENÍM OD ZDROJE
ROZVÁDĚČ : NÁSTĚNNÝ
3+PE+N, AC 230/400V TN-S
POČET MODULŮ: 56
Pi = 3,0kW

ROZVADĚČ SL.1	EL /LIST 1