



SO01.D.1.4.e.03 EZS, MR - půdorys 1.NP

1:100

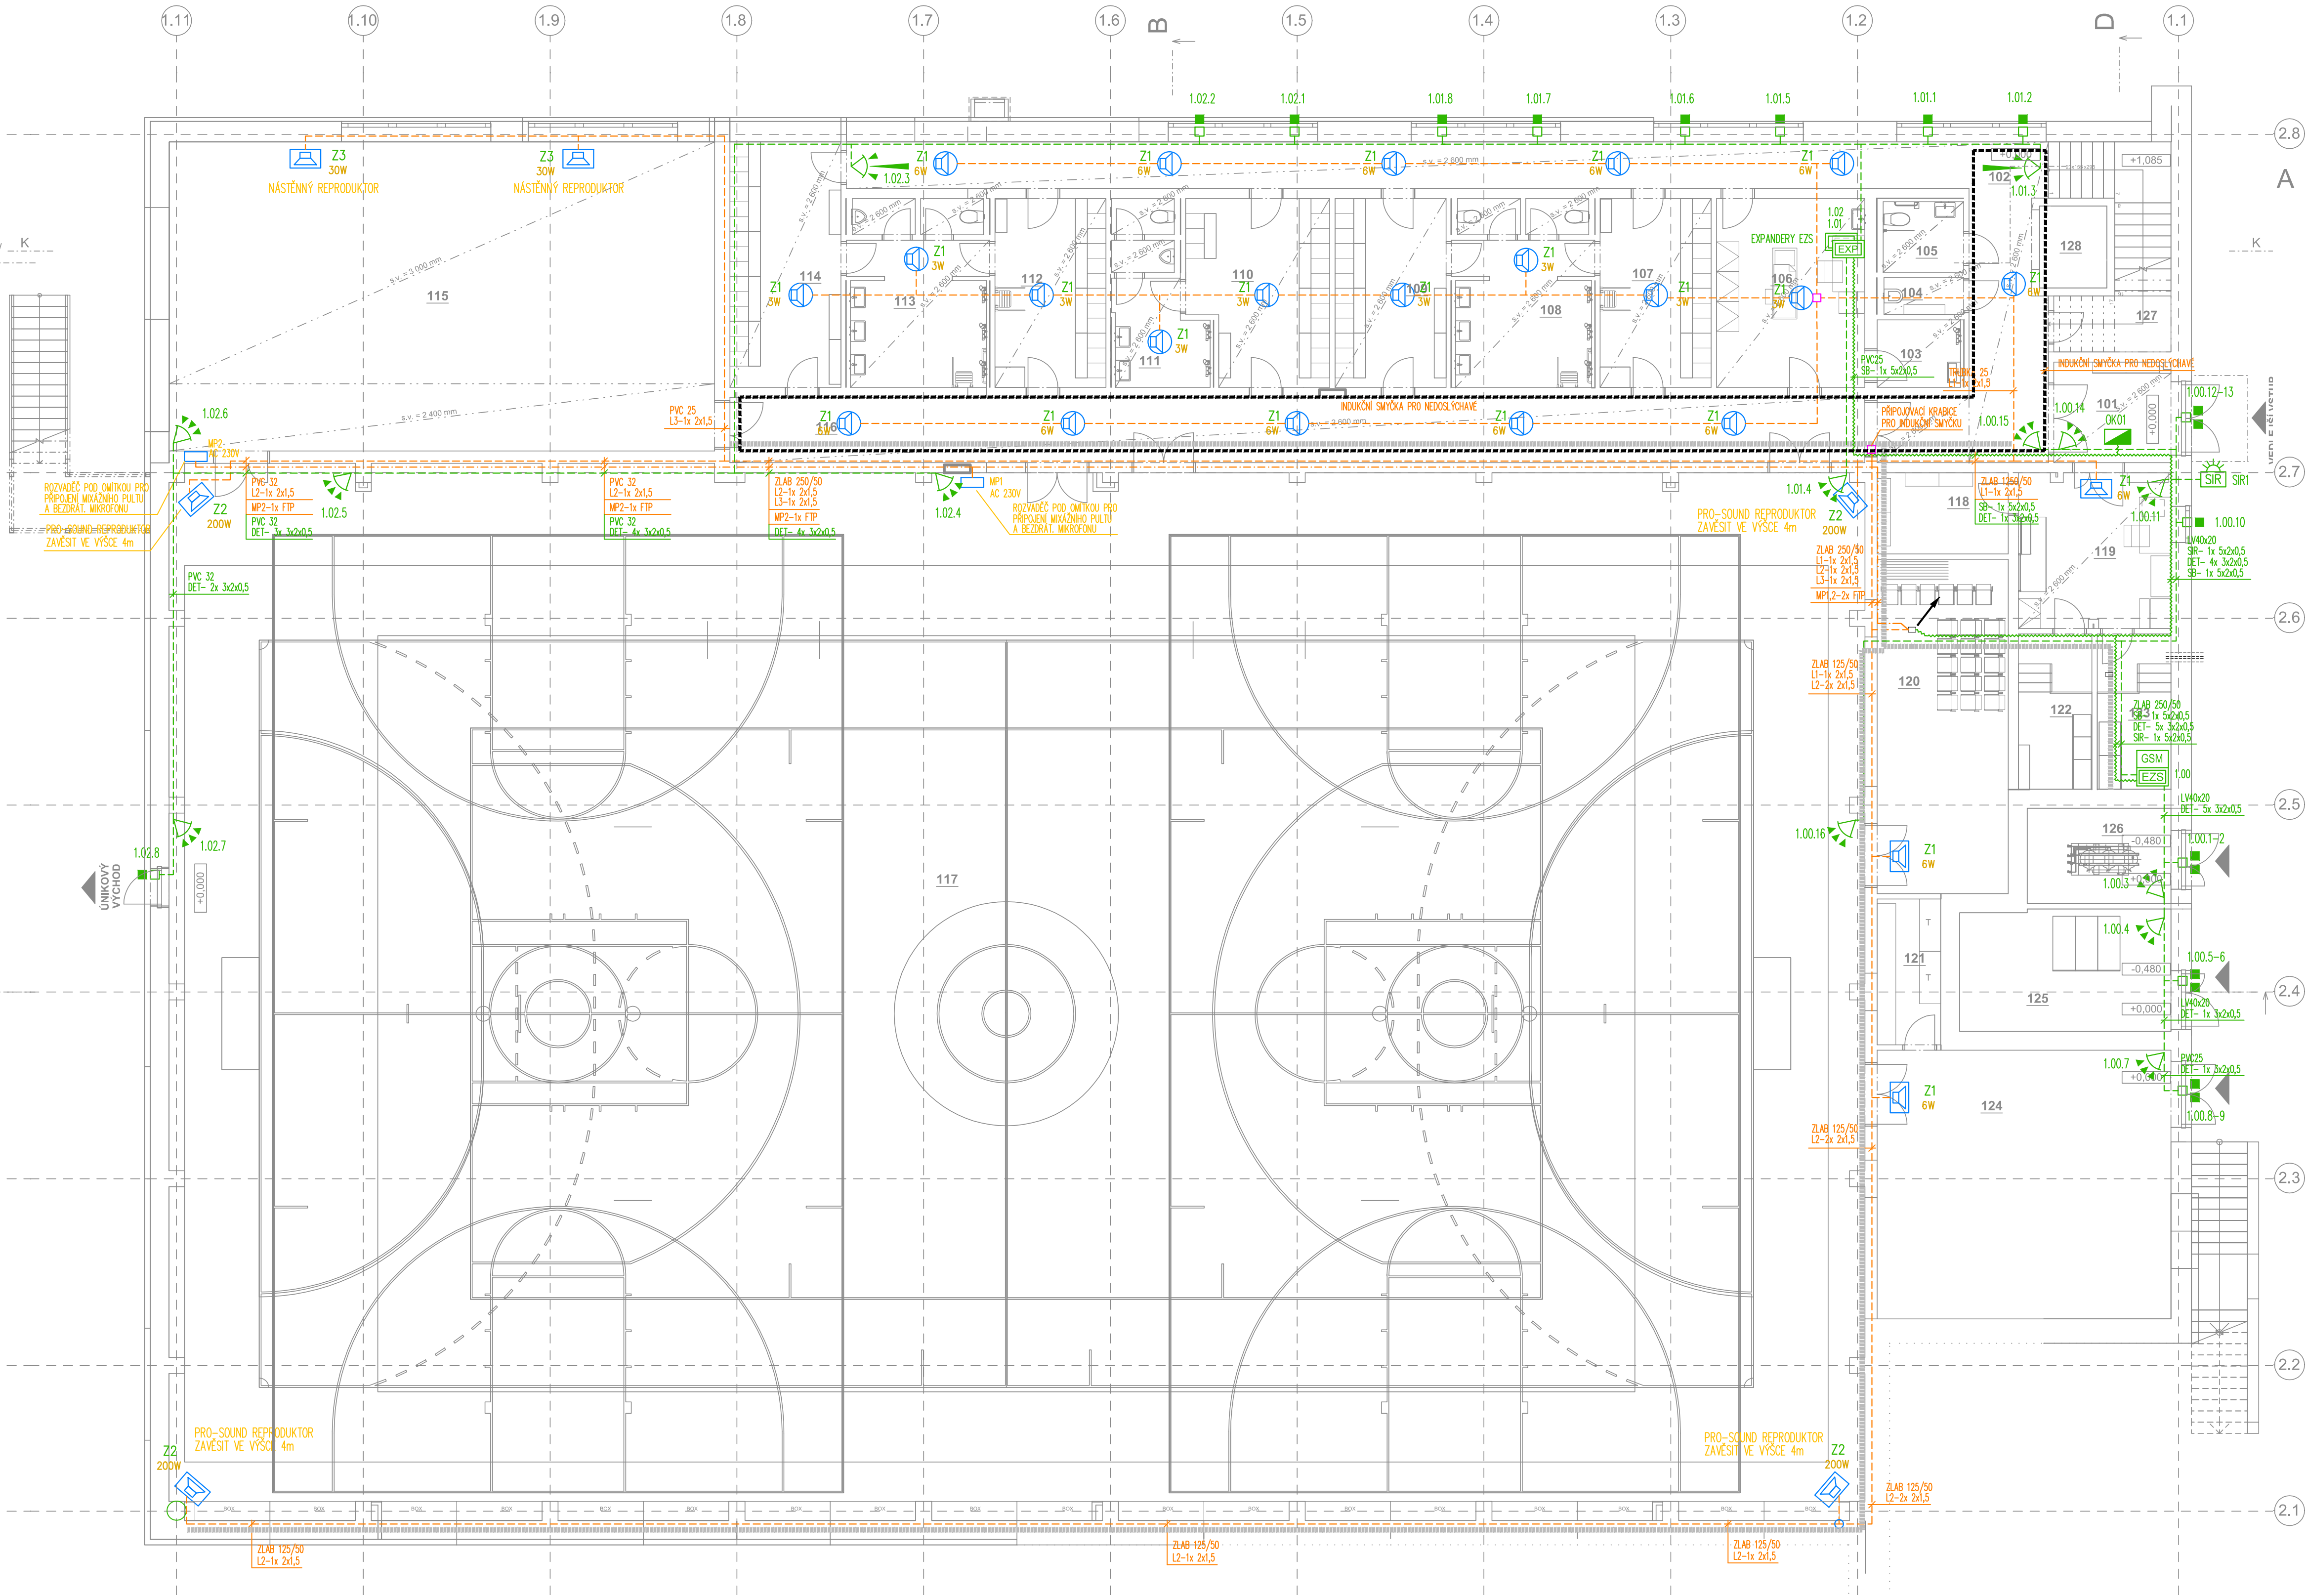

- LEGENDA SLP:
- [Symbol] OŠTRĚDNA EZS
 - [Symbol] KONCENTRÁTOR – EXPANDER
 - [Symbol] GSM BRÁNA
 - [Symbol] INFRAPASIVNÍ PROSTOROVÉ ČIDLO PIR
 - [Symbol] INFRAPASIVNÍ PROSTOROVÉ ČIDLO – DLOUHÝ DOGAH
 - [Symbol] MAGNETICKÝ SPÍNAČ – DVEŘE
 - [Symbol] PROPOJOVACÍ KRABICE S OCHRANNÝM KONTAKTEM
 - [Symbol] VENKOVNÍ ZALČOVANÁ SÍŘENA S MAJÁKEM
 - [Symbol] ROZHLASOVÁ OŠTRĚDNA V DATOVÉM ROZVADĚČI 19"
 - [Symbol] MIKROFON K OŠTRĚDNĚ
 - [Symbol] STROPNÍ REPRODUKTOR
 - [Symbol] ZÁVĚSNÝ REPRODUKTOR TYP DLE TECH.ZPRÁVY
 - [Symbol] MÍKÁŽNÍ PULT MP

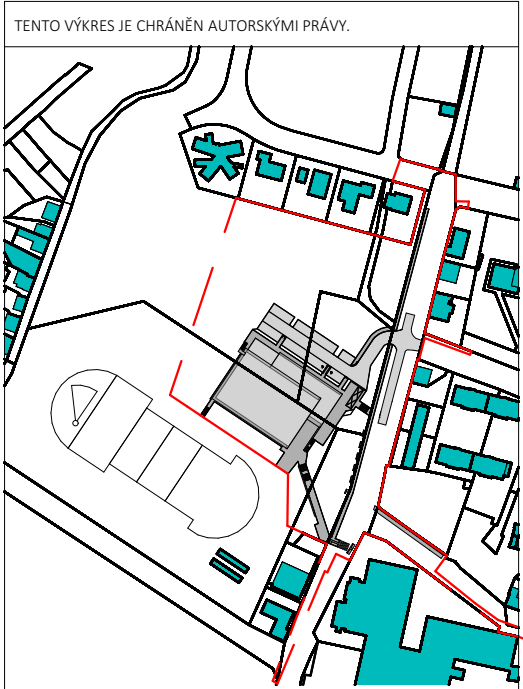

TENTO VÝKRES JE CHRÁNĚN AUTORSKÝMI PRÁVY.

± 0,000 = 196,300 m.n.m.

SPORTOVNÍ HALA LYSÁ NAD LABEM

LYSÁ NAD LABEM, KATASTRÁLNÍ ÚZEMÍ LYSÁ NAD LABEM

PROJEKT / CLIENT

MĚSTO LYSÁ NAD LABEM

Ing. Jiří Slánský

Obouha 101, Hradec Králové 500 03, T: 773 550 371; E: info@jika.cz; W: www.jika.cz

PROJEKTANT / DESIGNER

Ing. Jiří Slánský

PROJEKTANT / DESIGNER

Zdeněk Jeřábek

PROJEKTANT / DESIGNER

Zdeněk Jeřábek

PROJEKTANT / DESIGNER

Ing. Jiří Slánský

PROJEKTANT / DESIGNER

Ing. Jiří Slánský

PROJEKTANT / DESIGNER

Ing. Jiří Slánský

Tabulka místností 1.NP											
Č.	Název místnosti	Plocha (m ²)	Osvět.	Světelná výška	Typ podlahy	Světelná výška v podlažích	Označení podlahy	Náslapná vrstva	Povrch stropu	Povrch zdi	
101	ZÁVĚSNÝ	9,01	12,220	2600	PD.01	410	PL.10	Akustický vinyl	Podhled, strop bez omítky	Vápenocement, omítky	
102	SPÍNAČNÁ CHOZBA	65,68	40,510	2600	PD.01	410	PL.03, PL.05a	Akustický vinyl	Podhled, strop bez omítky	Vápenocement, omítky	
103	UMÝVÁRNA	4,36	8,080	2600	PD.04	500	PL.02	Vínýl se vsypem	Podhled, strop bez omítky	Keramikový obklad	
104	UKLIDOVÁ MÍSTNOST	2,07	8,200	2600	PD.04	500	PL.02	Vínýl se vsypem	Podhled, strop bez omítky	Keramikový obklad	
105	BEZBARIEROVÉ WC	4,46	8,080	2600	PD.04	500	PL.02	Vínýl se vsypem	Podhled, strop bez omítky	Keramikový obklad	
106	KABINET MASERNA/PŘÍVNÍ POMOČ	20,07	18,050	2600	PD.01	510	PL.03	Vínýl se vsypem	Podhled, strop bez omítky	Keramikový obklad, Hydrofob, natěr	
107	ŠATNA 15 -25 MÍST	15,01	16,050	2600	PD.01	510	PL.03	Akustický vinyl	Podhled, strop bez omítky	Vápenocement, omítky	
108	UMÝVÁRNA	17,74	30,100	2600	PD.04	500	PL.02	Vínýl se vsypem	Podhled, strop bez omítky	Keramikový obklad, Hydrofob, natěr	
109	ŠATNA 15 -25 MÍST	15,01	16,050	2600	PD.01	510	PL.03	Akustický vinyl	Podhled, strop bez omítky	Vápenocement, omítky	
110	ŠATNA 15 -20 MÍST	19,20	17,820	2600	PD.01	510	PL.03	Akustický vinyl	Podhled, strop bez omítky	Vápenocement, omítky	
111	UMÝVÁRNA	9,98	19,790	2600	PD.04	500	PL.02	Vínýl se vsypem	Podhled, strop bez omítky	Keramikový obklad, Hydrofob, natěr	
112	ŠATNA 15 -25 MÍST	15,01	16,050	2600	PD.01	510	PL.03	Akustický vinyl	Podhled, strop bez omítky	Vápenocement, omítky	
113	UMÝVÁRNA	17,91	27,810	2600	PD.04	500	PL.02	Vínýl se vsypem	Podhled, strop bez omítky	Keramikový obklad, Hydrofob, natěr	
114	ŠATNA 15 -25 MÍST	19,51	19,080	2600	PD.01	510	PL.03	Akustický vinyl	Podhled, strop bez omítky	Vápenocement, omítky	
115	VÍCECELOVÝ SÁL	120,84	45,760	2400, 3000	PD.03	680, 80	PL.01	Sportovní marmoleum	Podhled, strop bez omítky	Vápenocement, omítky	
116	ČISTÁ CHOZBA	53,01	64,250	2600	PD.01	510	PL.03	Akustický vinyl	Podhled, strop bez omítky	Vápenocement, omítky	
117	VELKÁ TĚLOVÝČNA	1 251,33	242,280	6000	PD.02	680	PL.04	Palubová podlaha	Podhled, strop bez omítky	Vápenocement, omítky	
118	SKLAD	7,62	11,360	3150	-	-	PL.03a	Akustický vinyl	Strop omítnutý VCO	Vápenocement, omítky	
119	DÍKNA SPRÁVCE HALY	16,91	17,540	2600	PD.01	510	PL.03a	Akustický vinyl	Podhled, strop bez omítky	Vápenocement, omítky	
120	SKLAD NÁBYTKU	31,41	24,520	3150	-	-	PL.03a	Akustický vinyl	Strop omítnutý VCO	Vápenocement, omítky	
121	BOX 1	6,64	11,205	3150	-	-	PL.03a	Akustický vinyl	Strop omítnutý VCO	Vápenocement, omítky	
122	ROZVODNA VN	8,19	12,250	3150	-	-	PL.11	Pororod	Strop omítnutý VCO	Vápenocement, omítky	
123	ROZVODNA SLP	6,19	12,250	3150	-	-	PL.11	Pororod	Strop omítnutý VCO	Vápenocement, omítky	
124	NARADOVNA	56,64	30,670	2500	-	-	PL.03a	Akustický vinyl	Strop omítnutý VCO	Vápenocement, omítky	
125	ROZVODNA VN	16,75	18,405	2500	-	-	PL.12	Pororod	Strop omítnutý VCO	Vápenocement, omítky	
126	TRAFOSTANICE	11,21	13,660	2500	-	-	PL.12	Pororod	Strop omítnutý VCO	Vápenocement, omítky	
127	HLAVNÍ UZÁVĚR VODY	4,70	9,270	2200	-	-	PL.05	Vodotěsná stěna	Strop omítnutý VCO	Vápenocement, omítky	
128	VÝTAH	3,94	7,980	-	-	-	PL.14	Betonová mazanina	-	Železobetonová stěna	
		1 536,41 m ²									