


KATASTRÁLNÍ SITUAČNÍ VÝKRES  
M. 1:500

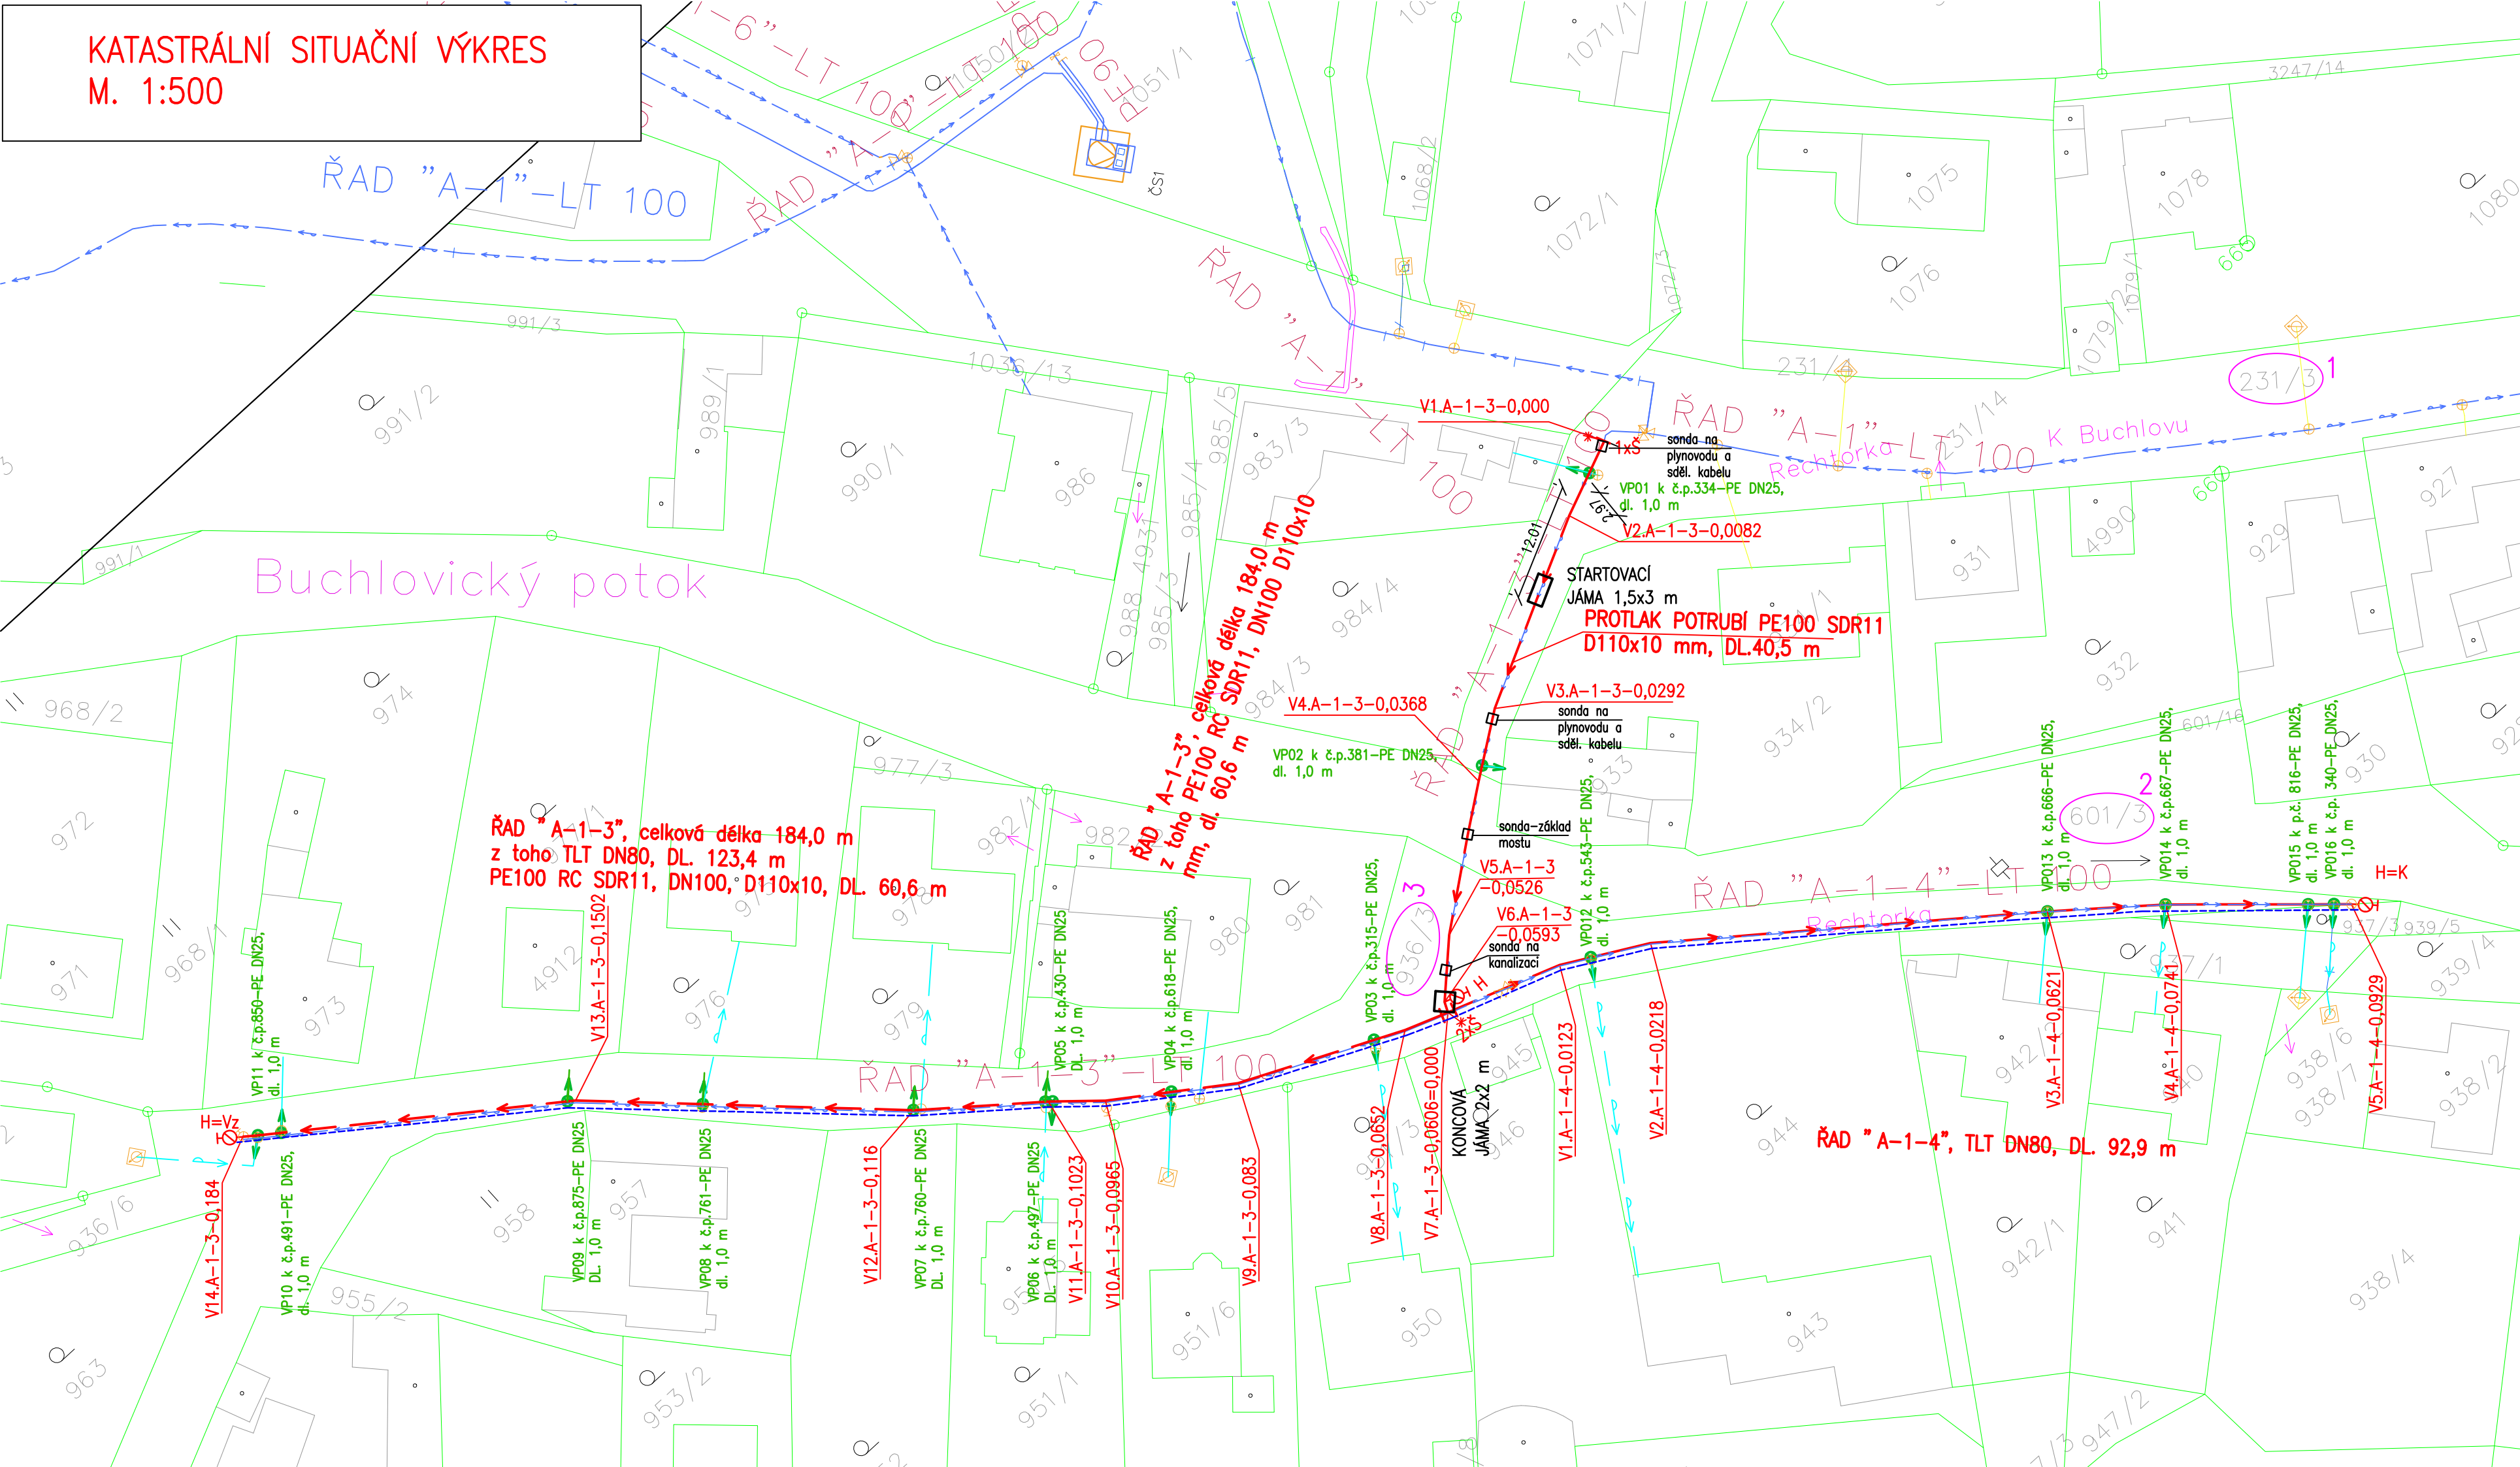

LEGENDA – KATASTR NEMOVITOSTÍ

- HRANICE PARCEL
- VNITŘNÍ KRESBA PARCELA DOTČENÁ STAVBOU

LEGENDA NAVRHOVANÝCH OBJEKTŮ:

- VODOVOD – REKONSTRUKCE
- OZNAČENÍ VODOVODNÍ PŘÍPOJKY A POPIS
- VP12 k č.p. 317–přepojení
- NÁHRADNÍ ZASOBOVÁNÍ VODOU–SUCHOVOD

**UPOZORNĚNÍ:**  
VŠECHNA PODZEMNÍ VEDENÍ JSOU ZAKRESLENA ORIENTAČNĚ. PŘED ZAHÁJENÍM ZEMNÍCH PRACÍ MUSÍ DODAVATEL ZAJISTIT VYTÝČENÍ VŠECH STÁVAJÍCÍCH PODZEMNÍCH ROZVODŮ, ABY PŘI VÝKOPECH NEDOŠLO K JEJICH POŠKOZENÍ. VEŠKERÉ VÝKOPOVÉ PRÁCE V BLÍZKOSTI STÁVAJÍCÍCH ROZVODŮ SE MUSÍ PROVÁDĚT RUČNĚ. PŘI JEJICH ODKRYTÍ JE NUTNÉ UVĚDOMIT SPRÁVCE TĚCHTO ROZVODŮ A ZAJISTIT OCHRANU ZAŘÍZENÍ PROTI PORUŠENÍ A JINÝM VNĚJŠÍM ÚČINKŮM.

Výškový systém BpV  
Souřadný systém JTSK

Investor:	SLOVÁCKÉ VODÁRNÝ A KANALIZACE, a.s., Za Olšávkou 290, 686 01 UHERSKÉ HRADIŠTĚ	Vypracoval:	JANA BEZDĚKOVÁ ČKAIT - TV02-1220069
Místo stavby:	BUCHLOVICE	tel: 604 705 966 e-mail: bezdekova.projekce.vk@gmail.com DS: z4ind62	
Název stavby:		Stupeň	DSP+ DPS
BUCHLOVICE, UL. RECHTORKA, REKONSTRUKCE VODOVODNÍCH ŘADŮ A-1-3 A A-1-4		Datum	06/2024
Objekt:		Formát	3 A4
Část:	ARCHITEKTONICKO - STAVEBNÍ ŘEŠENÍ	Měřítko:	1:500
Název výkresu:		Č.zakázky/výkresu:	Č.paré:
KATASTRÁLNÍ SITUAČNÍ VÝKRES		2024-VK-005 H-004	