


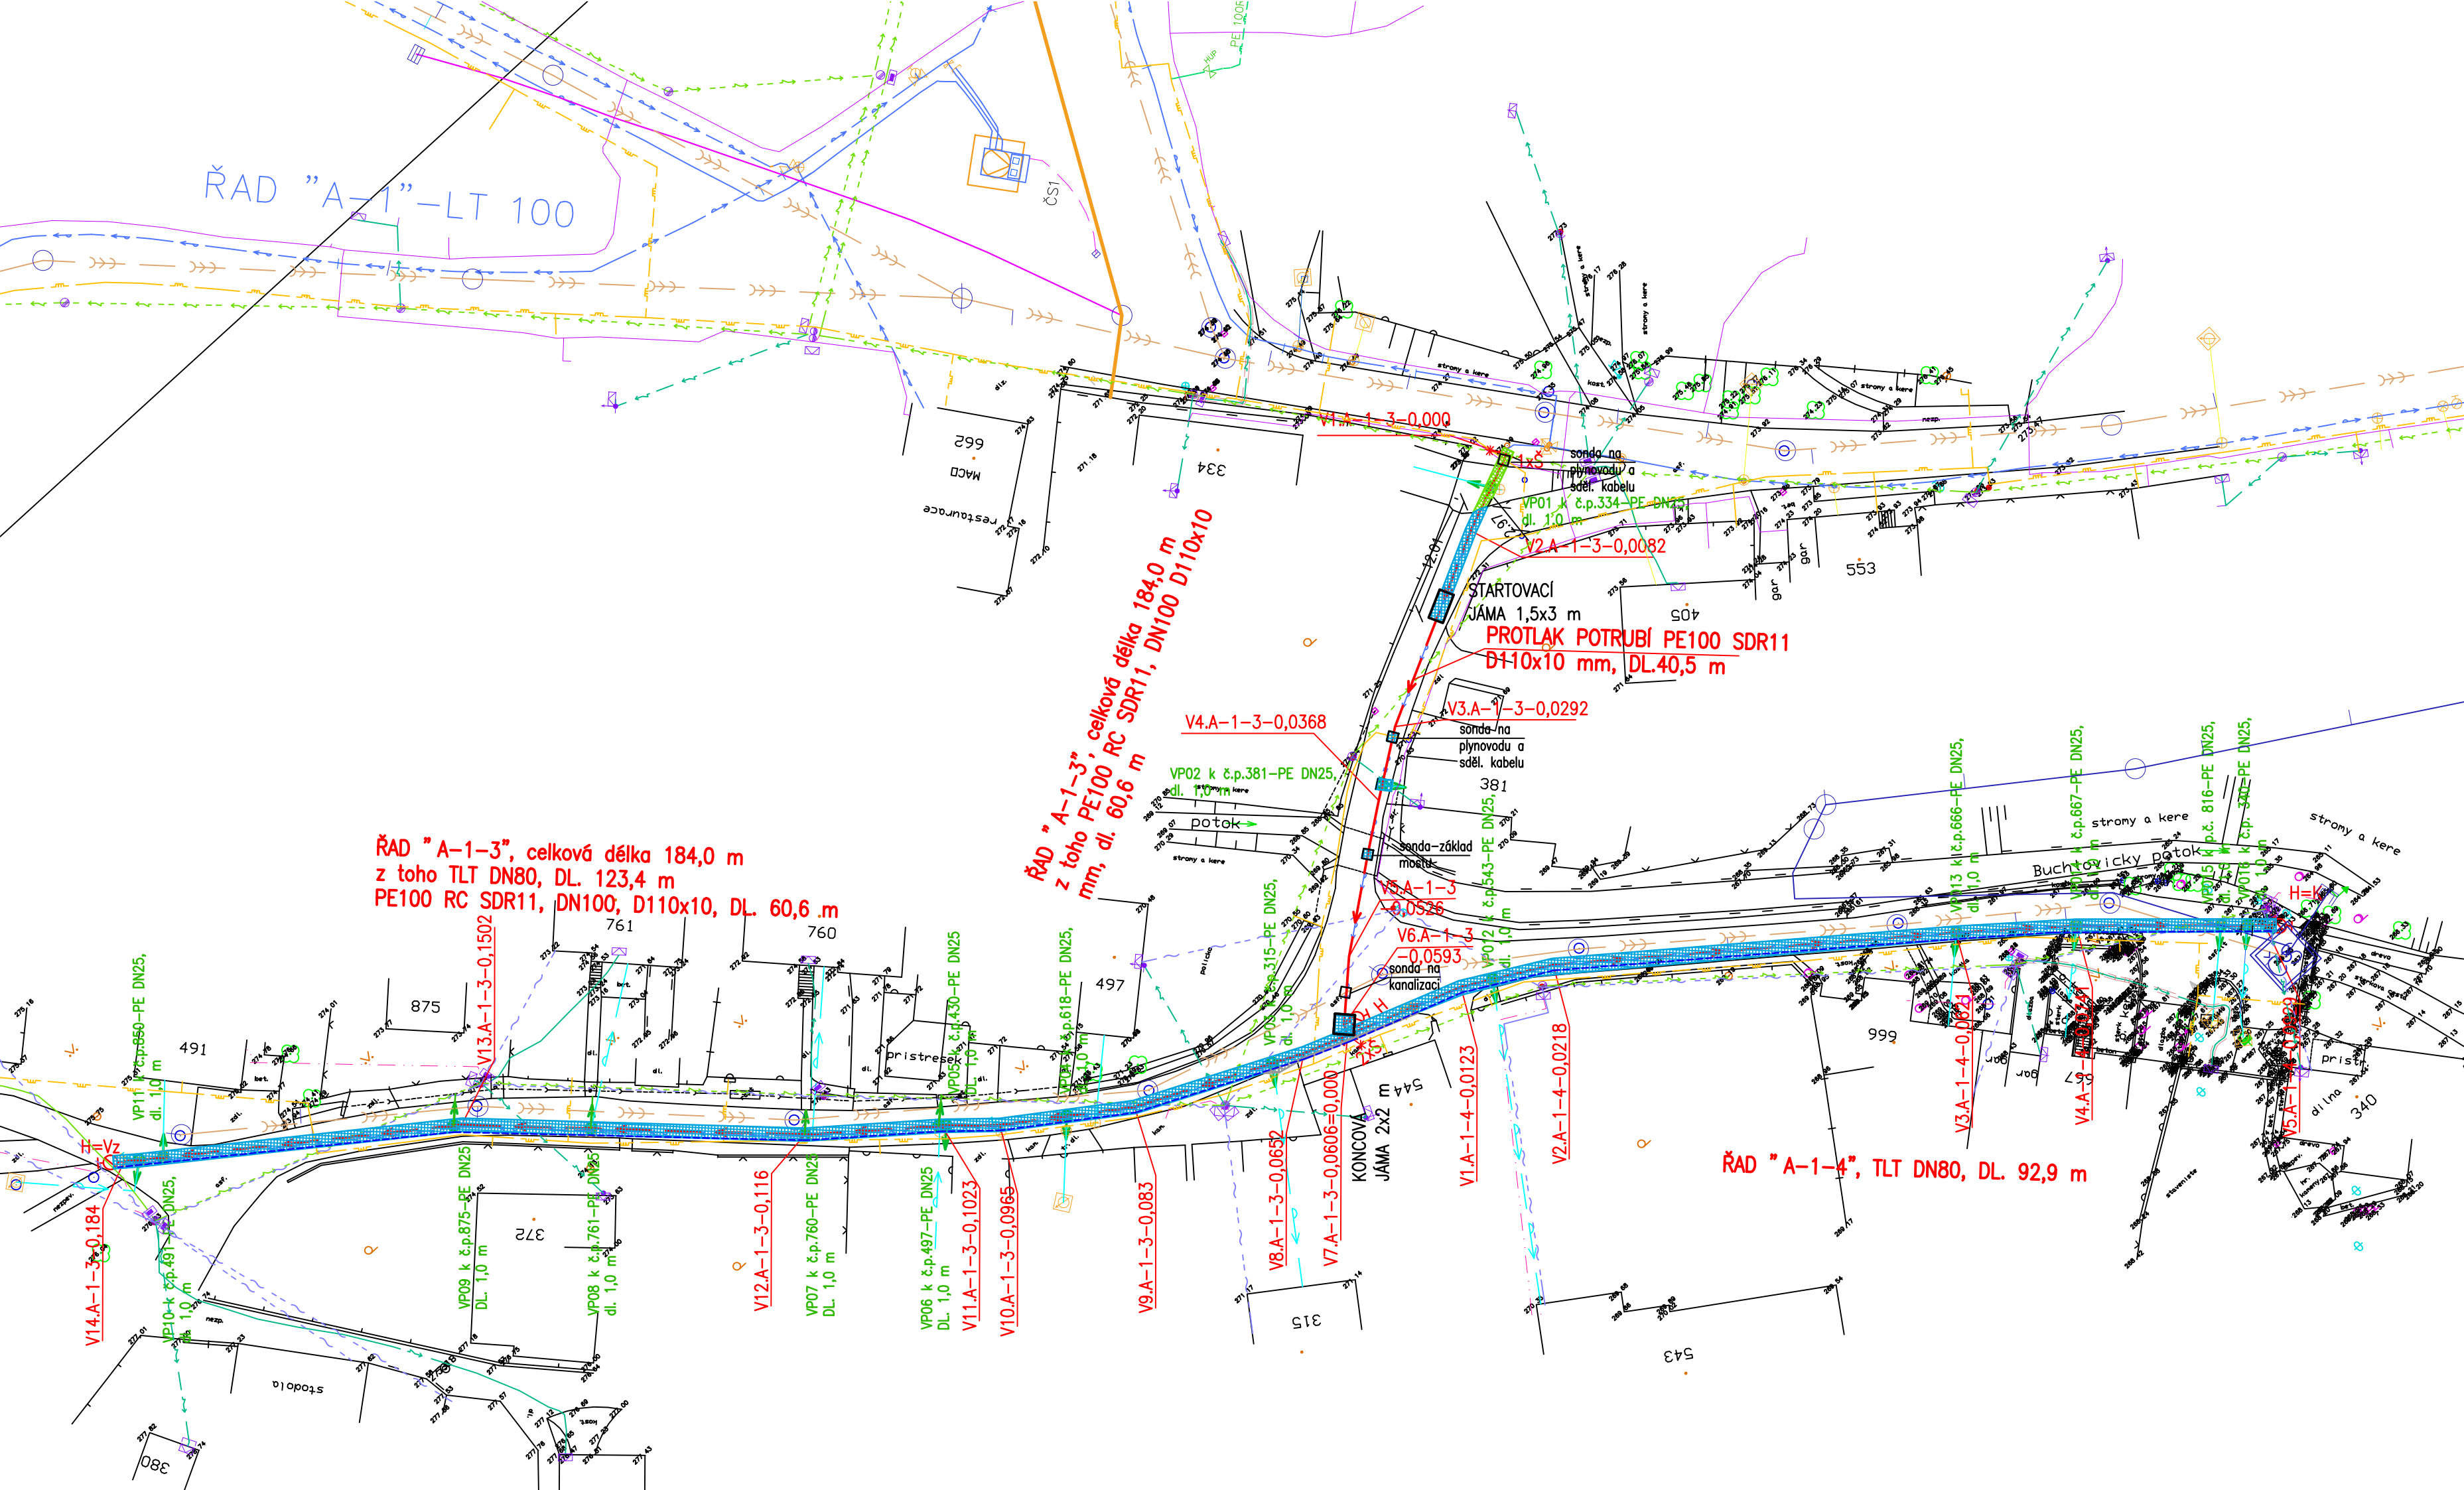












JAČNÍ VÝKRES OPRAVY POVRCHŮ PO VÝKOPECH  
1:500






LEGENDA NAVRHOVANÝCH OBJEKTŮ:

- 

 VODOVOD – REKONSTRUKCE  
 OZNAČENÍ VODOVODNÍ PŘÍPOJKY A POPIS  
 VP12 k č.p. 317–

LEGENDA STÁVAJÍCÍCH SÍTÍ:

- |   |                               |
|---|-------------------------------|
|  | EL. VEDENÍ NN NADZEMNÍ        |
|  | EL. VEDENÍ NN PODZEMNÍ        |
|  | EL. VEDENÍ VN NADZEMNÍ        |
|  | EL. VEDENÍ VEŘEJNÉ OSVĚTLENÍ  |
|  | KANALIZACE JEDNOTNÁ           |
|  | KANALIZACE SPLAŠKOVÁ PŘÍPOJKA |
|  | PLYNOVODNÍ POTRUBÍ STL        |
|  | SĐĚLOVACÍ KABEL PODZEMNÍ      |
|  | VODOVOD PODZEMNÍ              |
|  | VODOVODNÍ PŘÍPOJKY            |
|  | POLOHOPIS                     |
- 273 65 VÝŠKOPIS


LEGENDA OPRAVY PLOCH PO VÝKOPECH:

- |   |  |
|---|--|
|  | "A" ASFALTOVÁ PLOCHA A KOMUNIKACE            |
|  | "B" BETONOVÝ NEBO DLAŽDĚNÝ<br>VJEZD A PLOCHA |
|  | "C" ZATRAVNĚNÁ PLOCHA                        |

UPOZORNĚNÍ:

VŠECHNA PODZEMNÍ VEDENÍ JSOU ZAKRESLENA ORIENTAČNĚ. PŘED ZAHÁJENÍM ZEMNÍCH PRACÍ MUSÍ DODAVATEL ZAJISTIT VYTÝČENÍ VŠECH STÁVAJÍCÍCH PODZEMNÍCH ROZVODŮ, ABY PŘI VÝKOPECH NEDOŠLO K JEJICH POŠKOZENÍ. VEŠKERÉ VÝKOPOVÉ PRÁCE V BLÍZKOSTI STÁVAJÍCÍCH ROZVODŮ SE MUSÍ PROVÁDĚT RUČNĚ. PŘI JEJICH ODKRYTÍ JE NUTNÉ UVĚDOMIT SPRÁVCE TĚCHTO ROZVODŮ A ZAJISTIT OCHRANU ZAŘÍZENÍ PROTI PORUŠENÍ A JINÝM VNĚJŠÍM ÚČINKŮM.

Výškový systém	BpV
Souřadný systém	JTSK

Investor:	SLOVÁCKÉ VODÁRNÝ A KANALIZACE, a.s., Za Olšavkou 290, 686 01 UHERSKÉ HRADIŠTĚ	Vypracoval:	JANA BEZDĚKOVÁ
Místo stavby:	BUCHLOVICE	ČKAIT - TV02-1220069	Č. paré: 
Název stavby:	BUCHLOVICE, UL. RECHTORKA - REKONSTRUKCE VODOVODNÍCH ŘADŮ A-1-3 A A-1-4	tel: 604 705 966 e-mail: bezdekova.projekce.vk@gmail.com DS: z4ind62	
Objekt:		Stupeň	DUSP + DPS
Část:	ARCHITEKTONICKO - STAVEBNÍ ŘEŠENÍ	Datum	06/2024
Název výkresu:	SITUACE OPRAVY POVRCHŮ PO VÝKOPECH	Formát	4 A4
		Měřítko:	1:500
		Č.zakázky/výkresu:	Č.paré:
		2024-VK-005	
		H-006	