
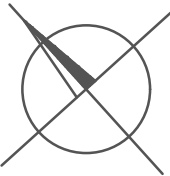


# KLADĚČSKÉ SCHÉMA

## PROVIZORNÍ ZÁSOBNÍ VODOU (SUCHOVOD)

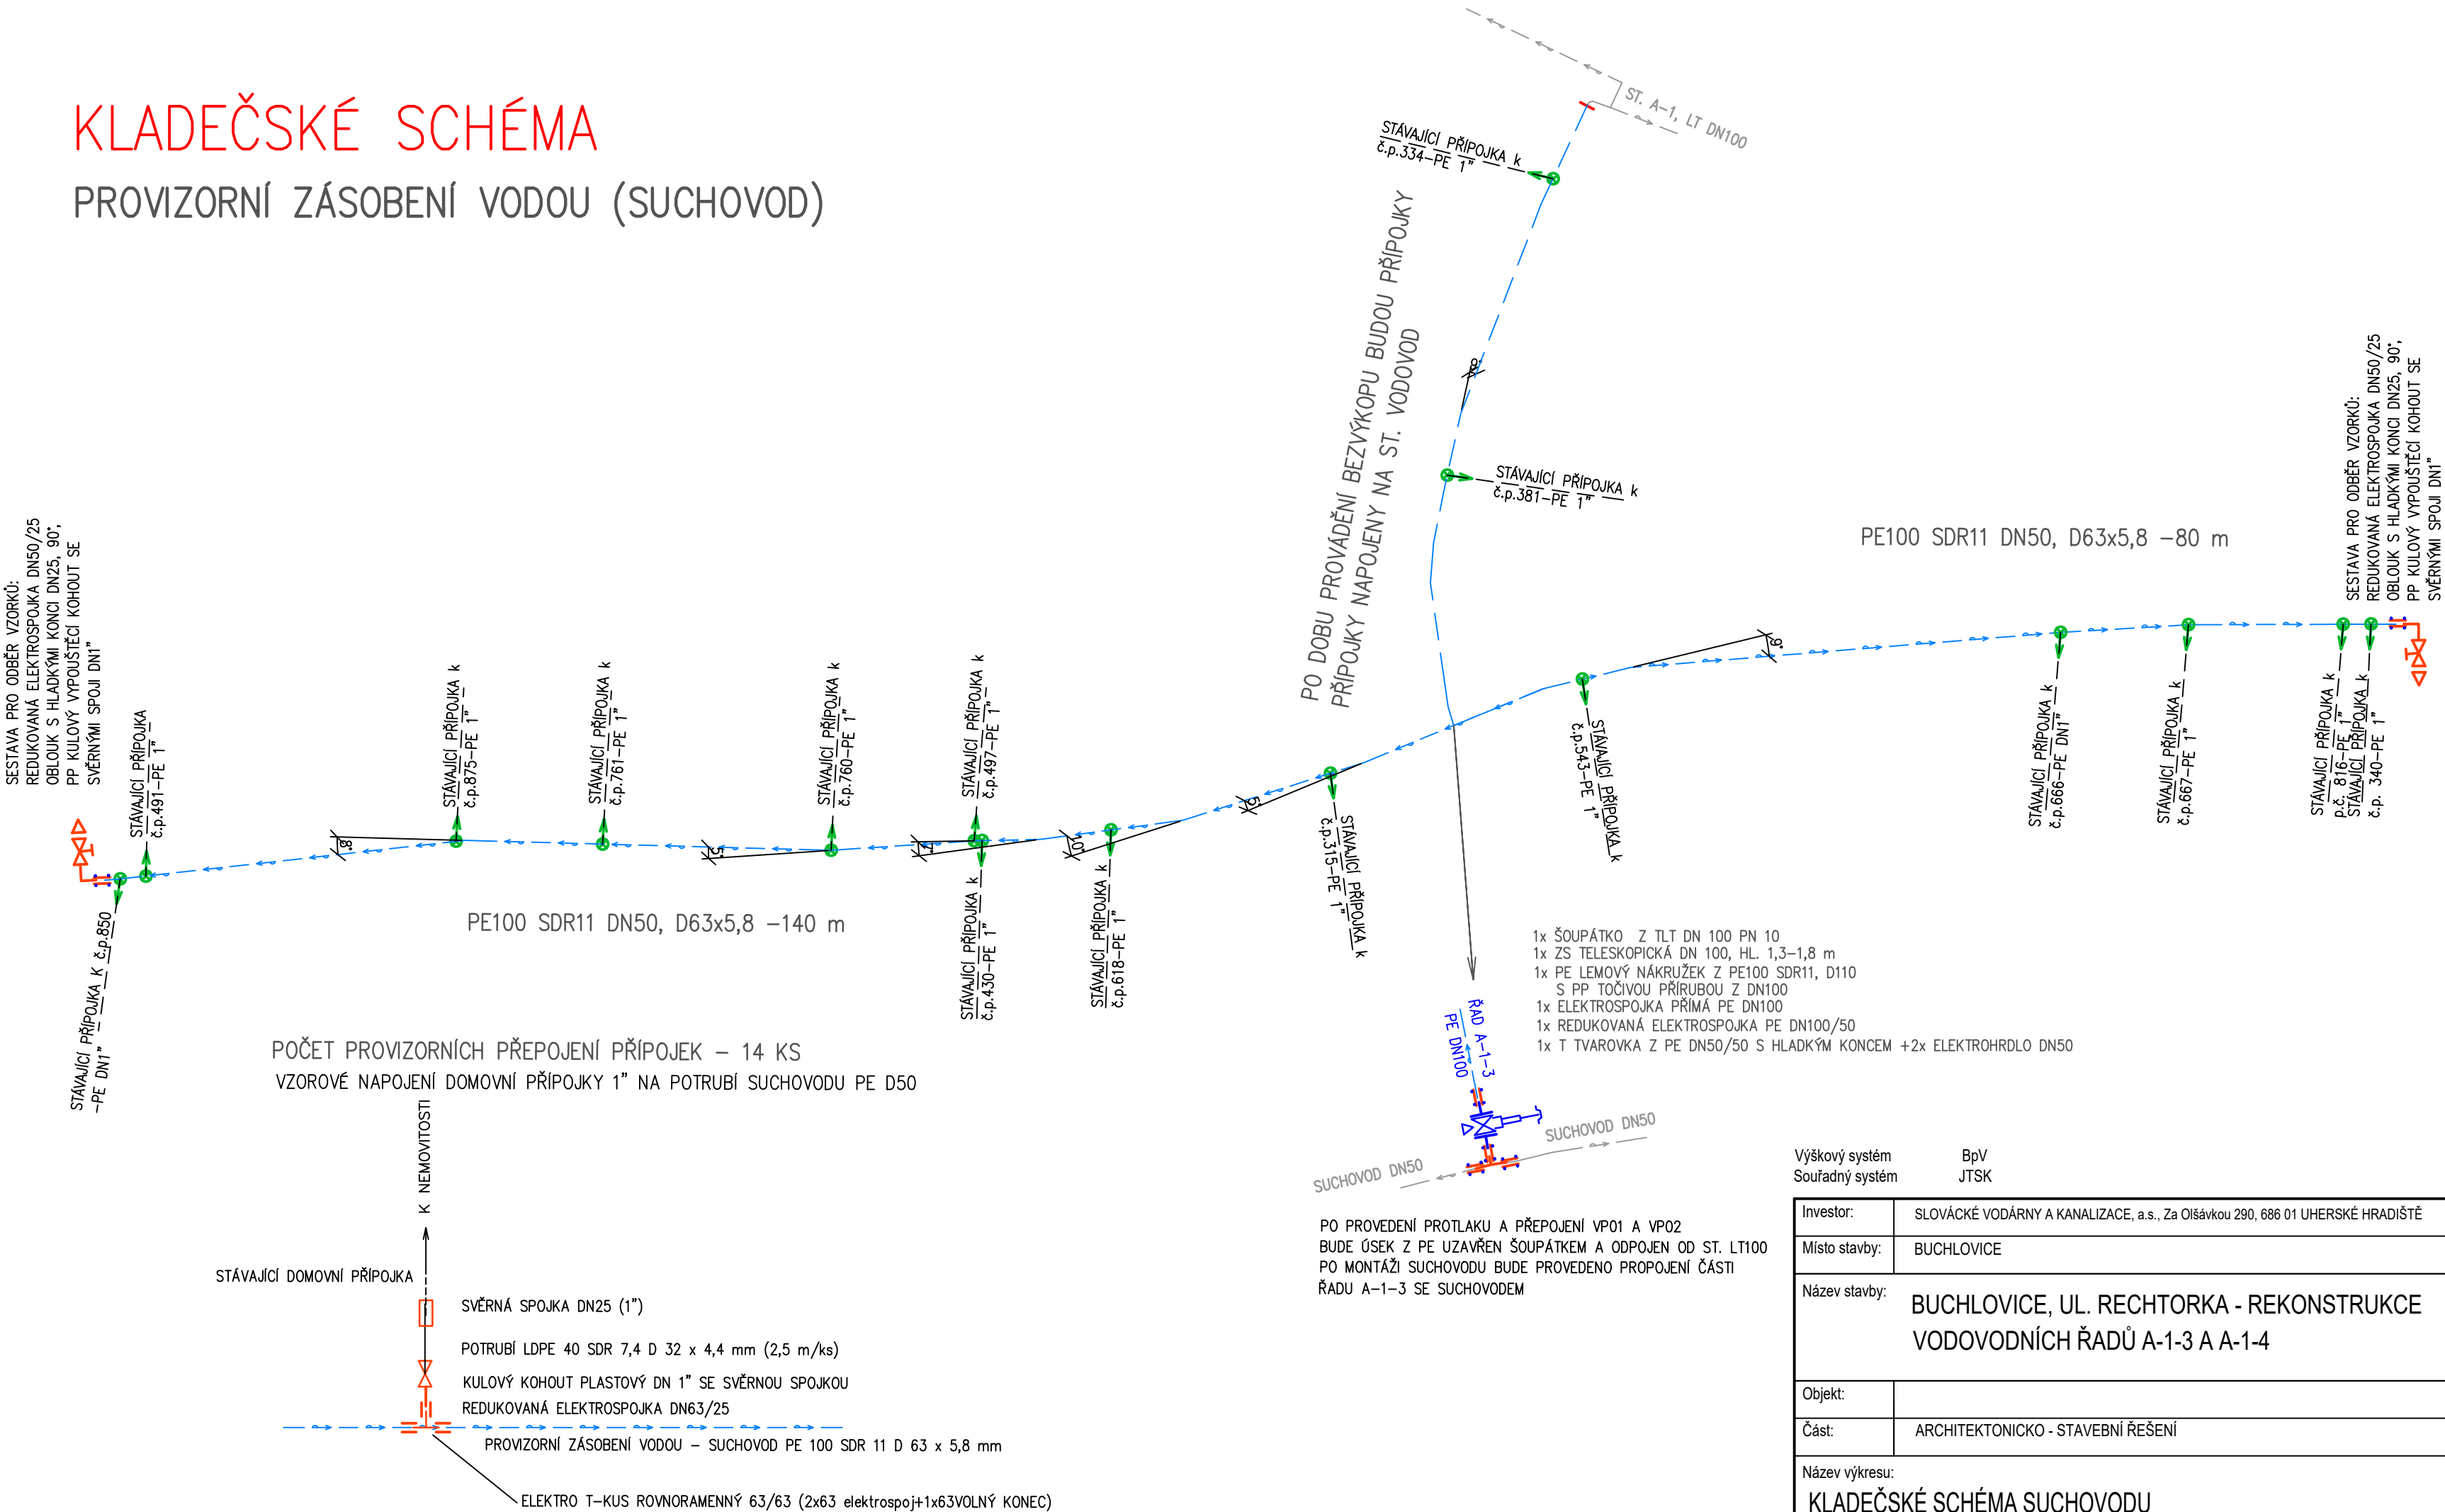

Výškový systém	BpV
Souřadný systém	JTSK
Investor:	SLOVÁCKÉ VODÁRNY A KANALIZACE, a.s., Za Olšávkou 290, 686 01 UHERSKÉ HRADIŠTĚ
Místo stavby:	BUCHLOVICE
Název stavby:	BUCHLOVICE, UL. RECHTORKA - REKONSTRUKCE VODOVODNÍCH ŘADŮ A-1-3 A A-1-4
Objekt:	
Část:	ARCHITEKTONICKO - STAVEBNÍ ŘEŠENÍ
Název výkresu:	KLADĚČSKÉ SCHÉMA SUCHOVODU
Vypracoval:	JANA BEZDĚKOVÁ ČKAIT - TV02-1220069 tel: 604 705 966 e-mail: bezdekova.projekce.vk@gmail.com DS: z4ind62
Stupeň	DUSP + DPS
Datum	06/2024
Formát	3 A4
Měřítko:	-
Č.zakázky/výkresu:	2024-VK-005
Č.paré:	H-013