


LEGENDA MÍSTNOSTÍ			
POZ. Č.	POJME	POJEM VÝR.	POZ.ČÍSLO
G01	PŘÍPRAVNA		

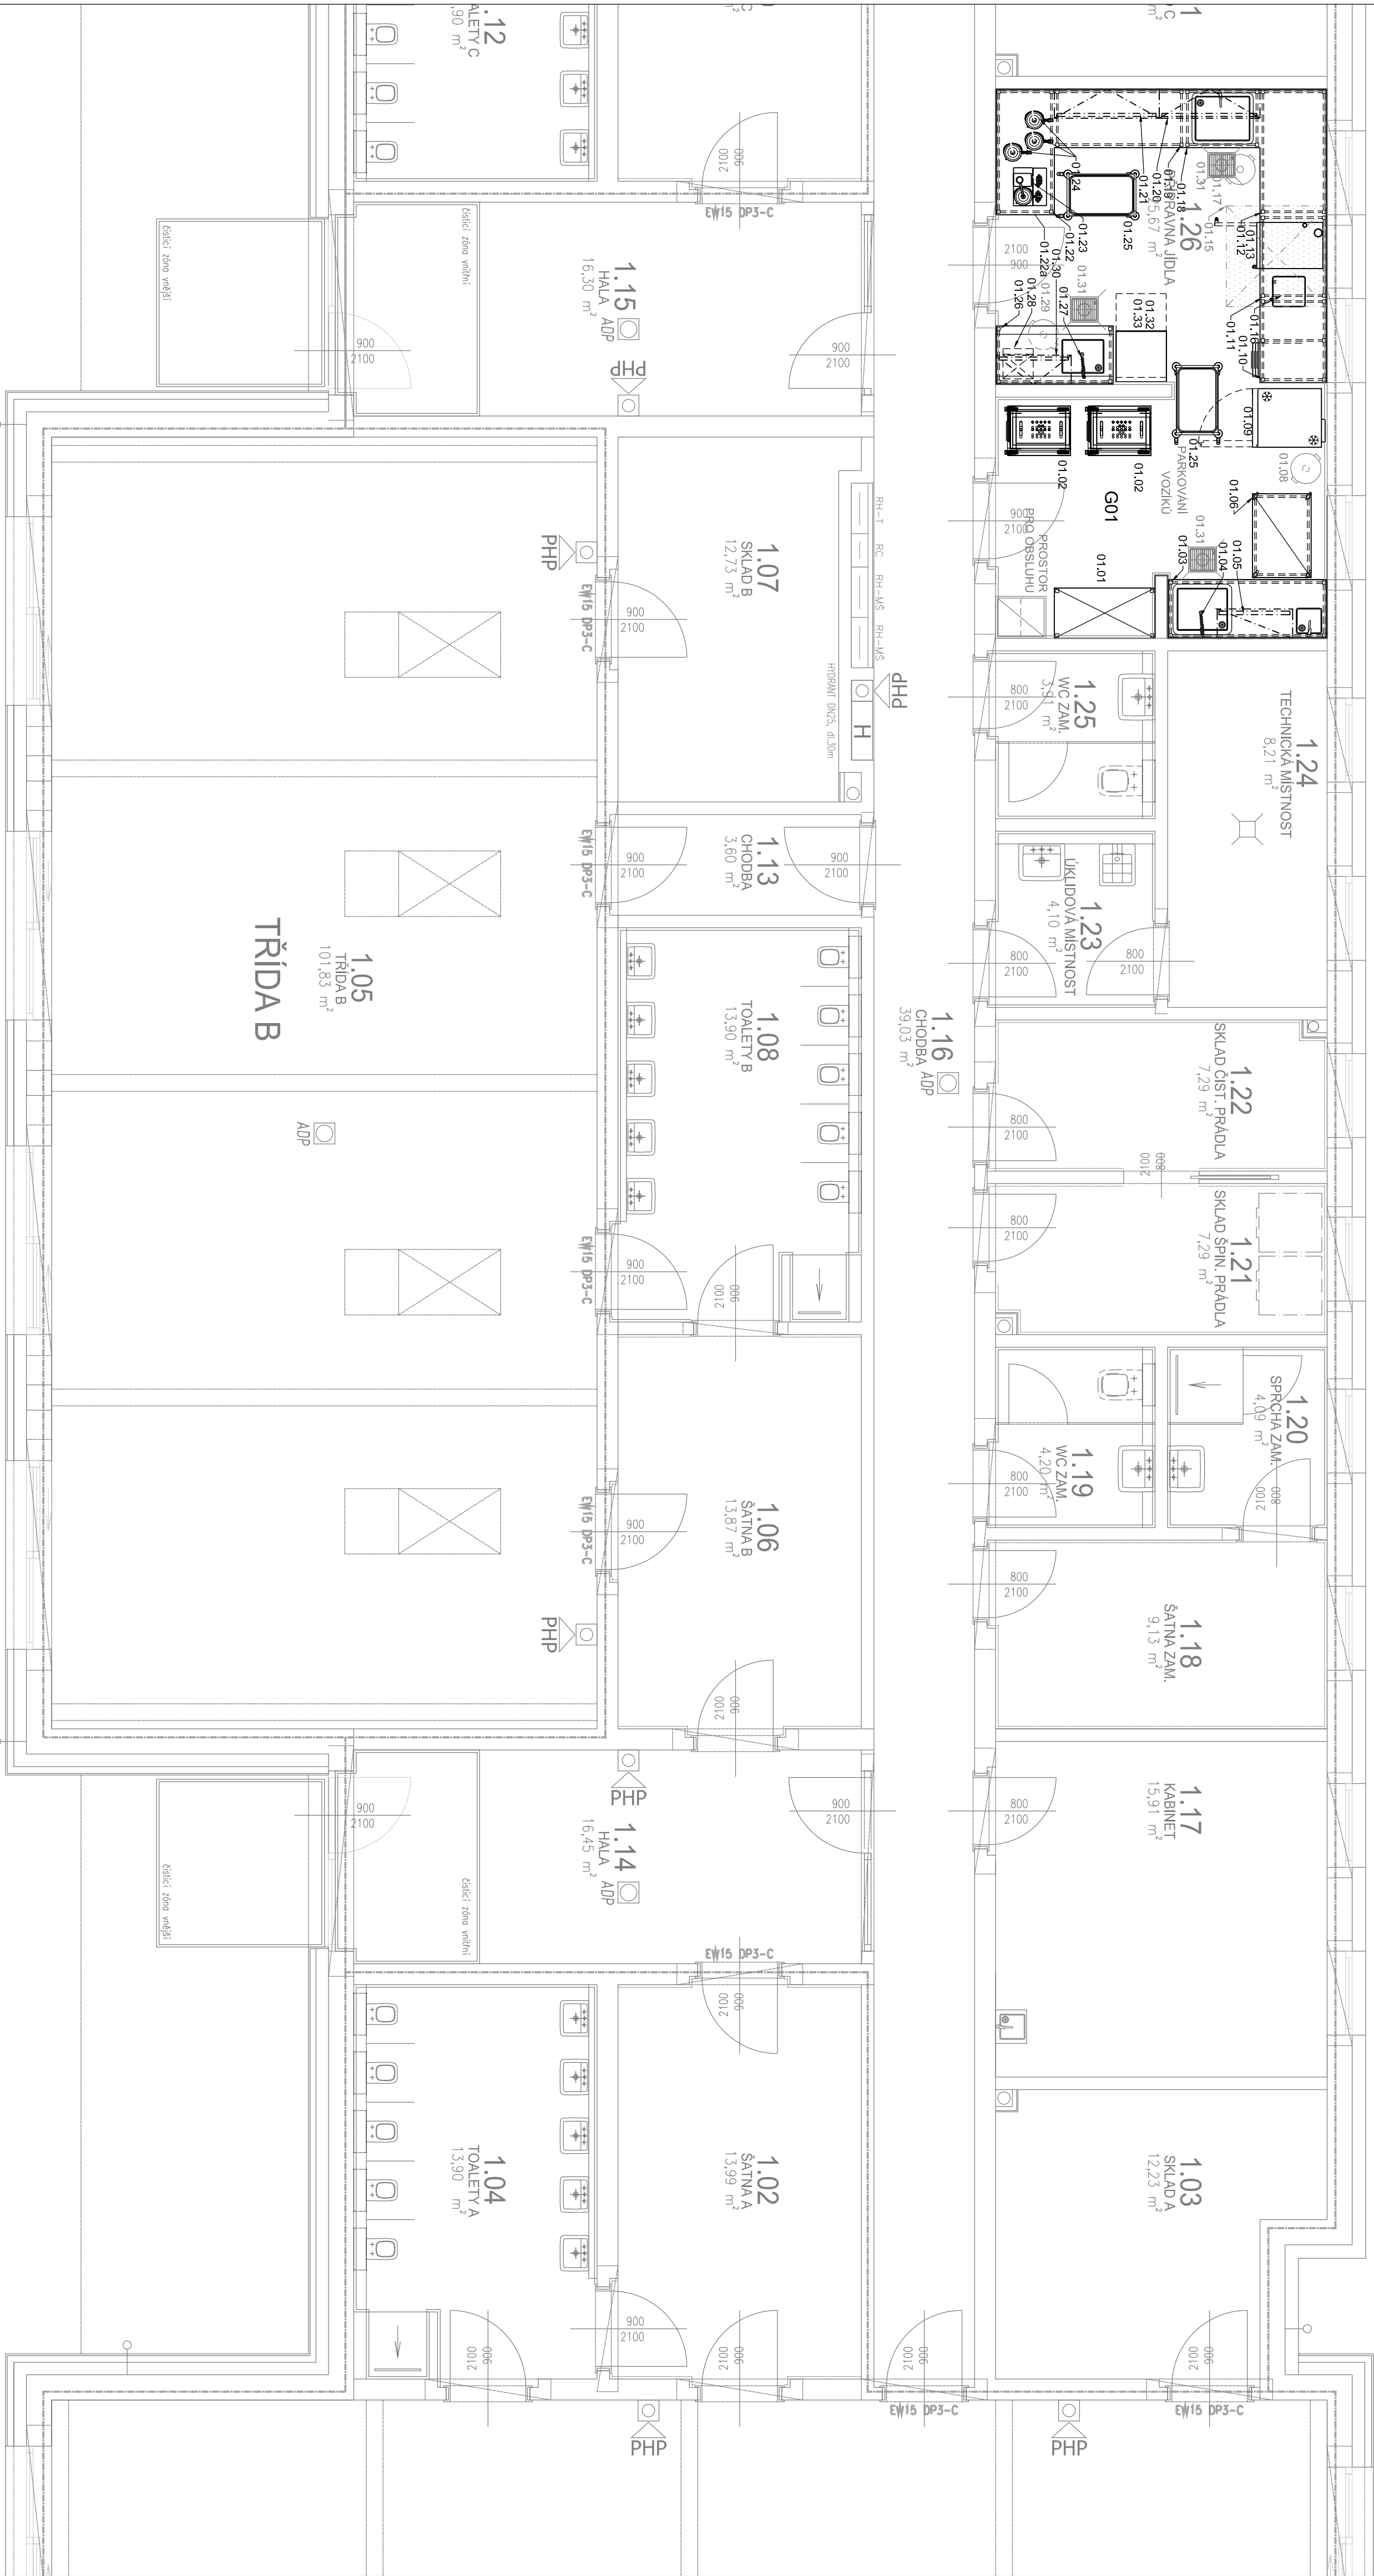

Tato výkres byl zpracován na základě DIGITÁLNÍ PODKLADY OBJEDNATELŮ od ASCUTEKTU. Společnost VIEWEGH GASTRO TEAM s.r.o. výše podklady přezkoumala a prostory nebyly / v souladu s objednávkou / fyzicky zaměřovány. Za případné rozporů mezi skutečným stavem a obdrženými podklady nese společnost VIEWEGH GASTRO TEAM s.r.o. odpovědnost.

Generální projektant : Ing. arch. Martin Štrouf		Investor : Obec Píerov nad Labem	
Zpracovatel : Ing. arch. Petr Uhlíř		Adresa : Píerov nad Labem 289 16	
Autorská práva :		Datum : 02/2021	
Objednatel : Mateřská škola		Stupeň : DPS	
Dispoziční řešení :		Měřítko : 1:50	
Číslo přílohy :		Číslo přílohy : 03.	