


C.3.2 KOORDINAČNÍ SITUAČNÍ VÝKRES - ČÁST 2
MĚŘITKO = 1 : 250

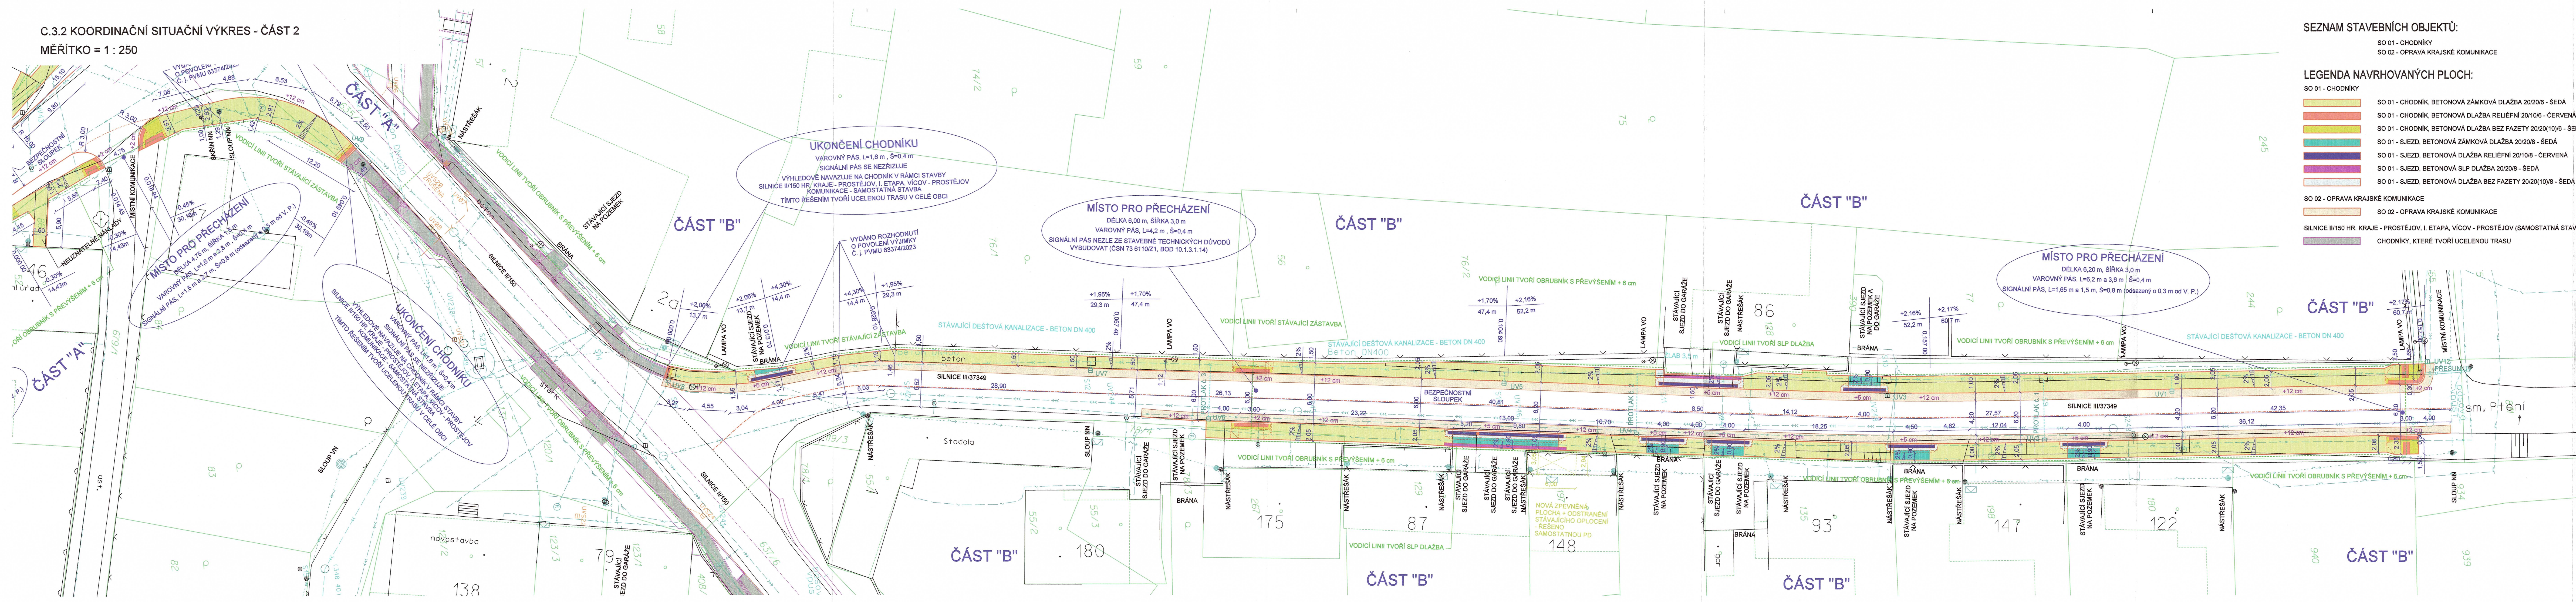

SEZNAM STAVEBNÍCH OBJEKTŮ:

- SO 01 - CHODNÍKY
SO 02 - OPRAVA KRAJSKÉ KOMUNIKACE

LEGENDA NAVRHOVANÝCH PLOCH:

SO 01 - CHODNÍKY

- SO 01 - CHODNÍK, BETONOVÁ ZÁMKOVÁ DLAŽBA 20/20/6 - ŠEDÁ
SO 01 - CHODNÍK, BETONOVÁ DLAŽBA RELIÉFNÍ 20/10/6 - ČERVENÁ
SO 01 - CHODNÍK, BETONOVÁ DLAŽBA BEZ FAZETY 20/20(10)/6 - ŠEDÁ
SO 01 - SJEZD, BETONOVÁ ZÁMKOVÁ DLAŽBA 20/20/6 - ŠEDÁ
SO 01 - SJEZD, BETONOVÁ DLAŽBA RELIÉFNÍ 20/10/6 - ČERVENÁ
SO 01 - SJEZD, BETONOVÁ SLP DLAŽBA 20/20/8 - ŠEDÁ
SO 01 - SJEZD, BETONOVÁ DLAŽBA BEZ FAZETY 20/20(10)/8 - ŠEDÁ

SO 02 - OPRAVA KRAJSKÉ KOMUNIKACE

- SO 02 - OPRAVA KRAJSKÉ KOMUNIKACE

SILNICE II/150 HR. KRAJE - PROSTĚJOV, I. ETAPA, VÍCOV - PROSTĚJOV (SAMOSTATNÁ STAVBA)
CHODNÍKY, KTERÉ TVOŘÍ UCELENOU TRASU

LEGENDA BAREVNÉHO ŘEŠENÍ:

- NOVĚ NAVRŽENÝ STAV
POPIS
POPIS - VÝŠKA SILNIČNÍHO OBRUBNÍKU
NOVÉ ODVODNĚNÍ KOMUNIKACE - VPUSTI A PŘÍPOJKY
SILNICE II/150 HR. KRAJE - PROSTĚJOV, I. ETAPA, VÍCOV - PROSTĚJOV
KOMUNIKACE - SAMOSTATNÁ STAVBA
SILNICE II/150 HR. KRAJE - PROSTĚJOV, I. ETAPA, VÍCOV - PROSTĚJOV
KANALIZACE DEŠŤOVÁ - SAMOSTATNÁ STAVBA
POLOHOVIS
STÁVAJÍCÍ INŽENÝRSKÉ SÍTĚ
KATASTRÁLNÍ MAPA
VODÍČÍ LINIE

LEGENDA STÁVAJÍCÍCH INŽENÝRSKÝCH SÍTÍ:

- VODOVOD
PLYNOVOD
KANALIZACE SPLAŠKOVÁ
KABEL NN
NADZEMNÍ VEDENÍ NN
SDĚLOVACÍ KABEL
KANALIZACE DEŠŤOVÁ

MAGISTRÁT MĚSTA PROSTĚJOVA
Ověřeno za podmínek uvedených
ve stavebním povolení

SOUŘADNICOVÝ SYSTÉM S-JTSK
VÝŠKOVÝ SYSTÉM B.p.v.
ze dne: 18. 05. 2023
Odboru dopravy jako specialního
stavebního úřadu Prostějov
zn.: OD/1783/2023/P

vypracoval	zodpovědný projektant	hlavní inženýr projektu
Ing. Pavel Frýd	Ing. Josef Šíco	Ing. Pavel Frýd

INEXprojekt
INEXprojekt s.r.o.
Riegrovo náměstí 138
787 01 Kroměříž
tel. 420 573 336 663-4
fax. 420 573 336 665
inex@inexprojekt.cz

investor	Obec Vícov, Vícov 46, 798 03 Plumlov
místo stavby	k. ú. VÍCOV
stavba	VÍCOV - OBNOVA CHODNÍKŮ PODÉL SILNICE III/37349
objekt	C. SITUAČNÍ VÝKRESY
obsah	KOORDINAČNÍ SITUAČNÍ VÝKRES - ČÁST 2
zak. číslo	11/2021
datum	11/2021
účel	SPOLÉČNÉ POVOLENÍ
formát	A4
měřítko	1 : 250