


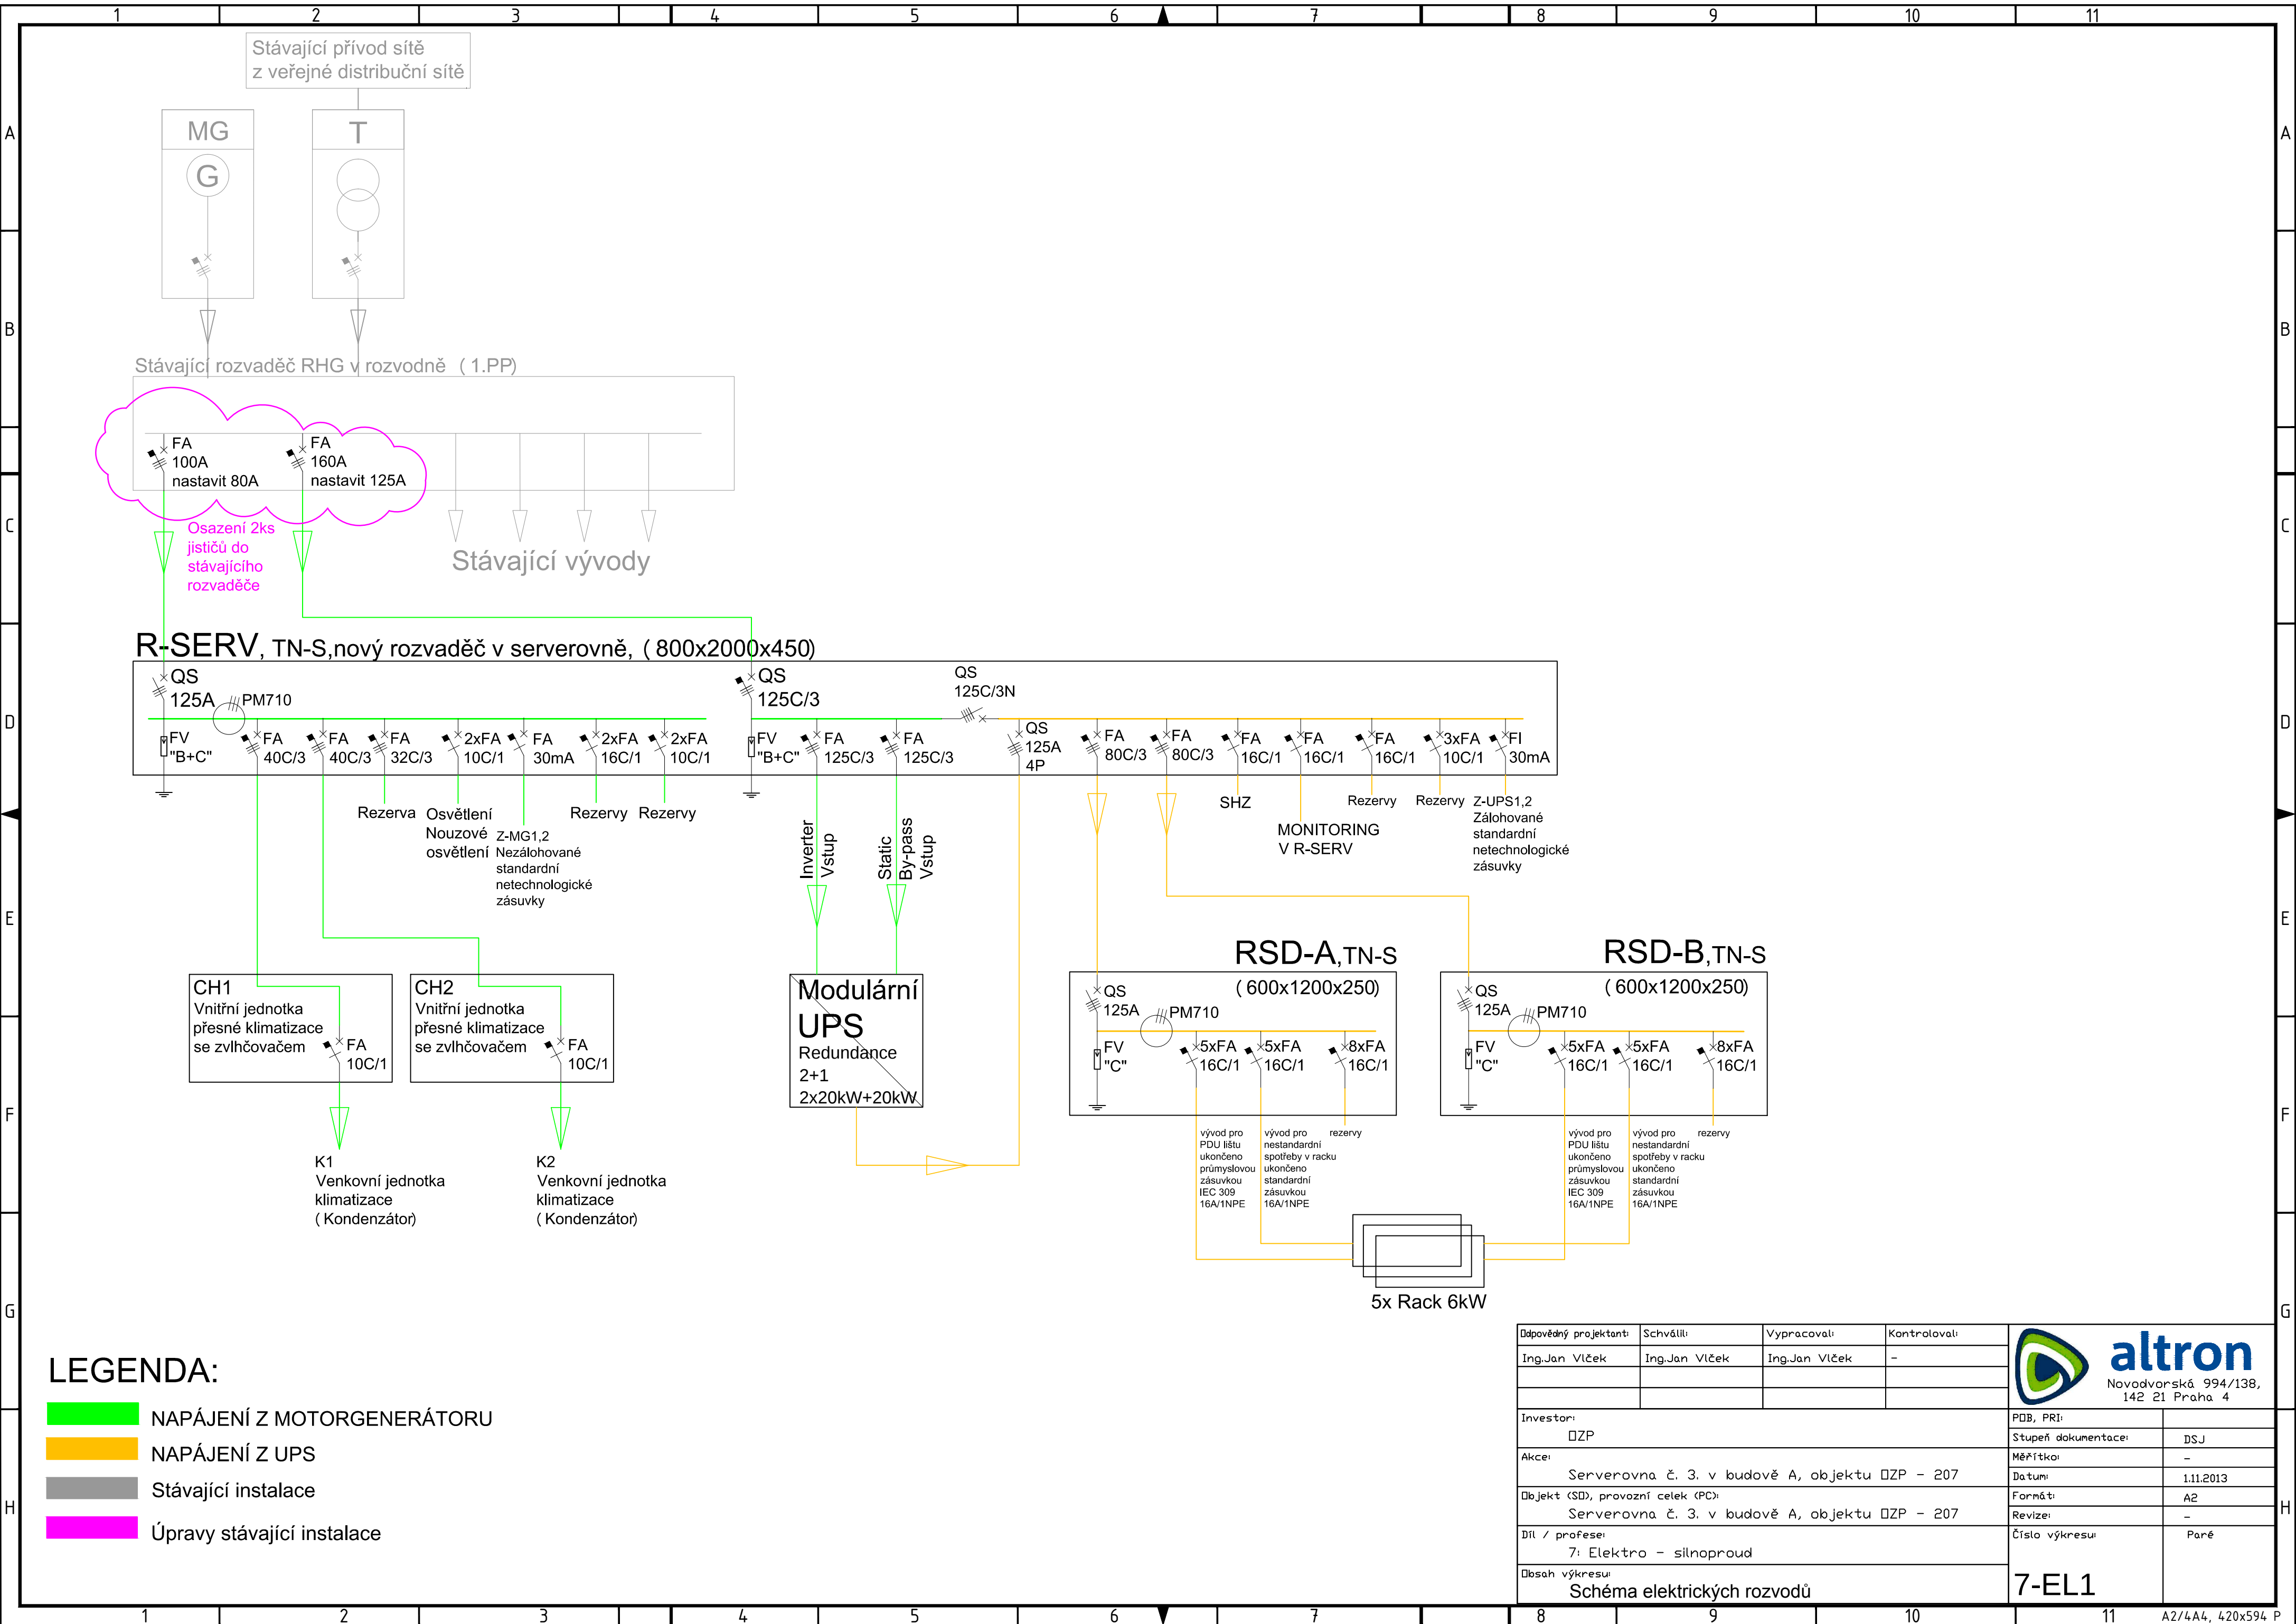

Odpovědný projektant:	Schválil:	Vypracoval:	Kontroloval:	 altron Novodvorská 994/138, 142 21 Praha 4	
Ing. Jan Vlček	Ing. Jan Vlček	Ing. Jan Vlček	-		
Investor:				PDB, PRI:	
OZP				Stupeň dokumentace:	DSJ
Akce:				Měřítko:	-
Serverovna č. 3. v budově A, objektu OZP - 207				Datum:	1.11.2013
Objekt (SD), provozní celek (PC):				Formát:	A2
Serverovna č. 3. v budově A, objektu OZP - 207				Revize:	-
Díl / profese:				Číslo výkresu:	Paré
7: Elektro - silnoproud				7-EL1	
Obsah výkresu:					
Schéma elektrických rozvodů					