


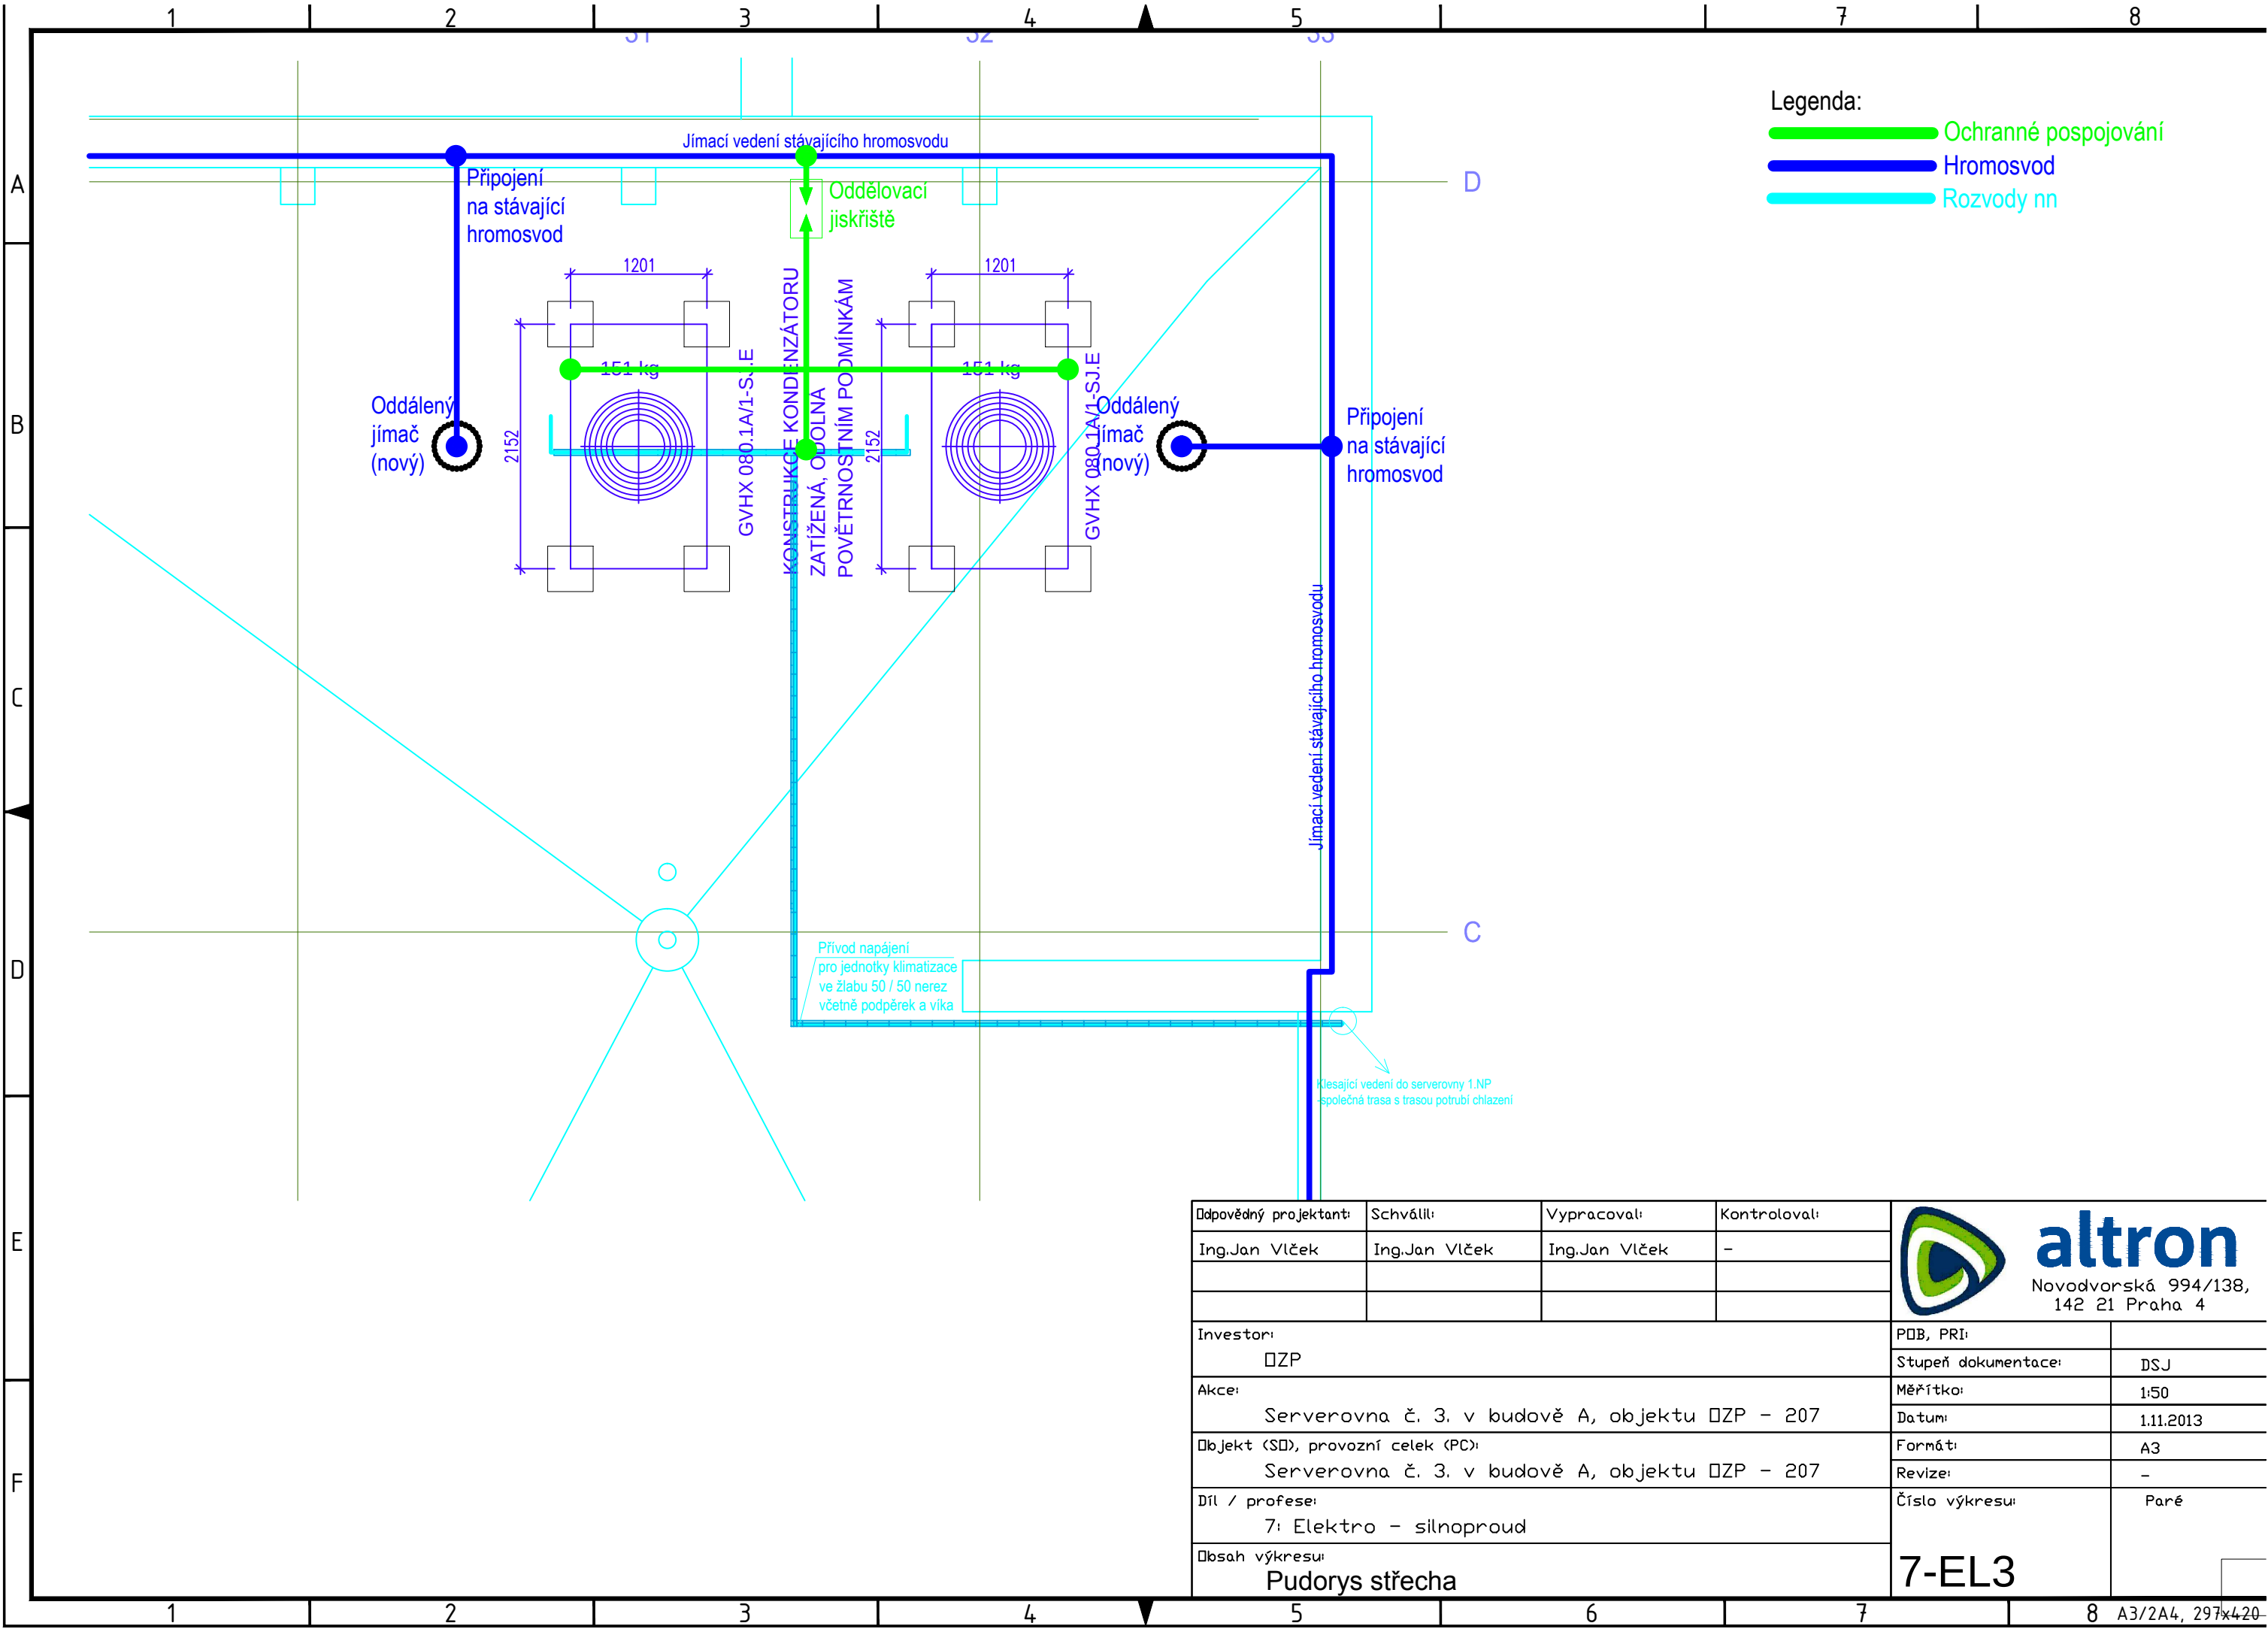

- Legenda:
- Ochranné pospojování
 - Hromosvod
 - Rozvody nn

Odpovědný projektant:	Schválil:	Vypracoval:	Kontroloval:	 Novodvorská 994/138, 142 21 Praha 4	
Ing. Jan Vlček	Ing. Jan Vlček	Ing. Jan Vlček	-		
Investor: □ZP				PŮB, PRÍ:	
				Stupeň dokumentace:	DSJ
Akce: Serverovna č. 3. v budově A, objektu □ZP - 207				Měřítko:	1:50
				Datum:	1.11.2013
Objekt (SD), provozní celek (PC): Serverovna č. 3. v budově A, objektu □ZP - 207				Formát:	A3
				Revize:	-
Díl / profese: 7: Elektro - silnoproud				Číslo výkresu:	Paré
Obsah výkresu: Pudorys střecha				7-EL3	