




Označit: "NAPÁJENO ZE DVOU PŘÍVODŮ"

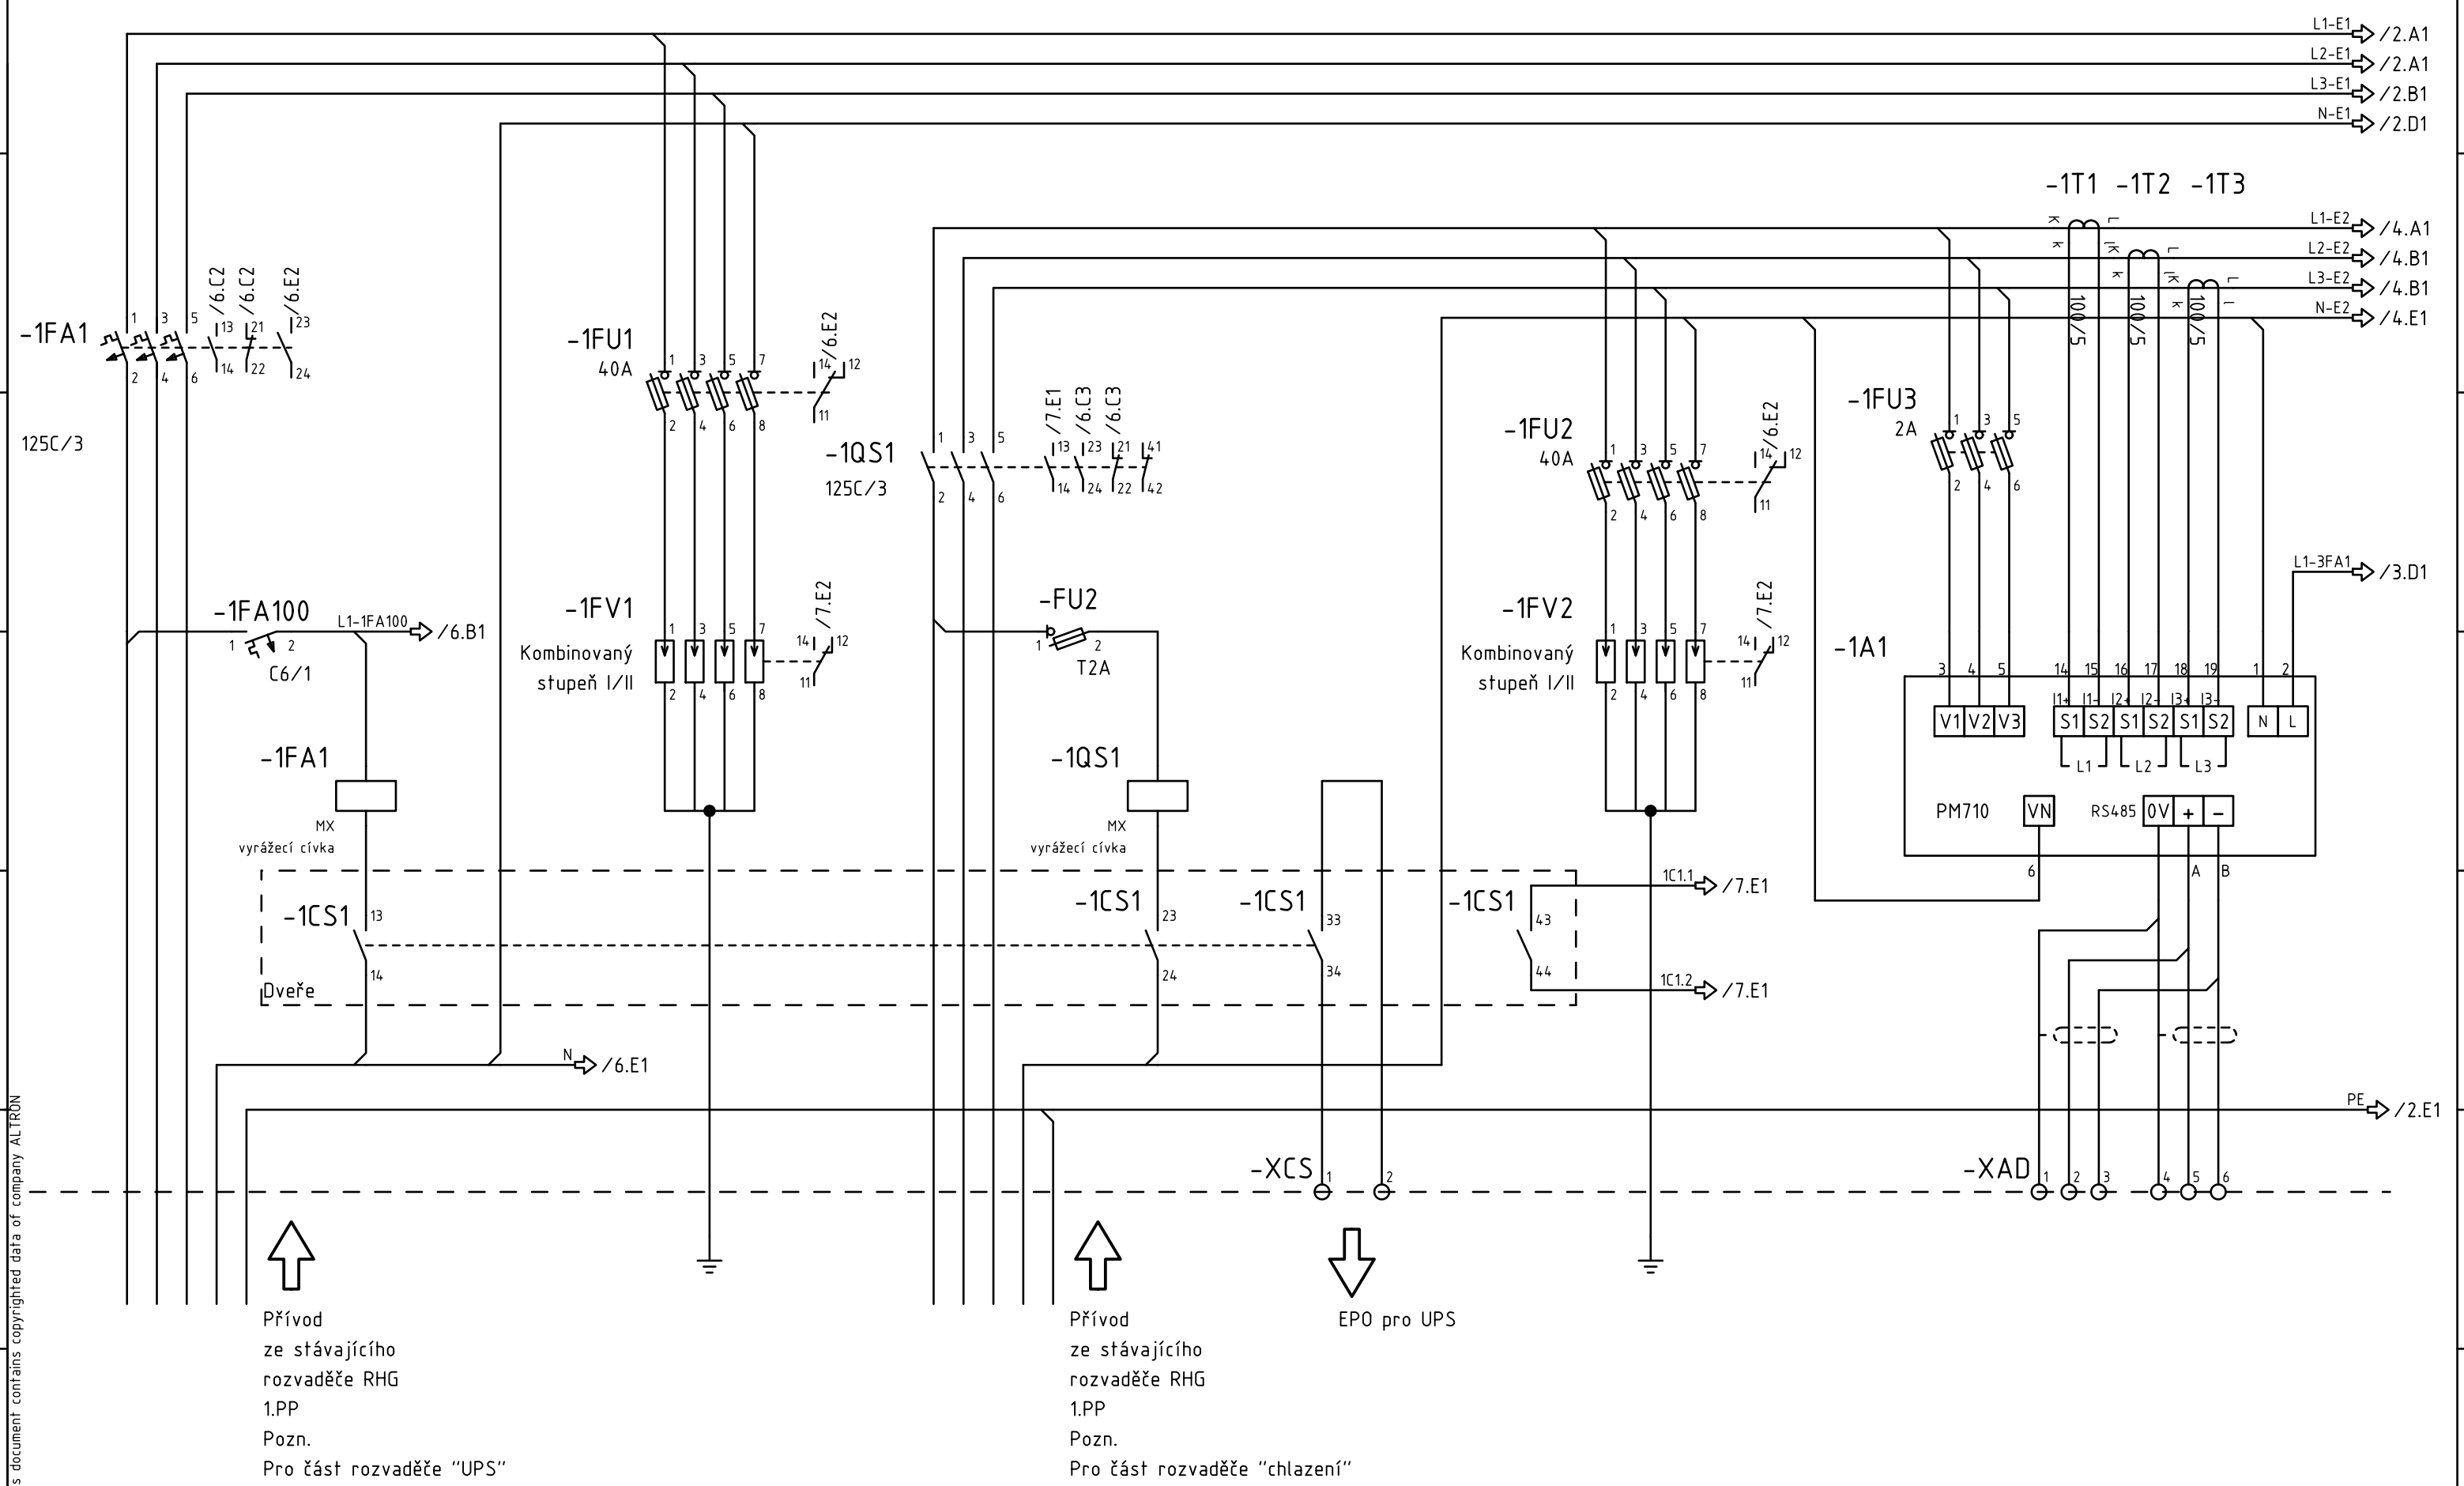


Modifikace	D		Zákazník: OZP	Draw:	Jan Vlček	Typ rozvaděče: Skříňový	ALTRON	Projekt: OZP	Stupeň dokumentace: DSJ			
	C			Date:	9.12.2013							
	B			Supervise:	ing. Petr Ding							
	A			Date:	9.12.2013							
Zpracováno v CAD/CAE systému ELCAD (R)				A3		Kód zařízení: R-SERV	ALTRON, a.s. Novodvorská 994/138 142 01 Praha 4	Název výkresu: EL4 - R-SERV	Celkem:	9	Pořadové:	1

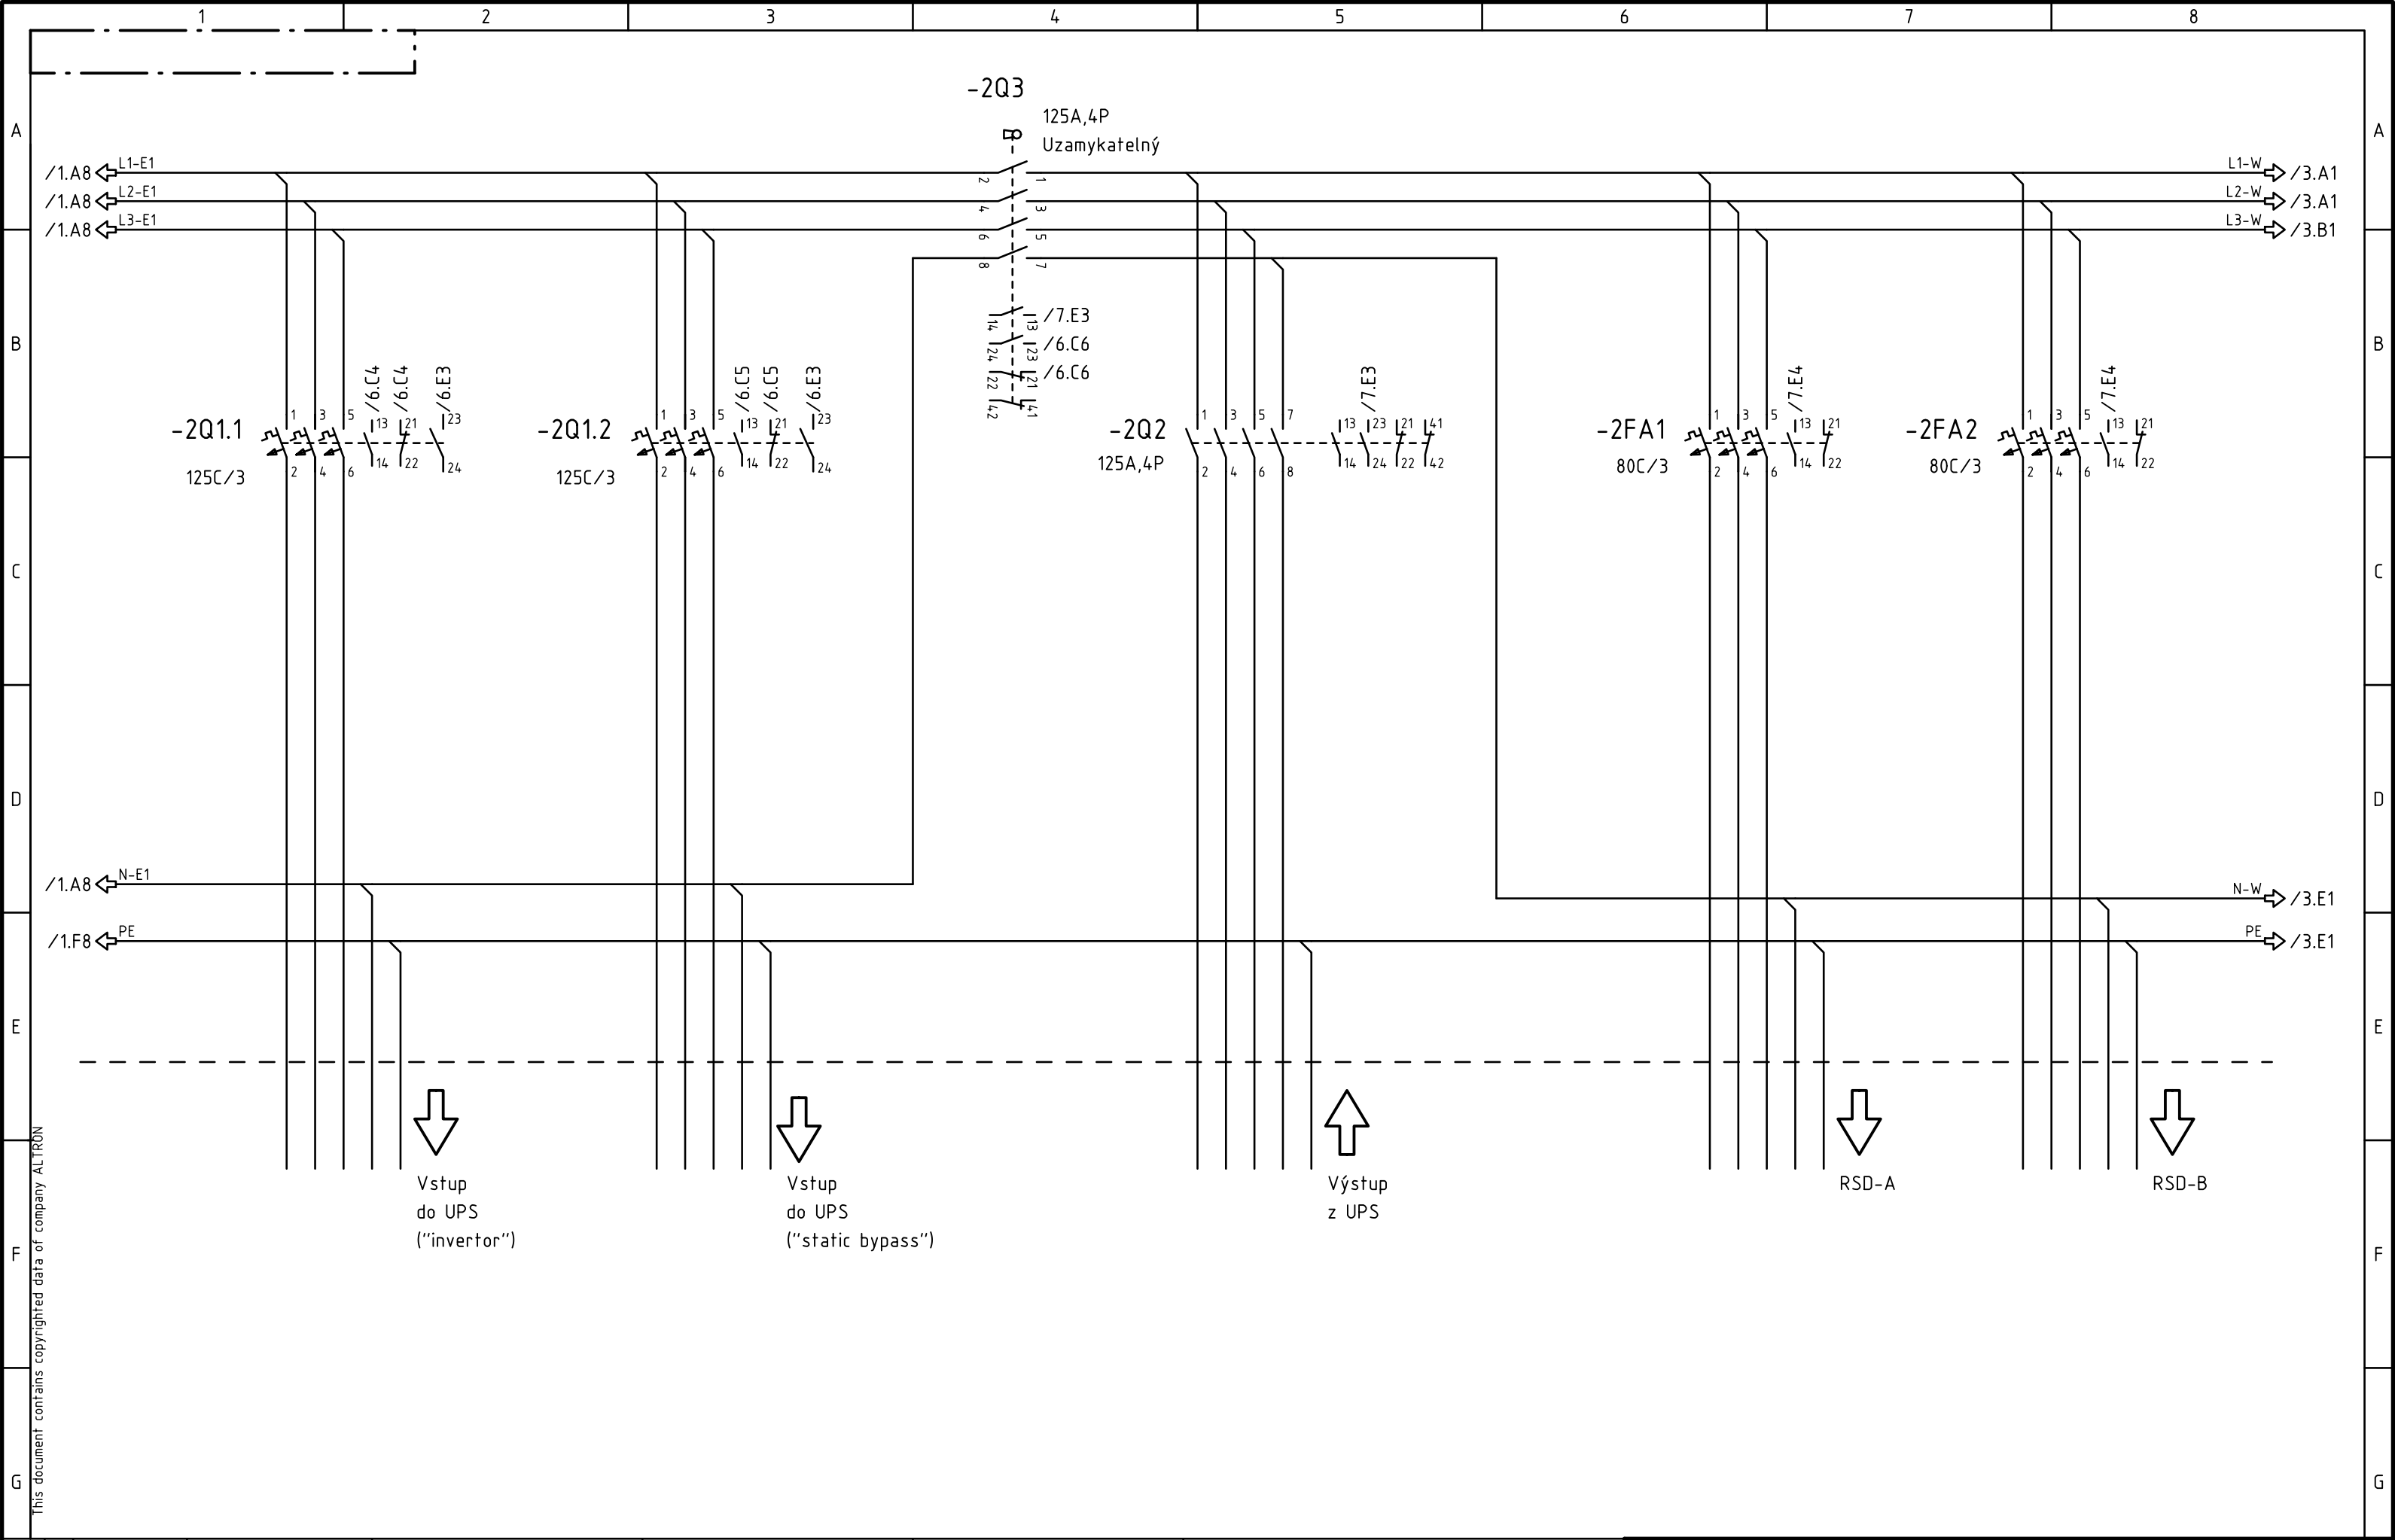



Modification	D		Zákazník: OZP	Draw: Jan Vlček	Typ rozvaděče: Skříňový	ALTRON	Projekt: OZP		Stupeň dokumentace: DSJ	
	C			Date: 9.12.2013			Objekt:			
	B			Supervise: ing. Petr Ding	Archivní číslo:		Název výkresu: EL4 - R-SERV			
	A			Date: 9.12.2013						
Zpracováno v CAD/CAE systému ELCAD (R)					A3	Kód zařízení: R-SERV			Celkem: 9	Pořadové: 2

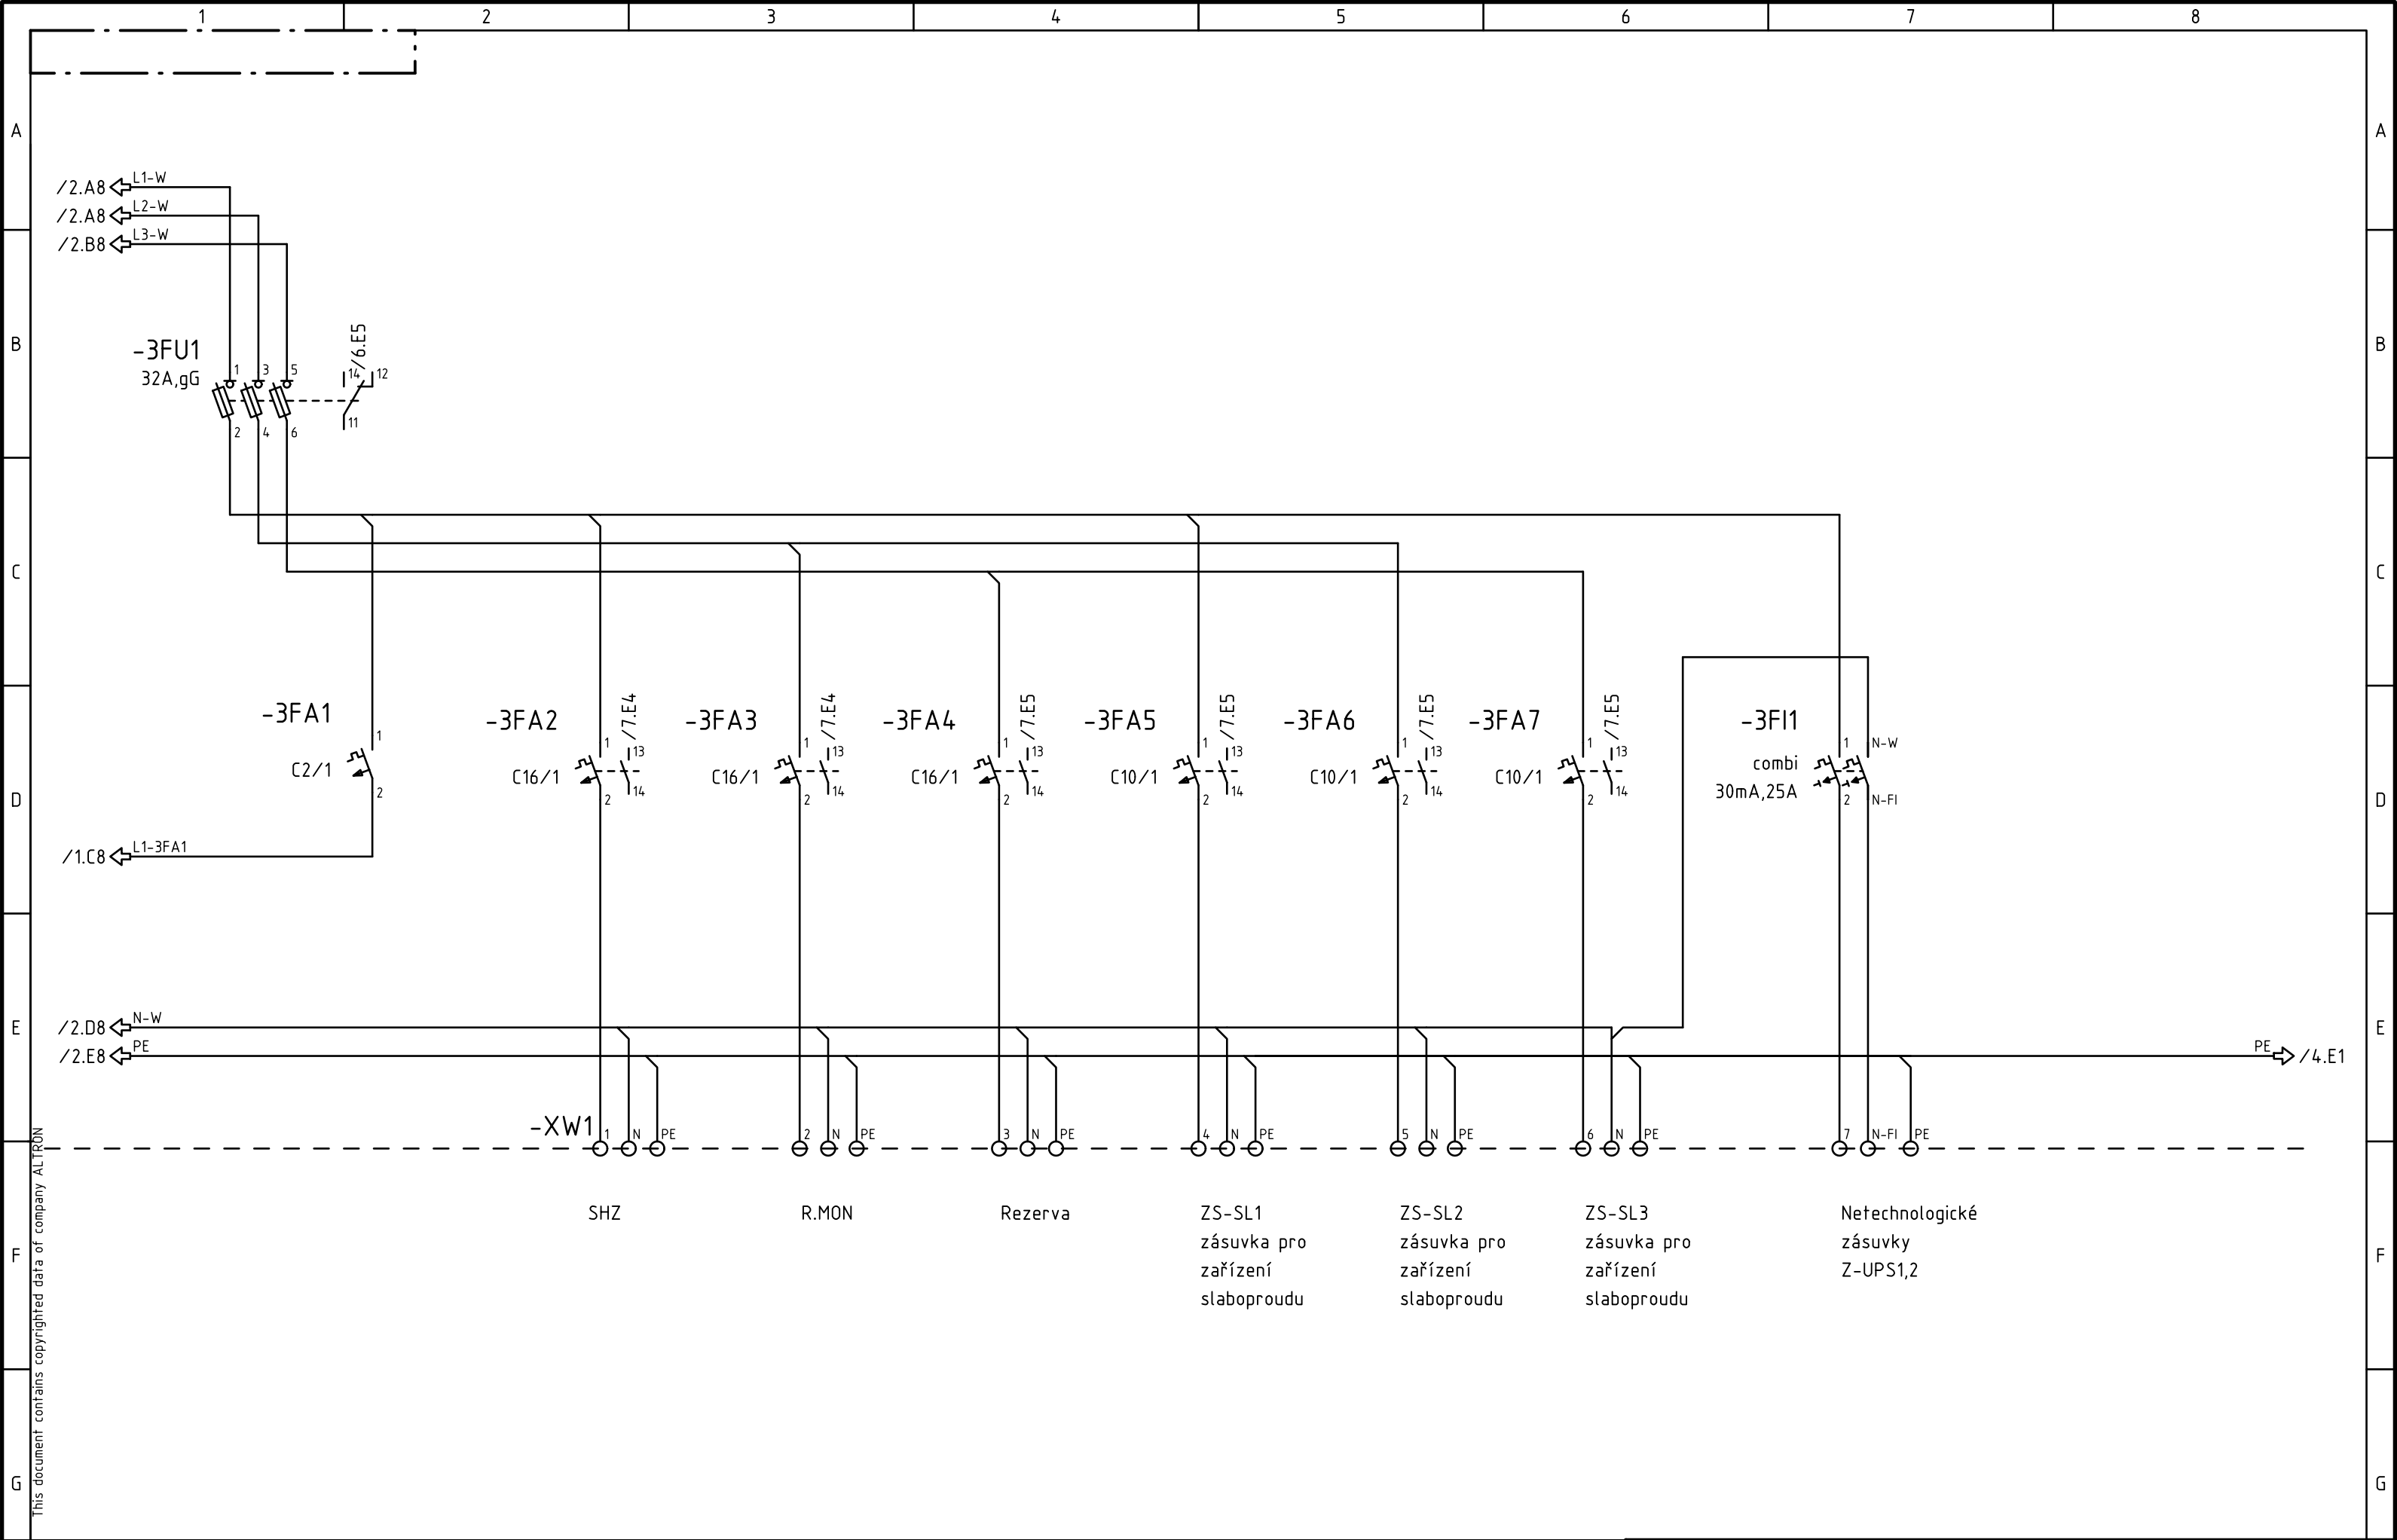

Modification	D		Zákazník: OZP	Draw: Jan Vlček	Typ rozvaděče: Skříňový	ALTRON	Projekt: OZP		Stupeň dokumentace: DSJ	
	C			Date: 9.12.2013			Objekt:			
	B			Supervise: ing. Petr Ding	Archivní číslo:		Název výkresu: EL4 - R-SERV		Celkem: 9	Pořadové: 3
	A			Date: 9.12.2013						
Zpracováno v CAD/CAE systému ELCAD (R)					A3	ALTRON, a.s. Novodvorská 994/138 142 01 Praha 4				

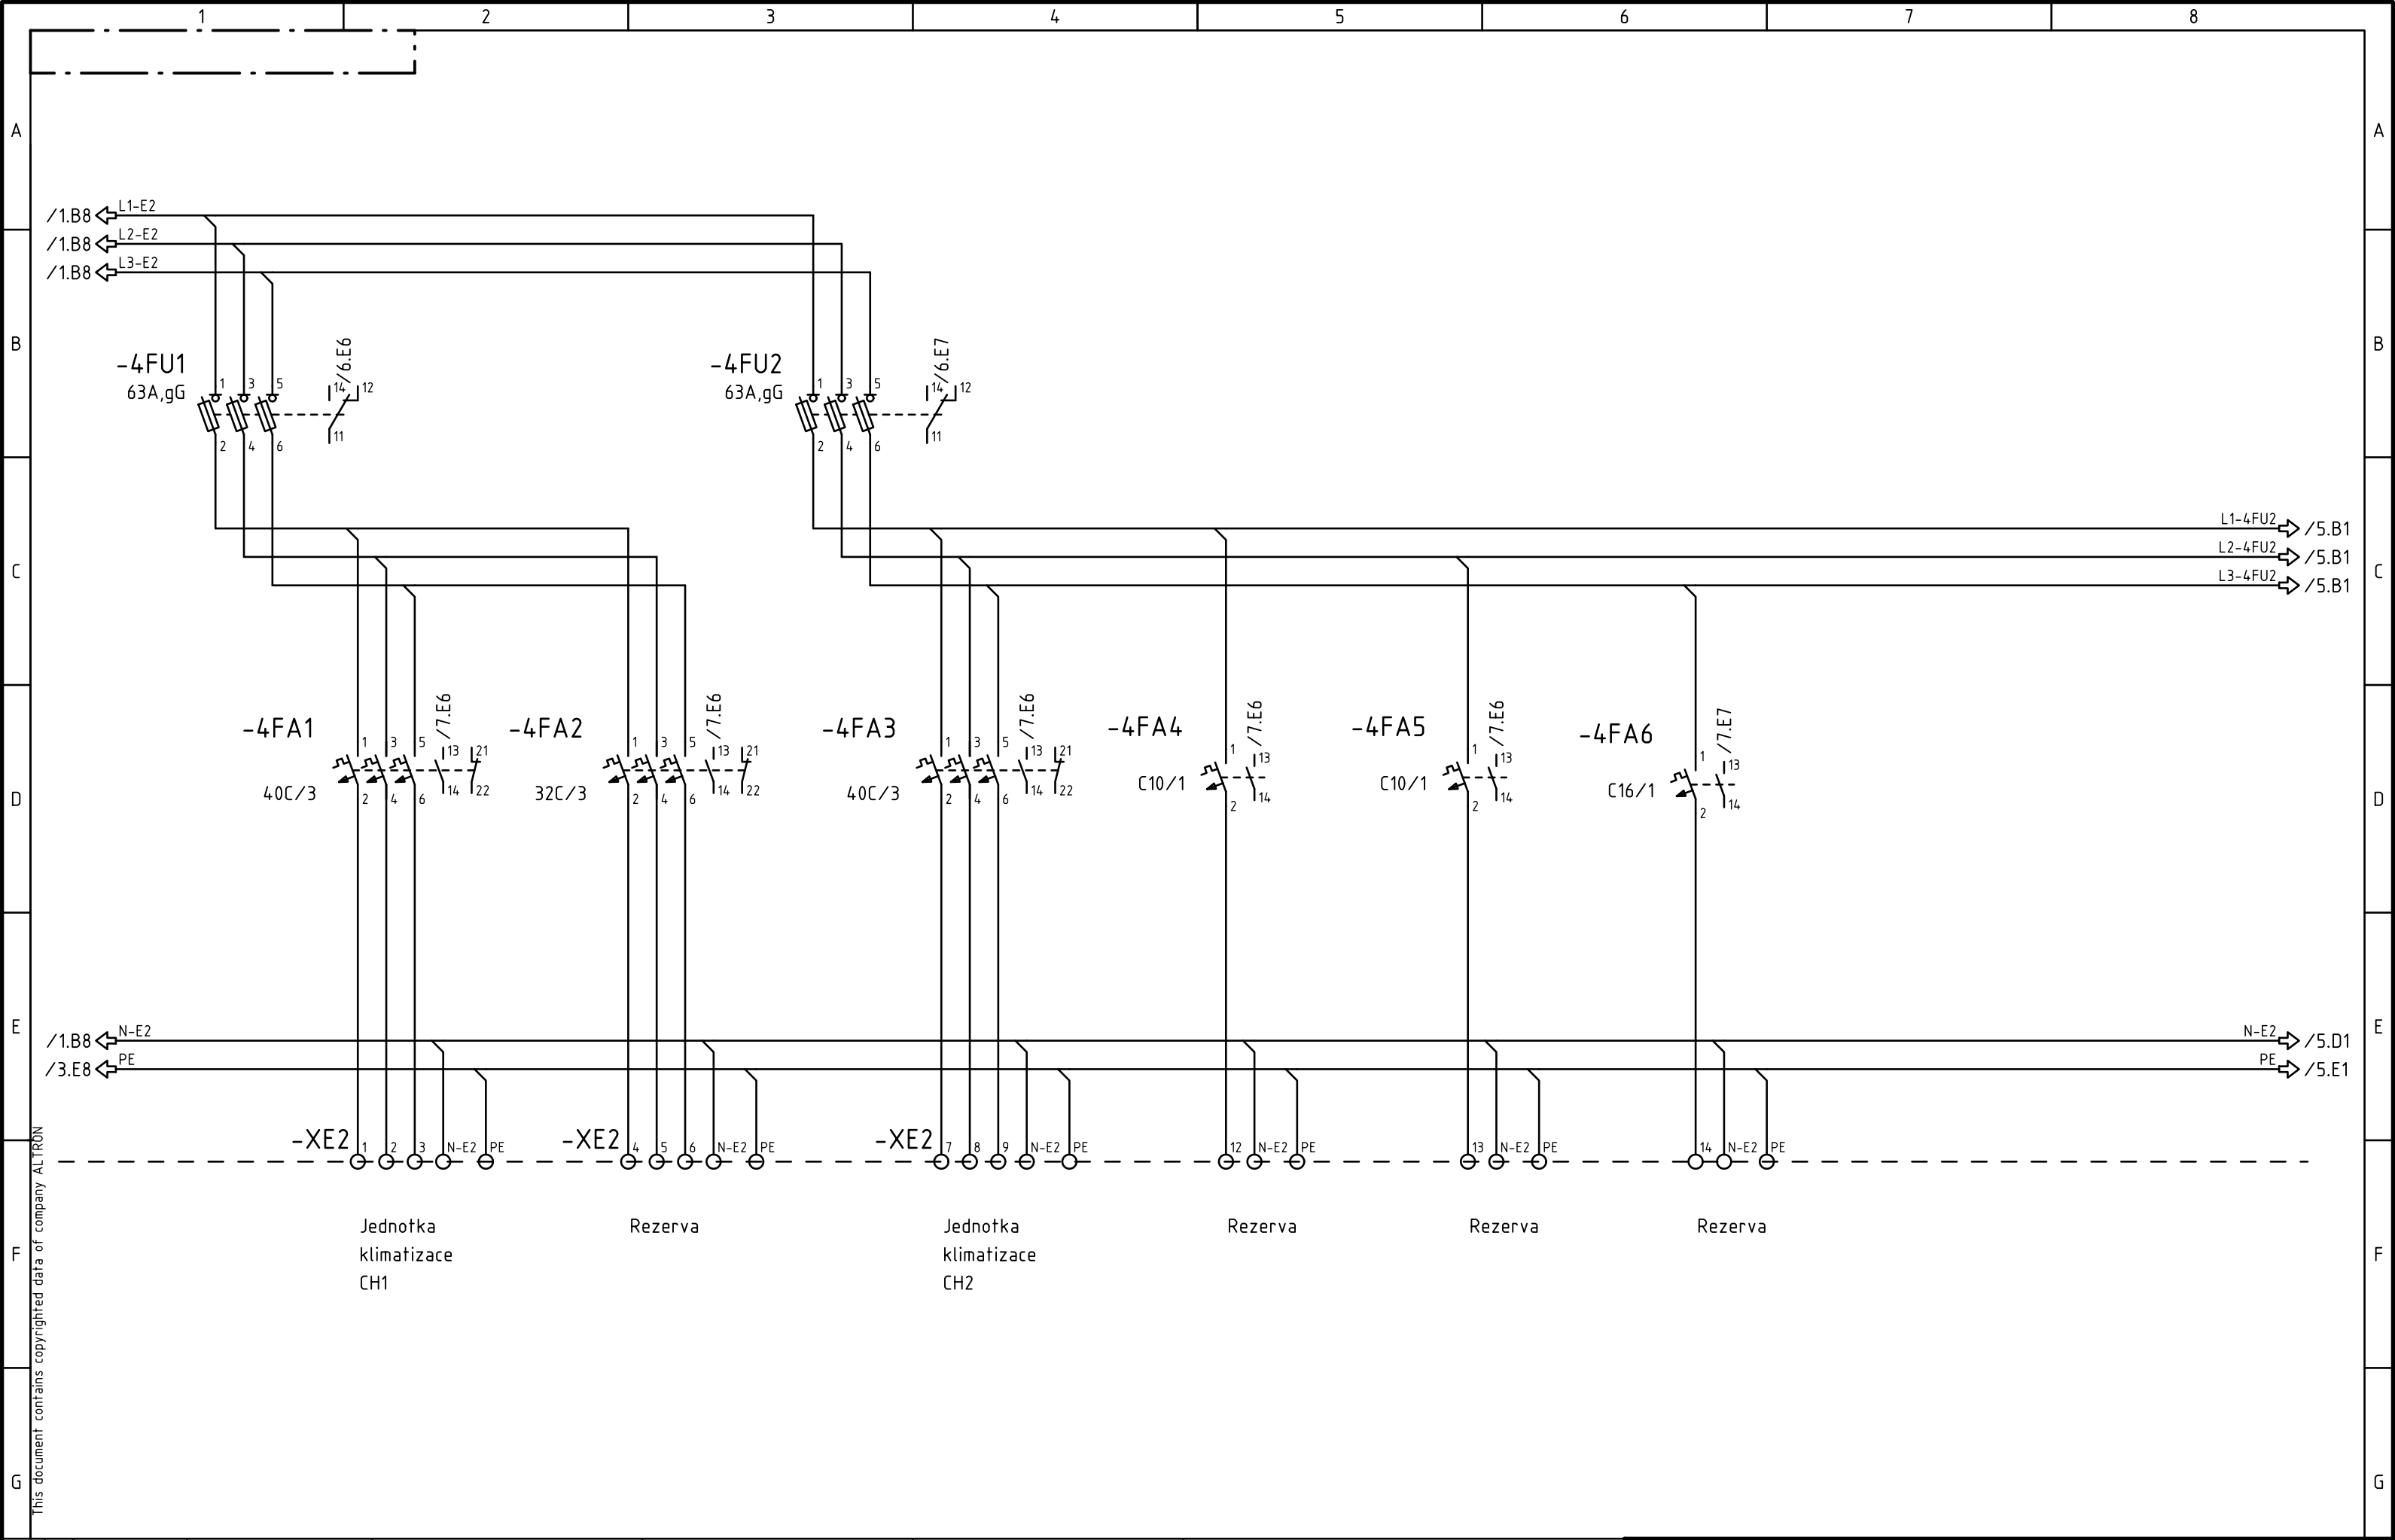

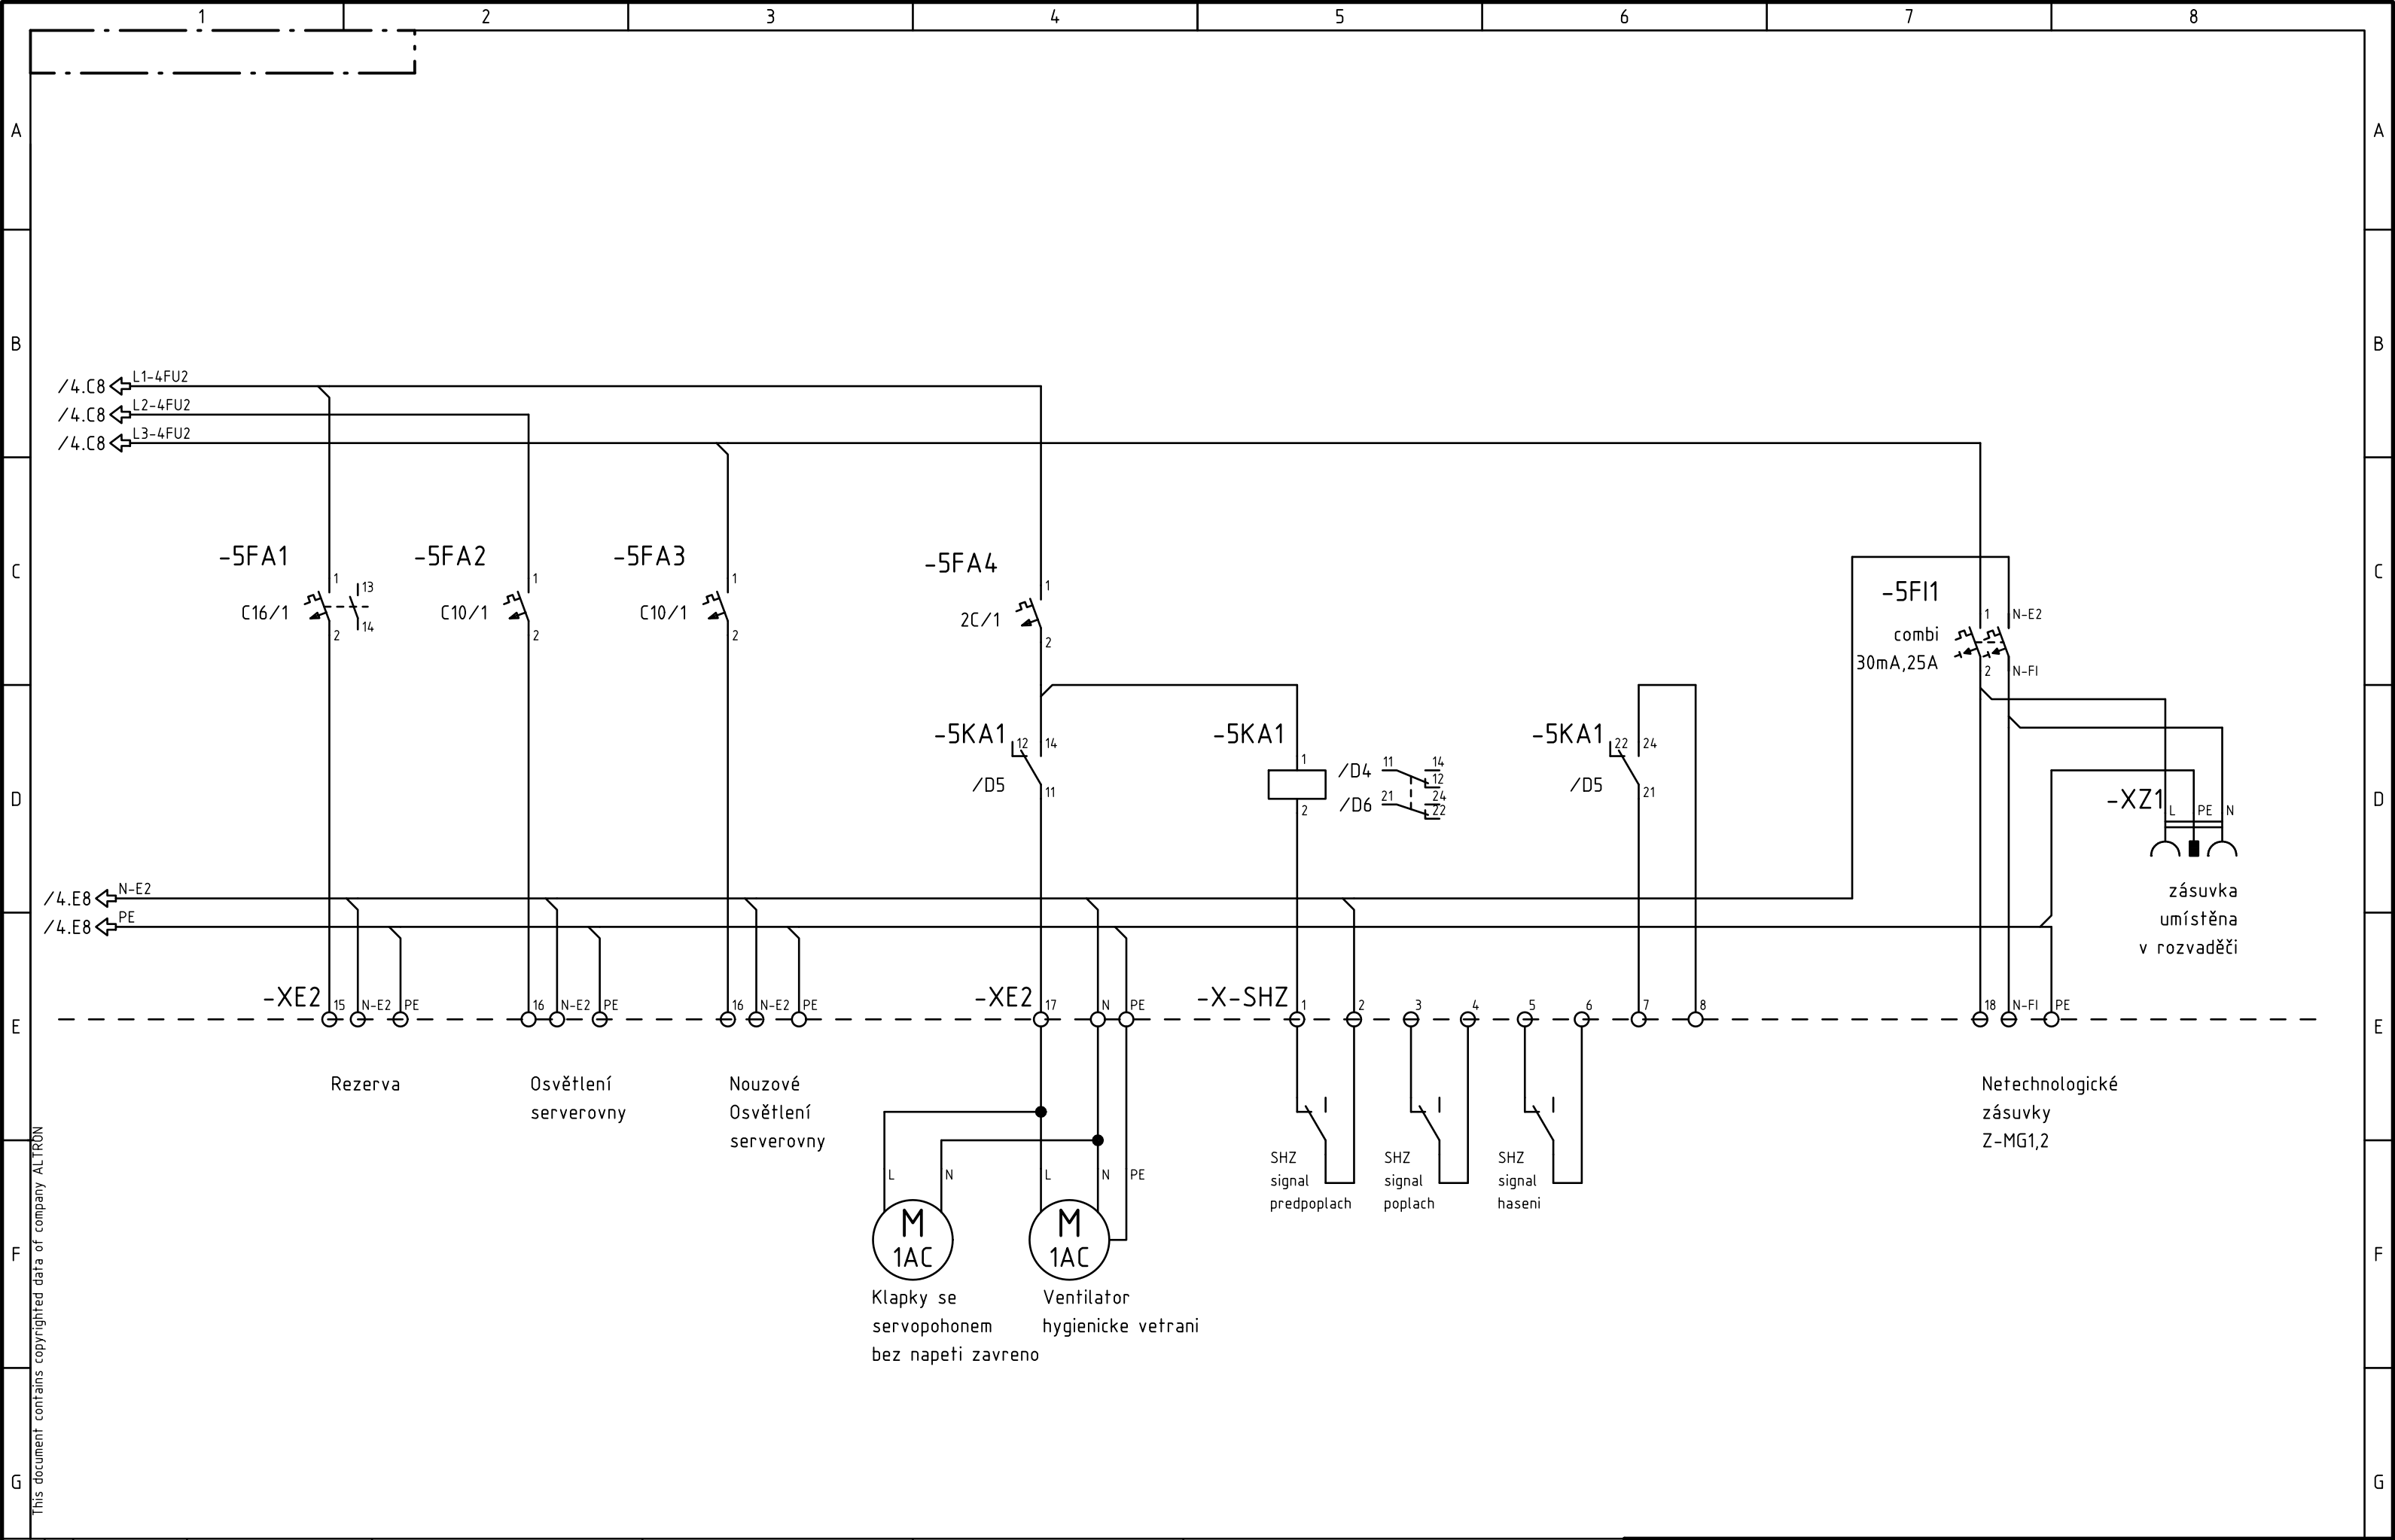

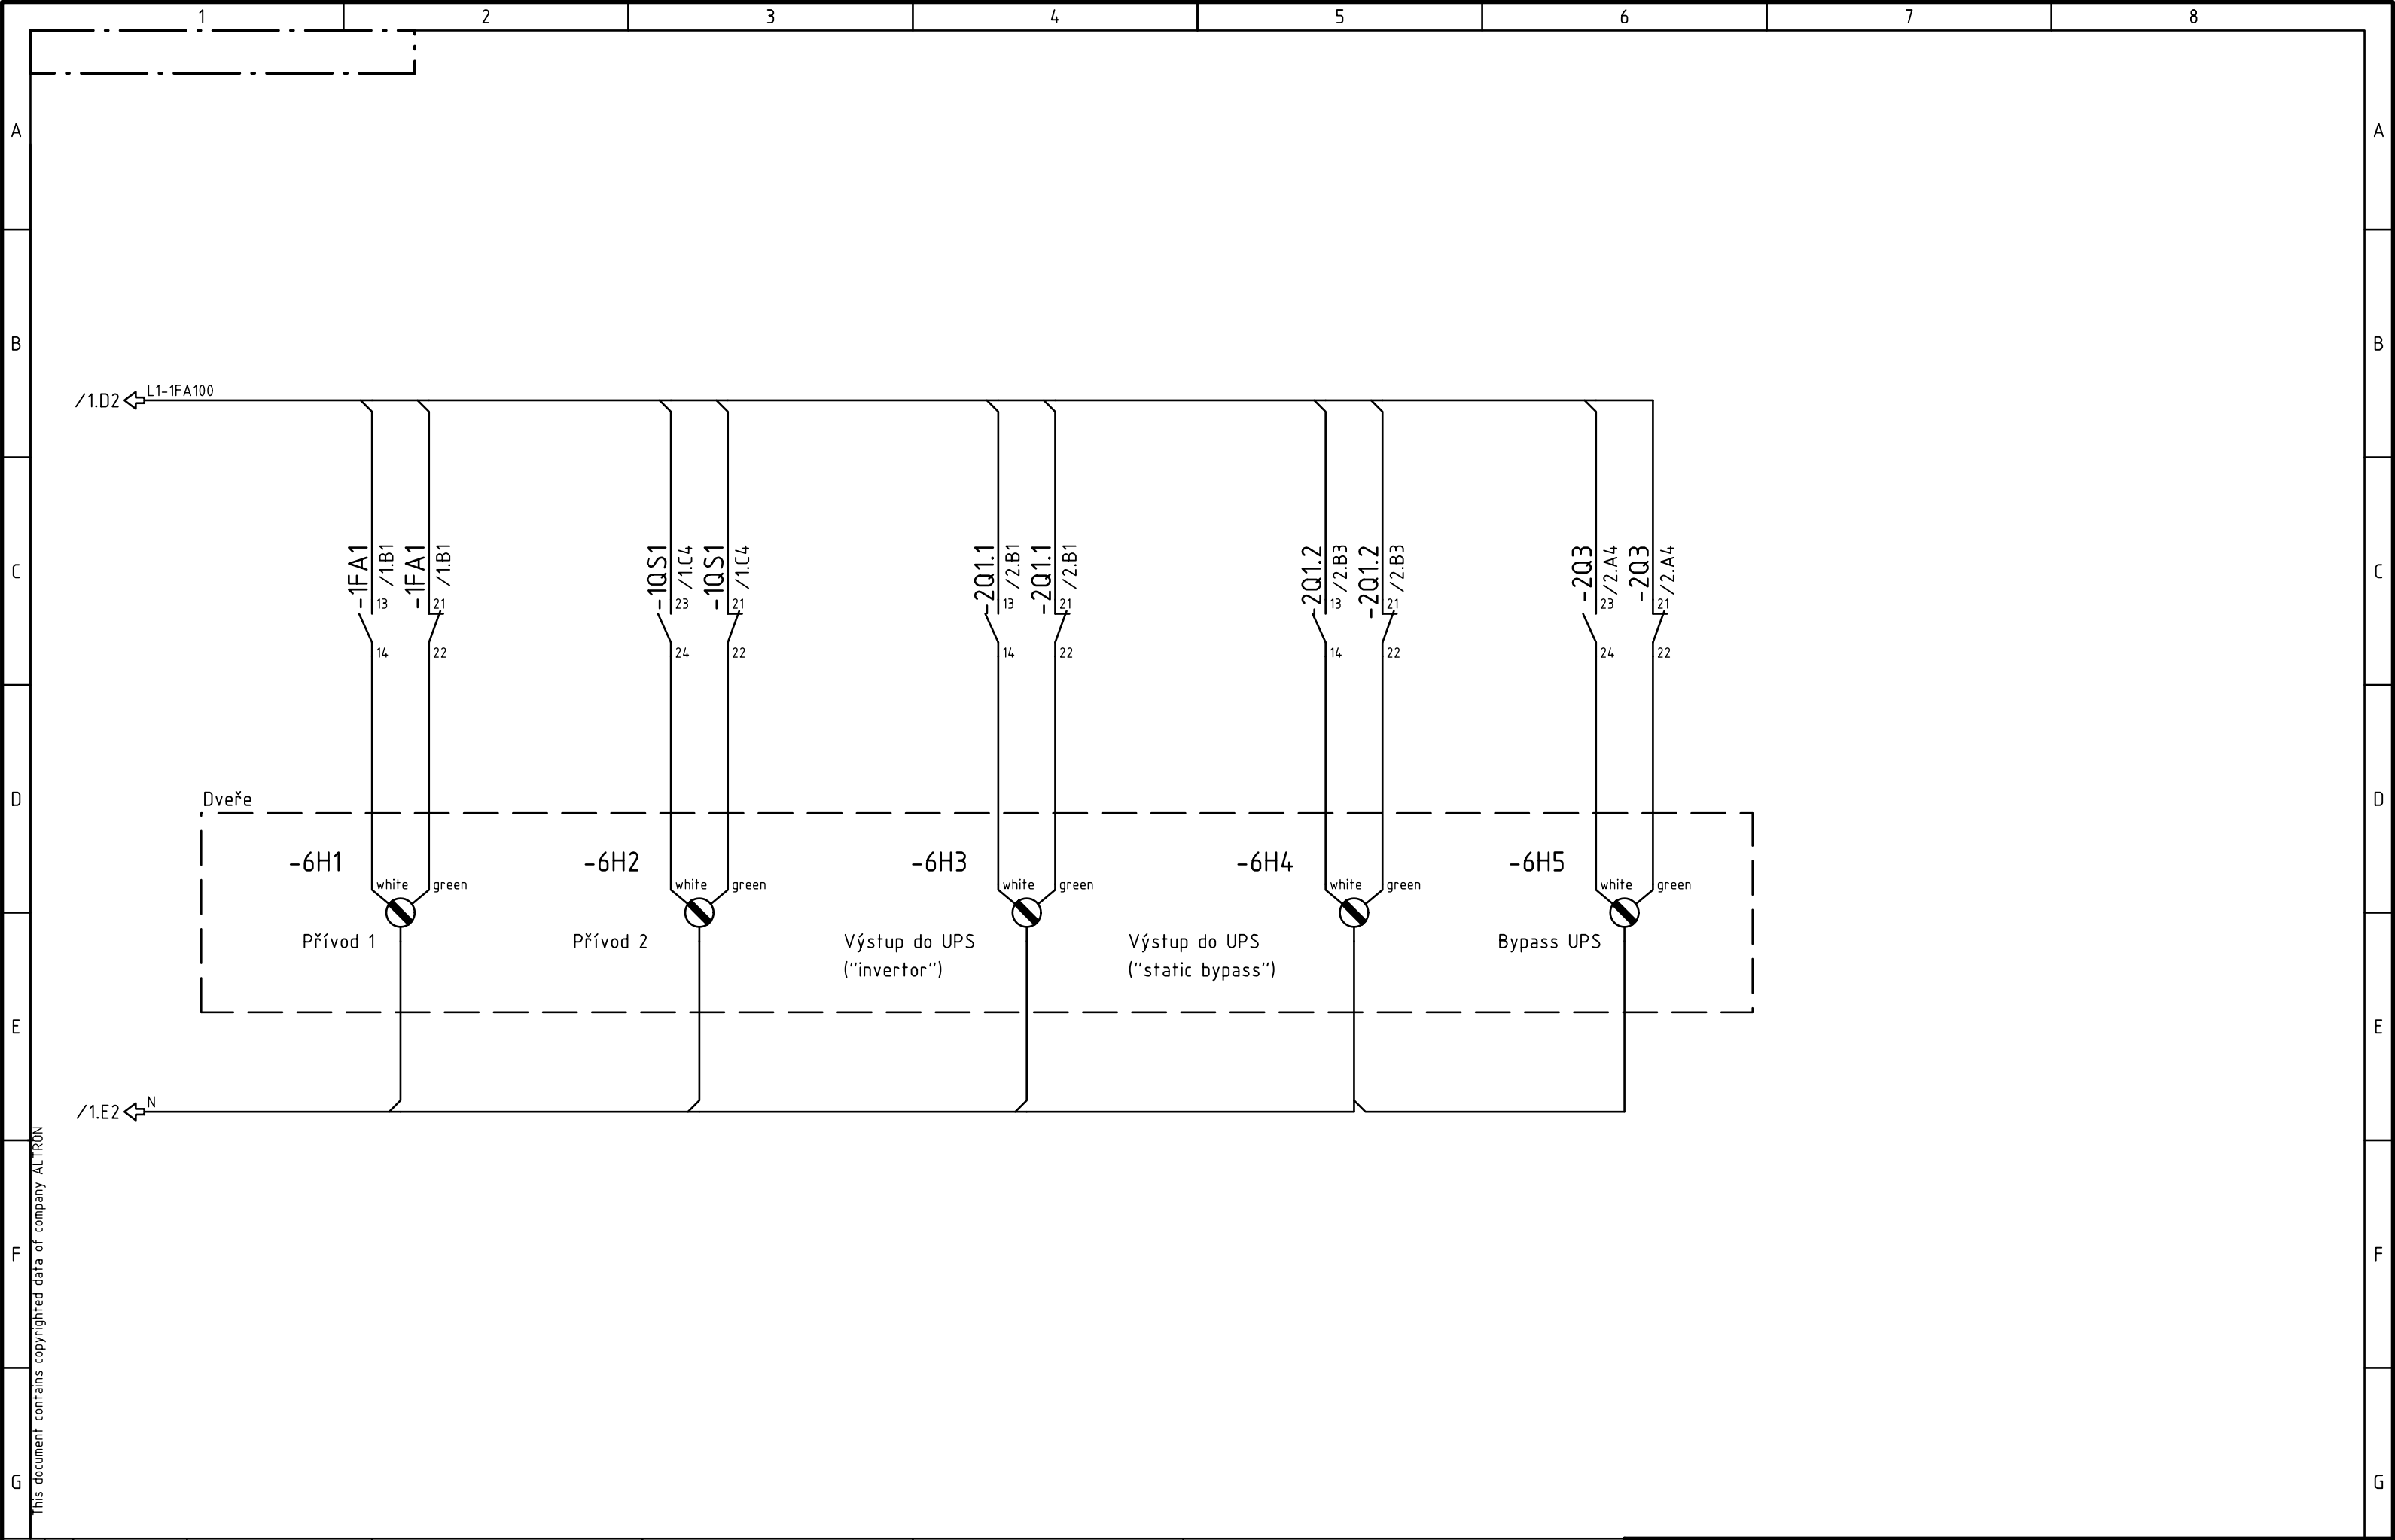

This document contains copyrighted data of company ALTRON

Modification	D		Zákazník: OZP	Draw: Jan Vlček	Typ rozvaděče: Skříňový	ALTRON ALTRON, a.s. Novodvorská 994/138 142 01 Praha 4	Projekt: OZP		Stupeň dokumentace: DSJ	
	C			Date: 9.12.2013			Objekt:			
	B			Supervise: ing. Petr Ding	Archivní číslo:		Název výkresu: EL4 - R-SERV			
	A			Date: 9.12.2013						
Zpracováno v CAD/CAE systému ELCAD (R)					Kód zařízení: R-SERV			Celkem: 9	Pořadové: 6	