





		1	2	3	4	5	6	7	8														
A	ROZVADĚČE RSD (2ks TOTOŽNÝCH ROZVADĚČŮ OZNAČENÝCH RSD-A,RSD-B)										A												
	Ochranu před nebezpečným dotykovým napětím provést dle ČSN-EN																						
	Proudová soustava 3x400/230V, 50Hz, AC, TN-S																						
	Krytí IP 20/00																						
	Značení vodičů - směrové										B												
B	Přívody - HOREM																						
	Vývody - HOREM																						
	Rozměry: š x v x h (600x1200x250)																						
C											C												
D											D												
E											E												
F											F												
G											G												
Modification	D			Zákazník:	Jan Vlček	Typ rozvaděče:	ALTRON	Projekt: OZP		Stupeň dokumentace: DSJ													
	C			OZP	Date: 9.12.2013			Objekt:															
	B				Supervise: ing. Petr Ding	Archivní číslo:		Název výkresu: EL5 - RSD-A,B		Celkem: 6	Pořadové: POPISY												
	A				Date: 9.12.2013							Kód zařízení: RSD-A,B											
Zpracováno v CAD/CAE systému ELCAD (R)						A3	ALTRON, a.s. Novodvorská 994/138 142 01 Praha 4																

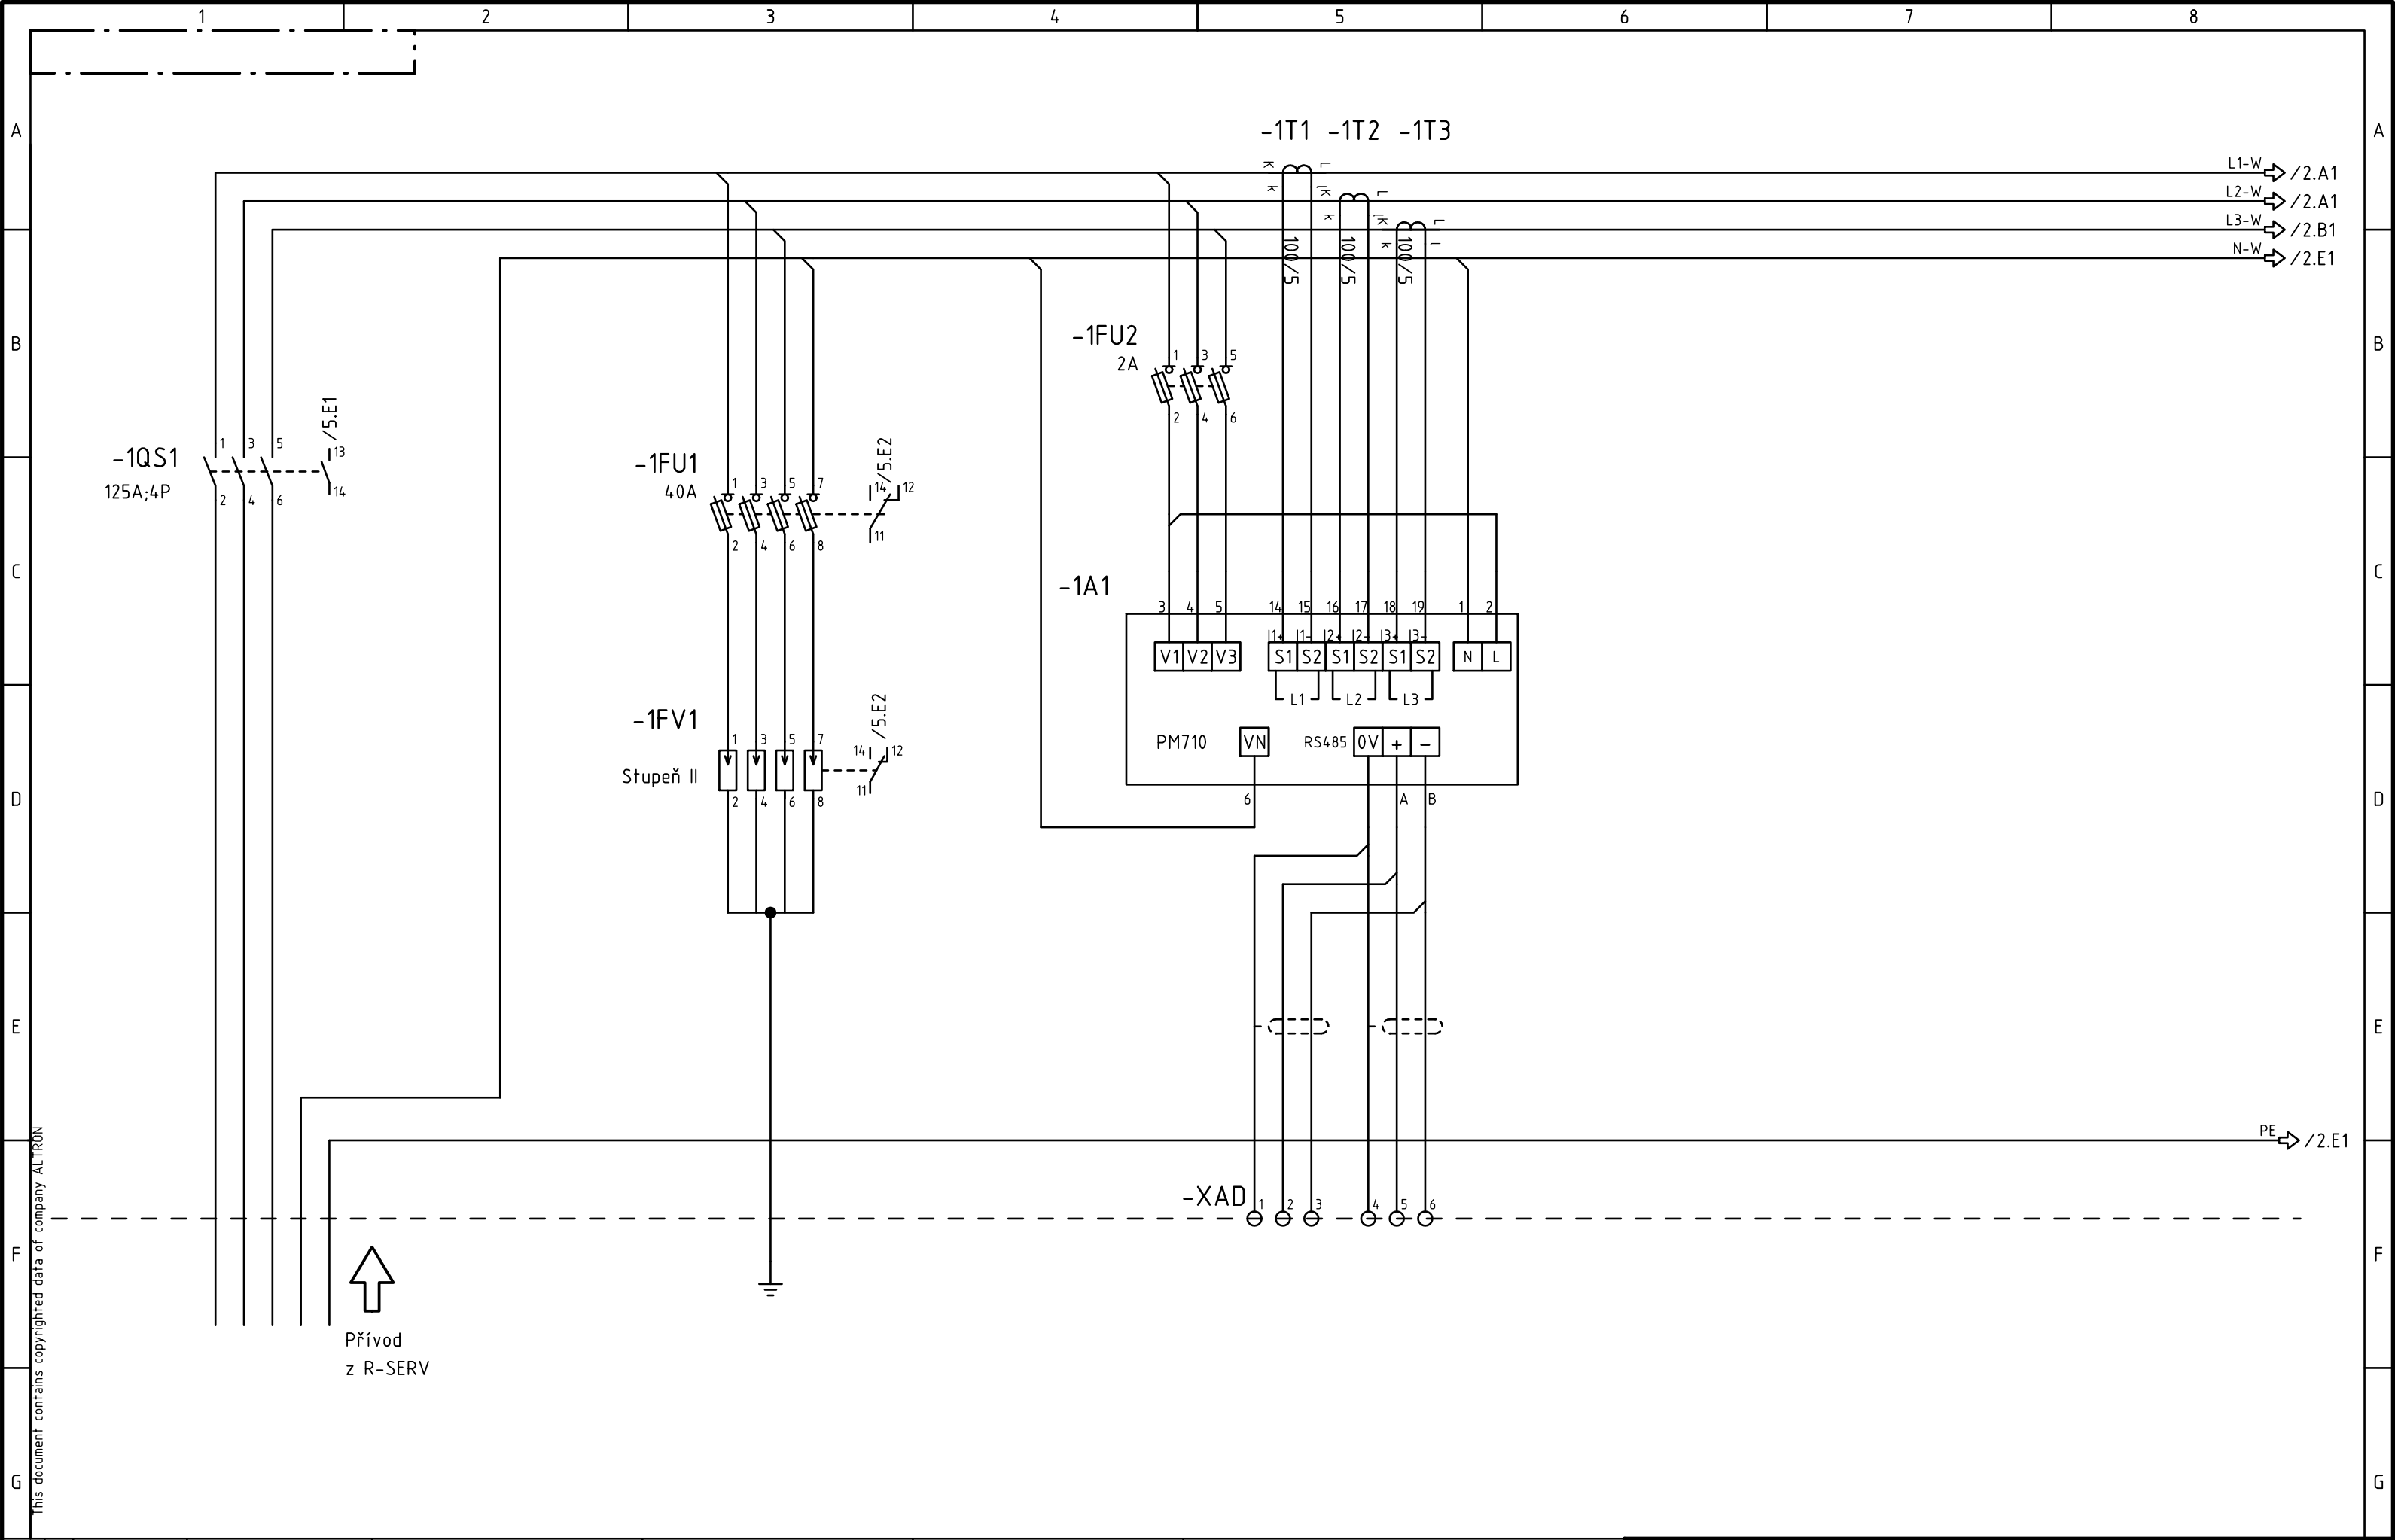

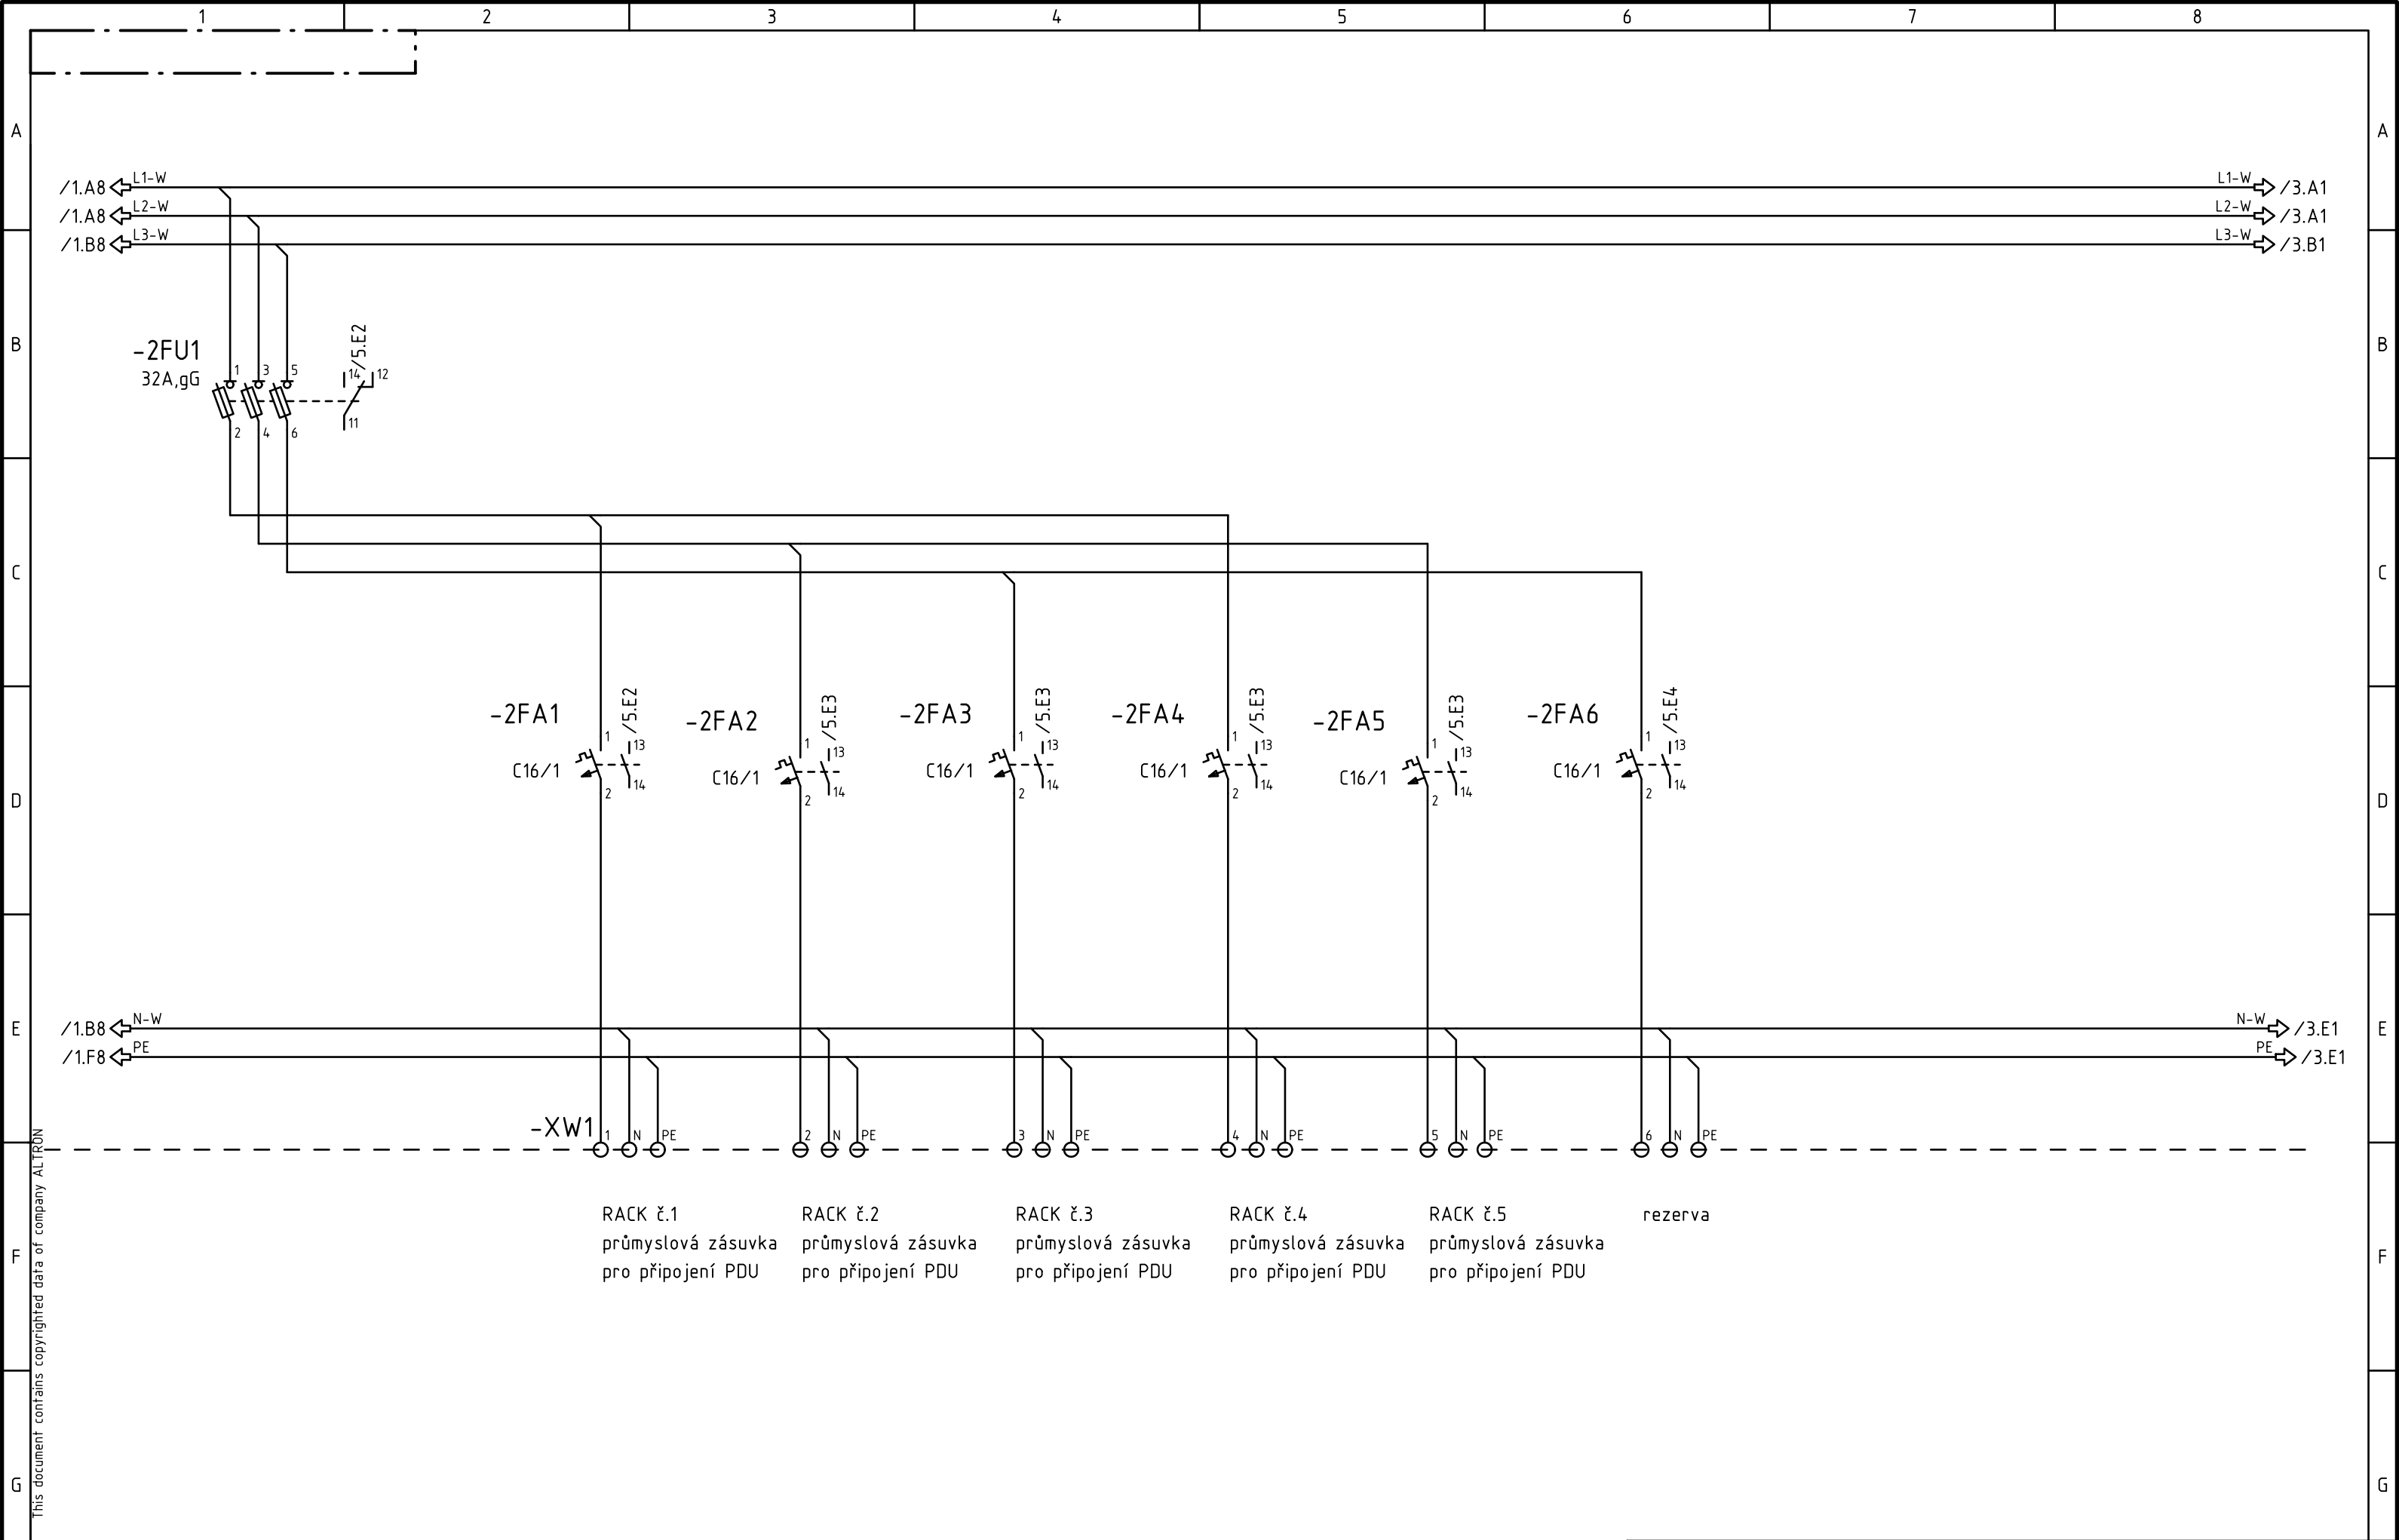

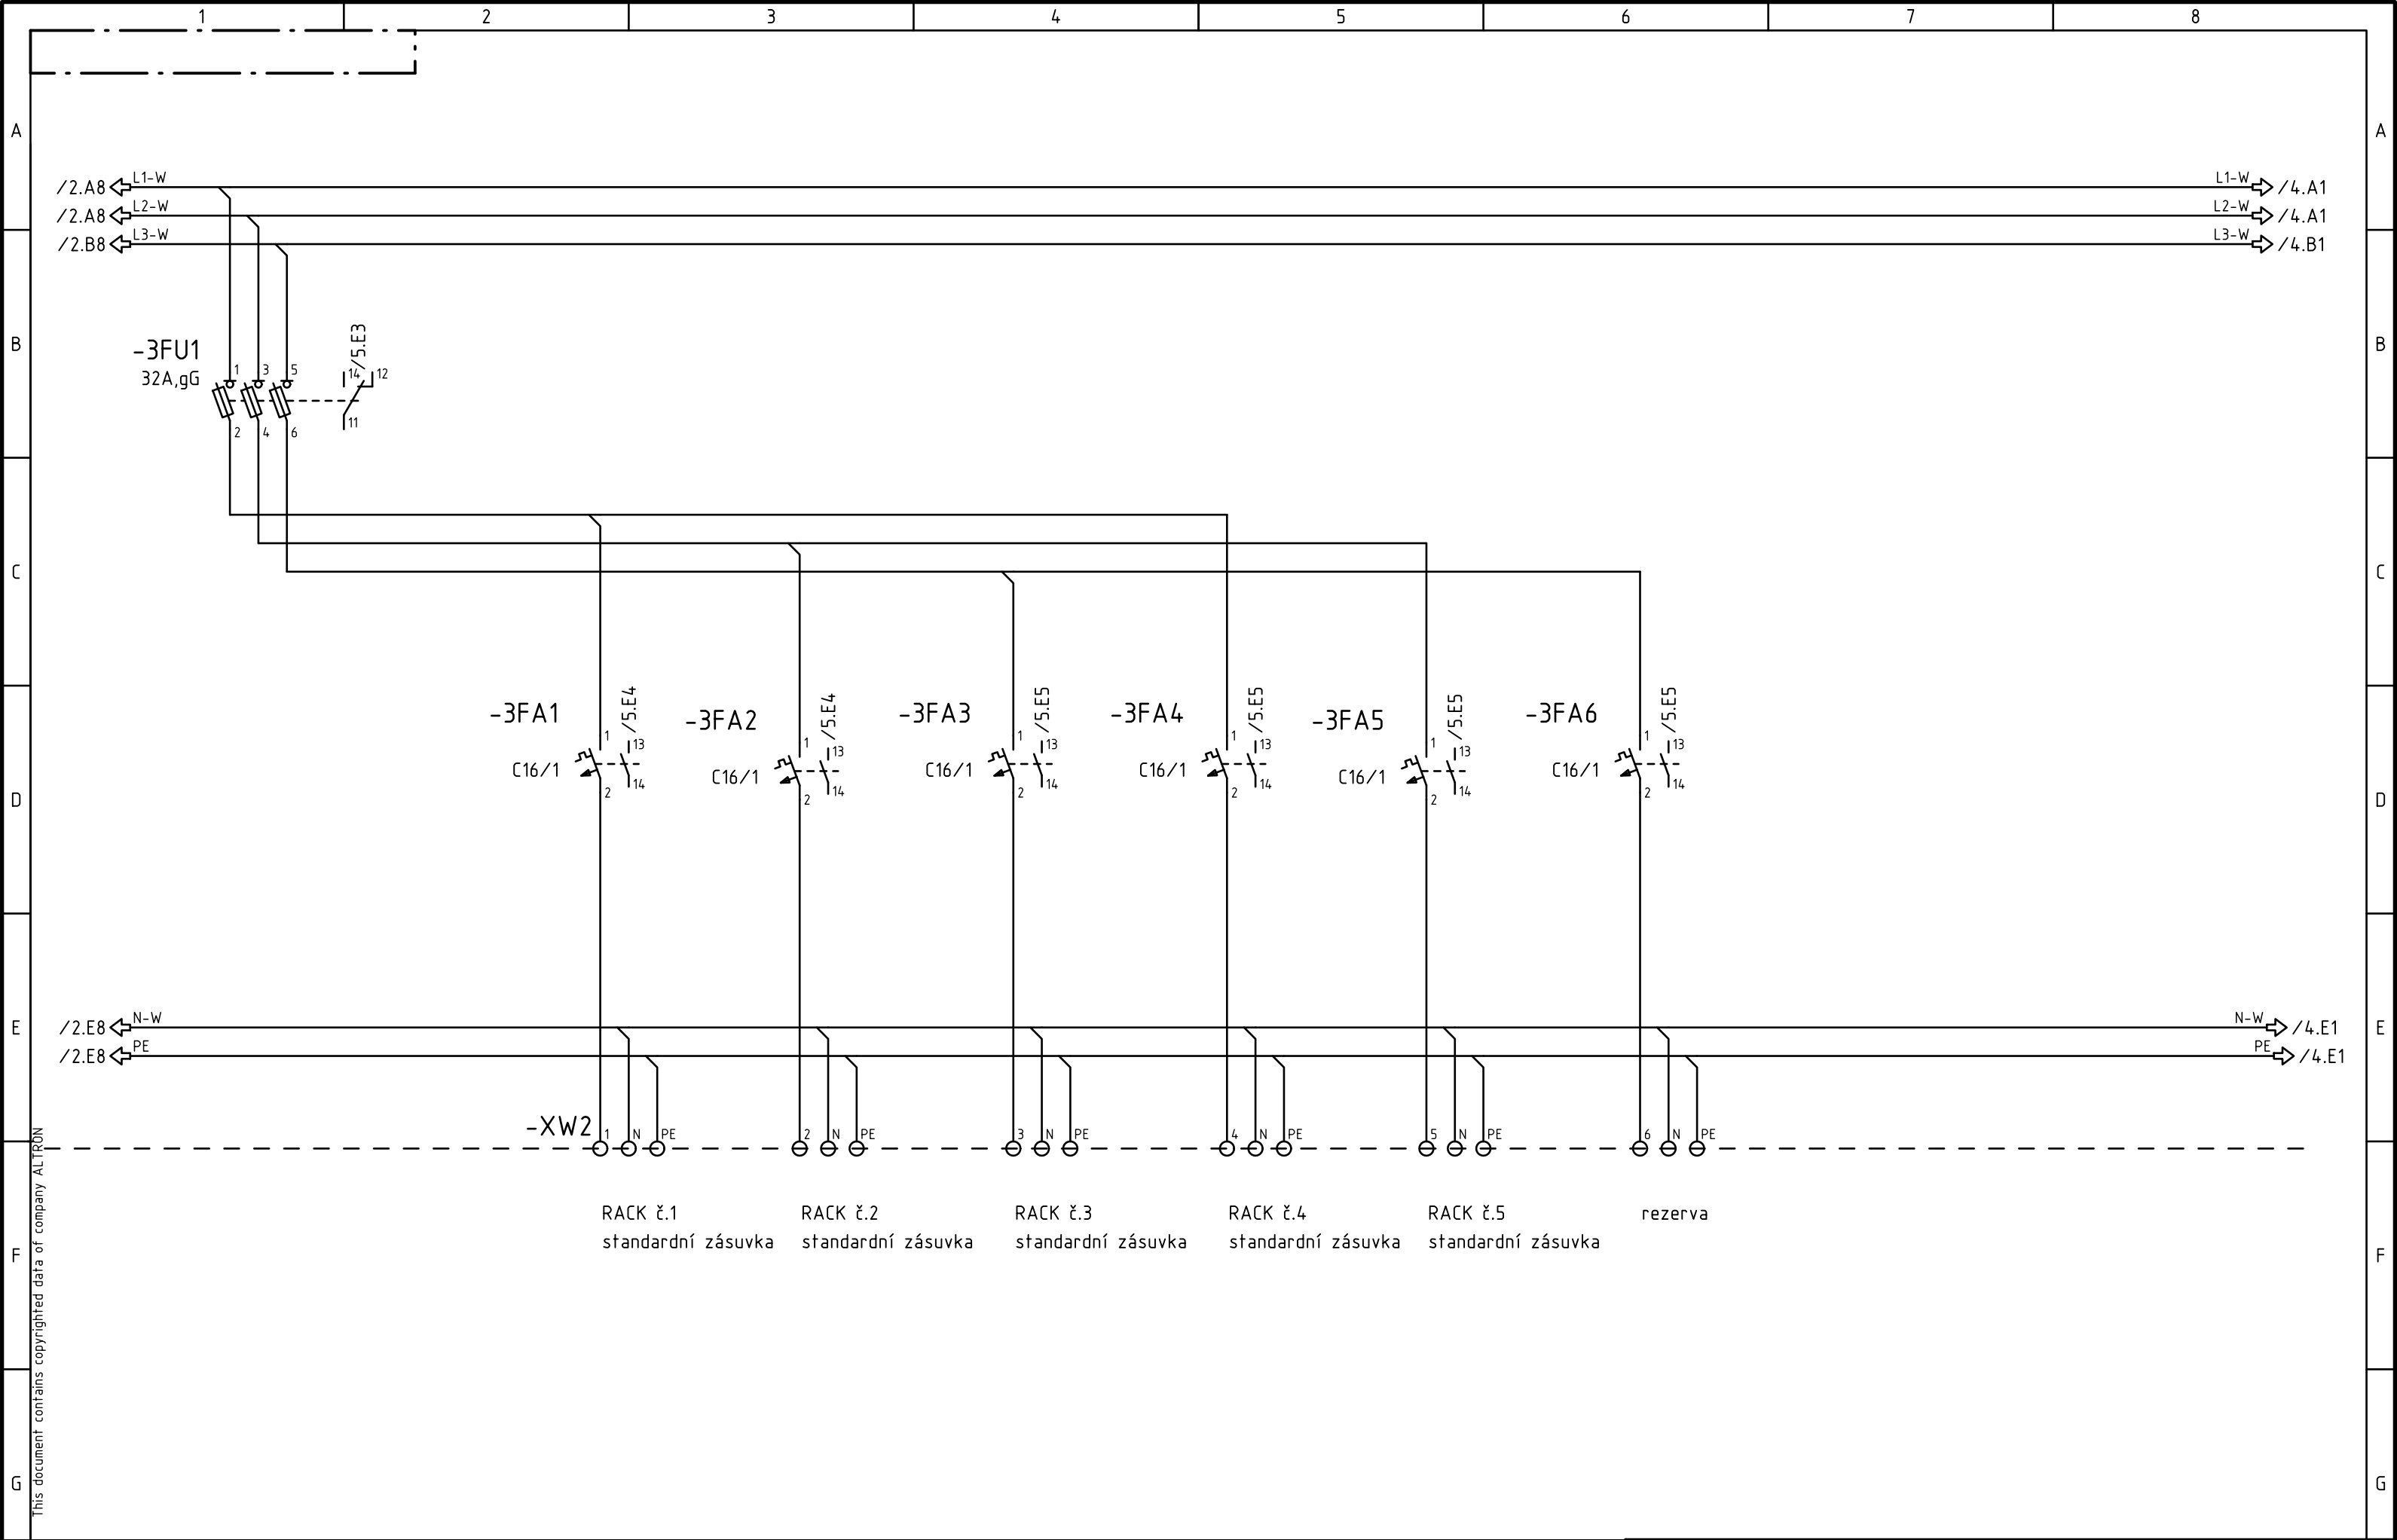


Modification	D		Zákazník: OZP	Draw: Jan Vlček	Typ rozvaděče:	ALTRON	Projekt: OZP		Stupeň dokumentace: DSJ	
	C			Date: 9.12.2013			Objekt:			
	B			Supervise: ing. Petr Ding	Archivní číslo:		Název výkresu: EL5 – RSD-A,B			
	A			Date: 9.12.2013					Pořadové: 3	
Zpracováno v CAD/CAE systému ELCAD (R)					A3	Kód zařízení: RSD-A,B				
						ALTRON, a.s. Novodvorská 994/138 142 01 Praha 4				

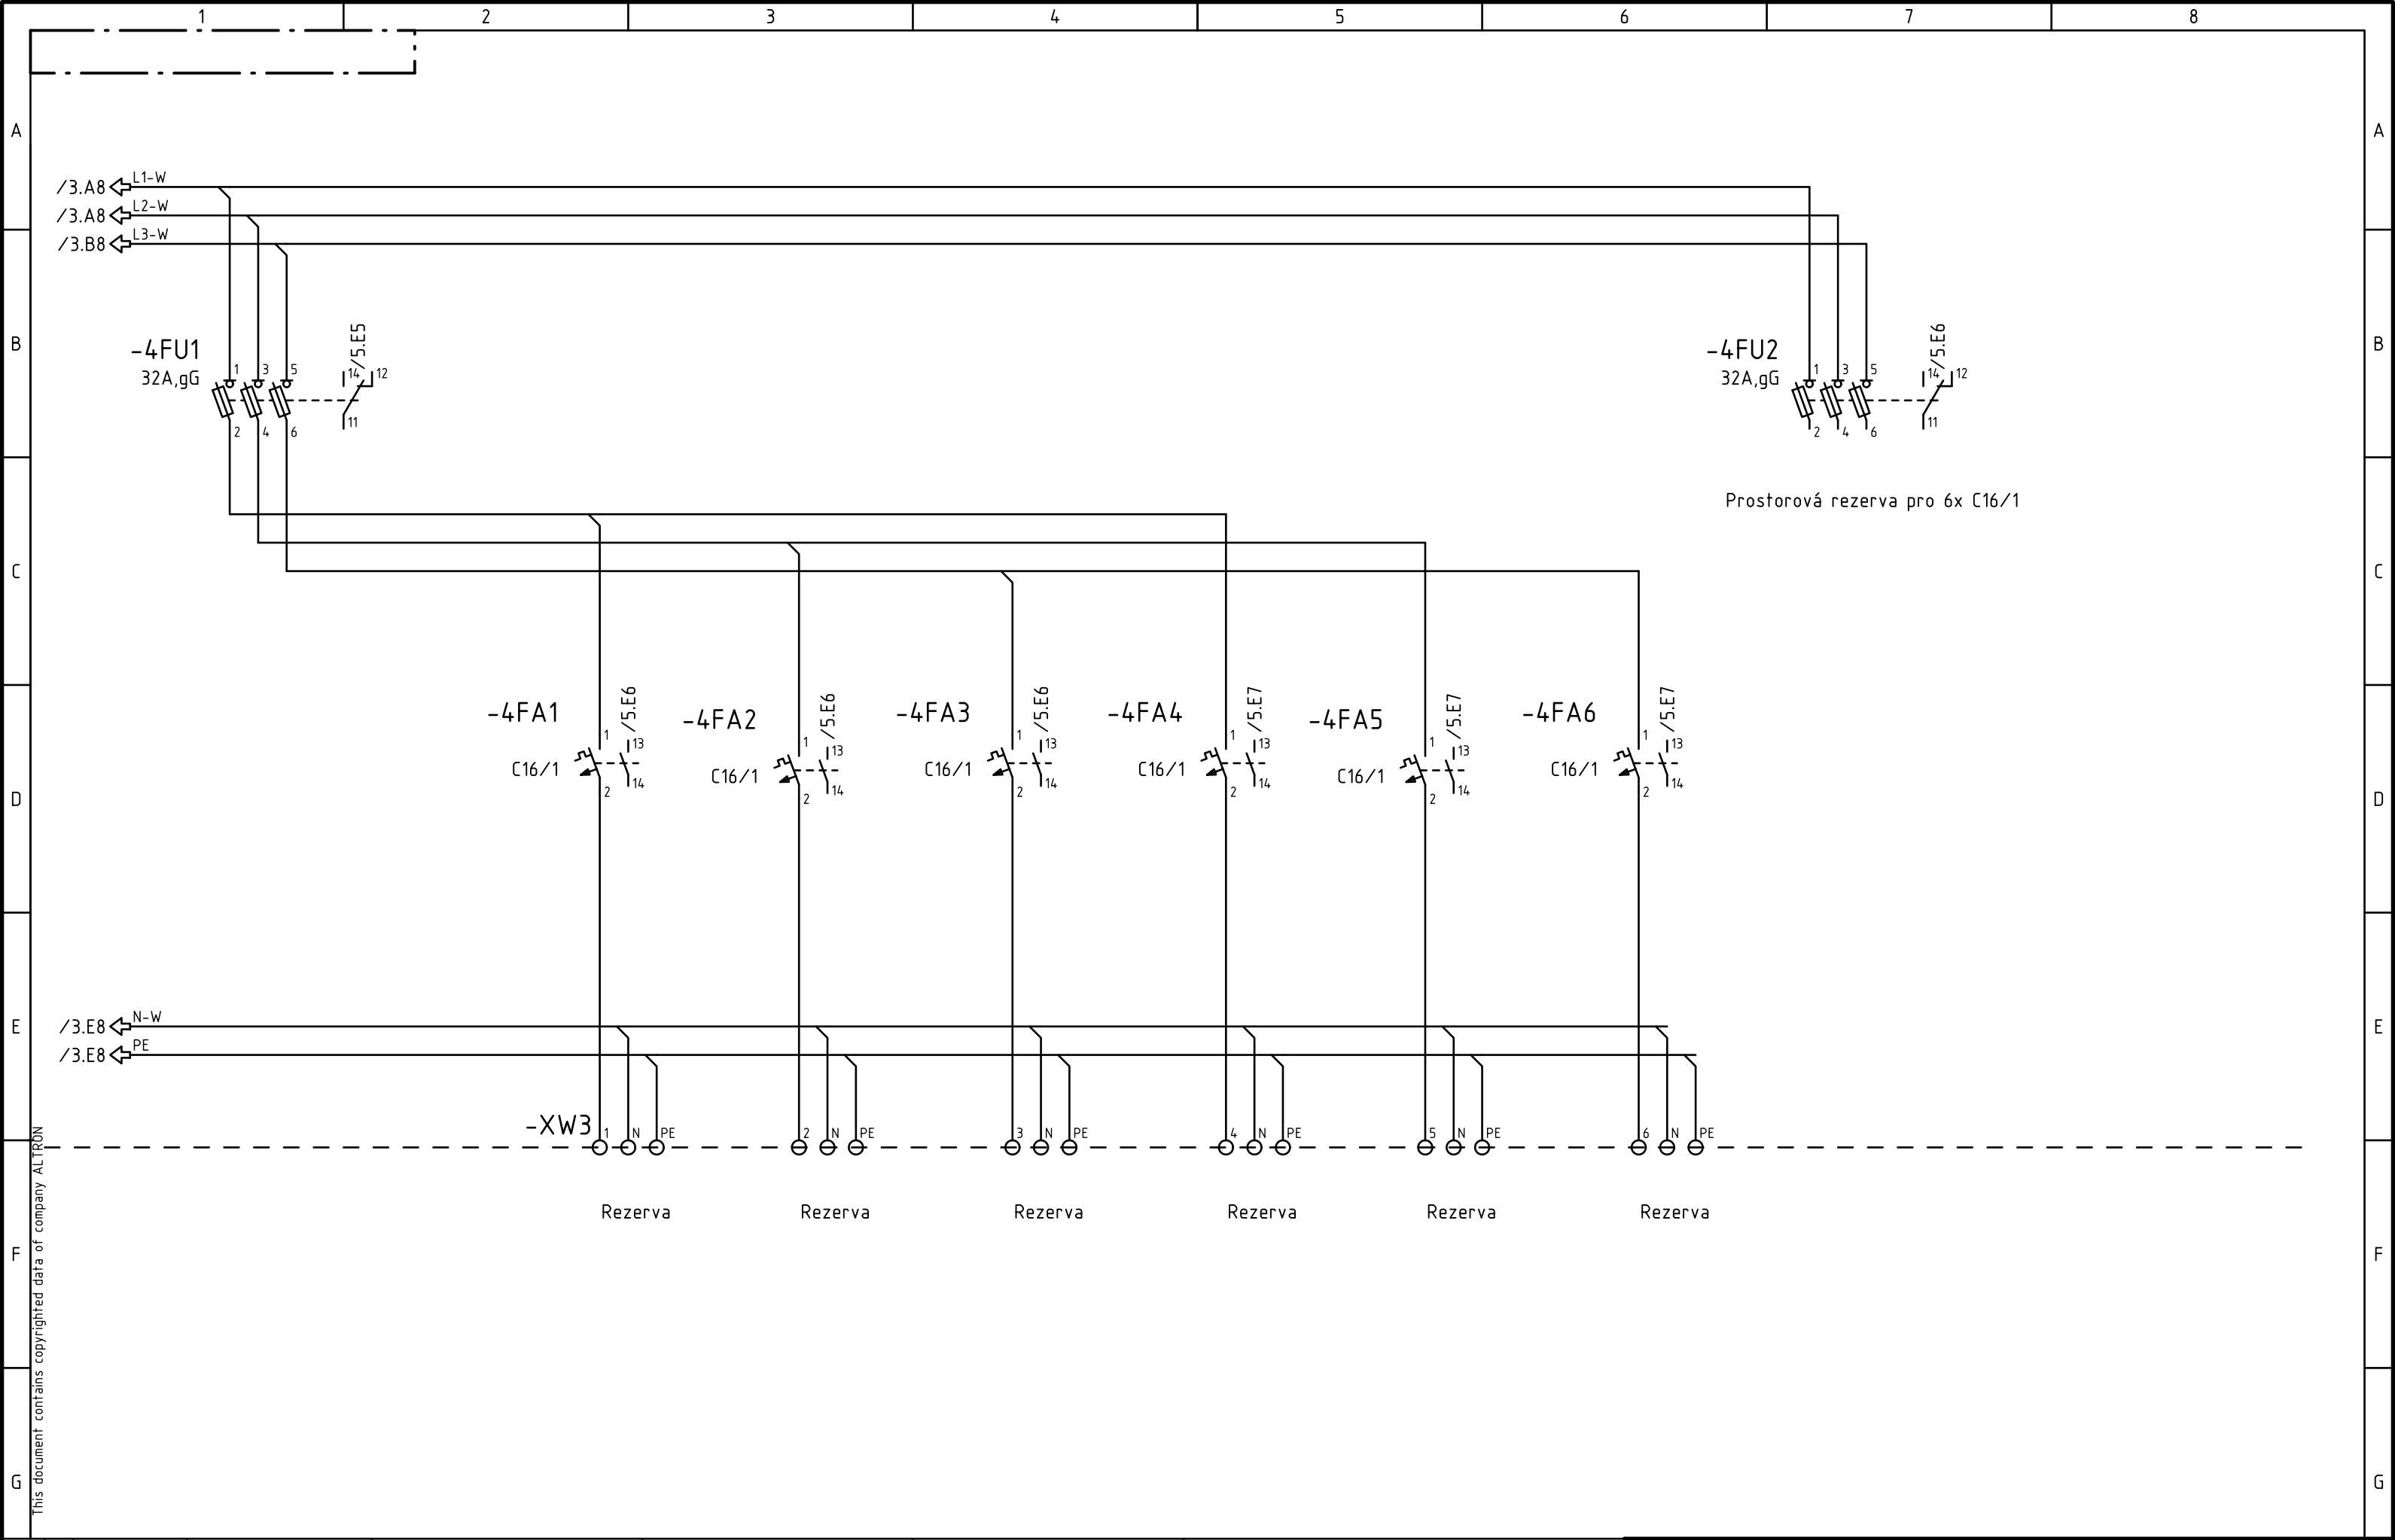

This document contains copyrighted data of company ALTRON

Modification	D		Zákazník: OZP	Draw: Jan Vlček	Typ rozvaděče:	ALTRON ALTRON, a.s. Novodvorská 994/138 142 01 Praha 4	Projekt: OZP		Stupeň dokumentace: DSJ	
	C			Date: 9.12.2013			Objekt:			
	B			Supervise: ing. Petr Ding	Archivní číslo:		Název výkresu: EL5 – RSD-A,B		Celkem: 6	Pořadové: 4
	A			Date: 9.12.2013						
Zpracováno v CAD/CAE systému ELCAD (R)					A3					

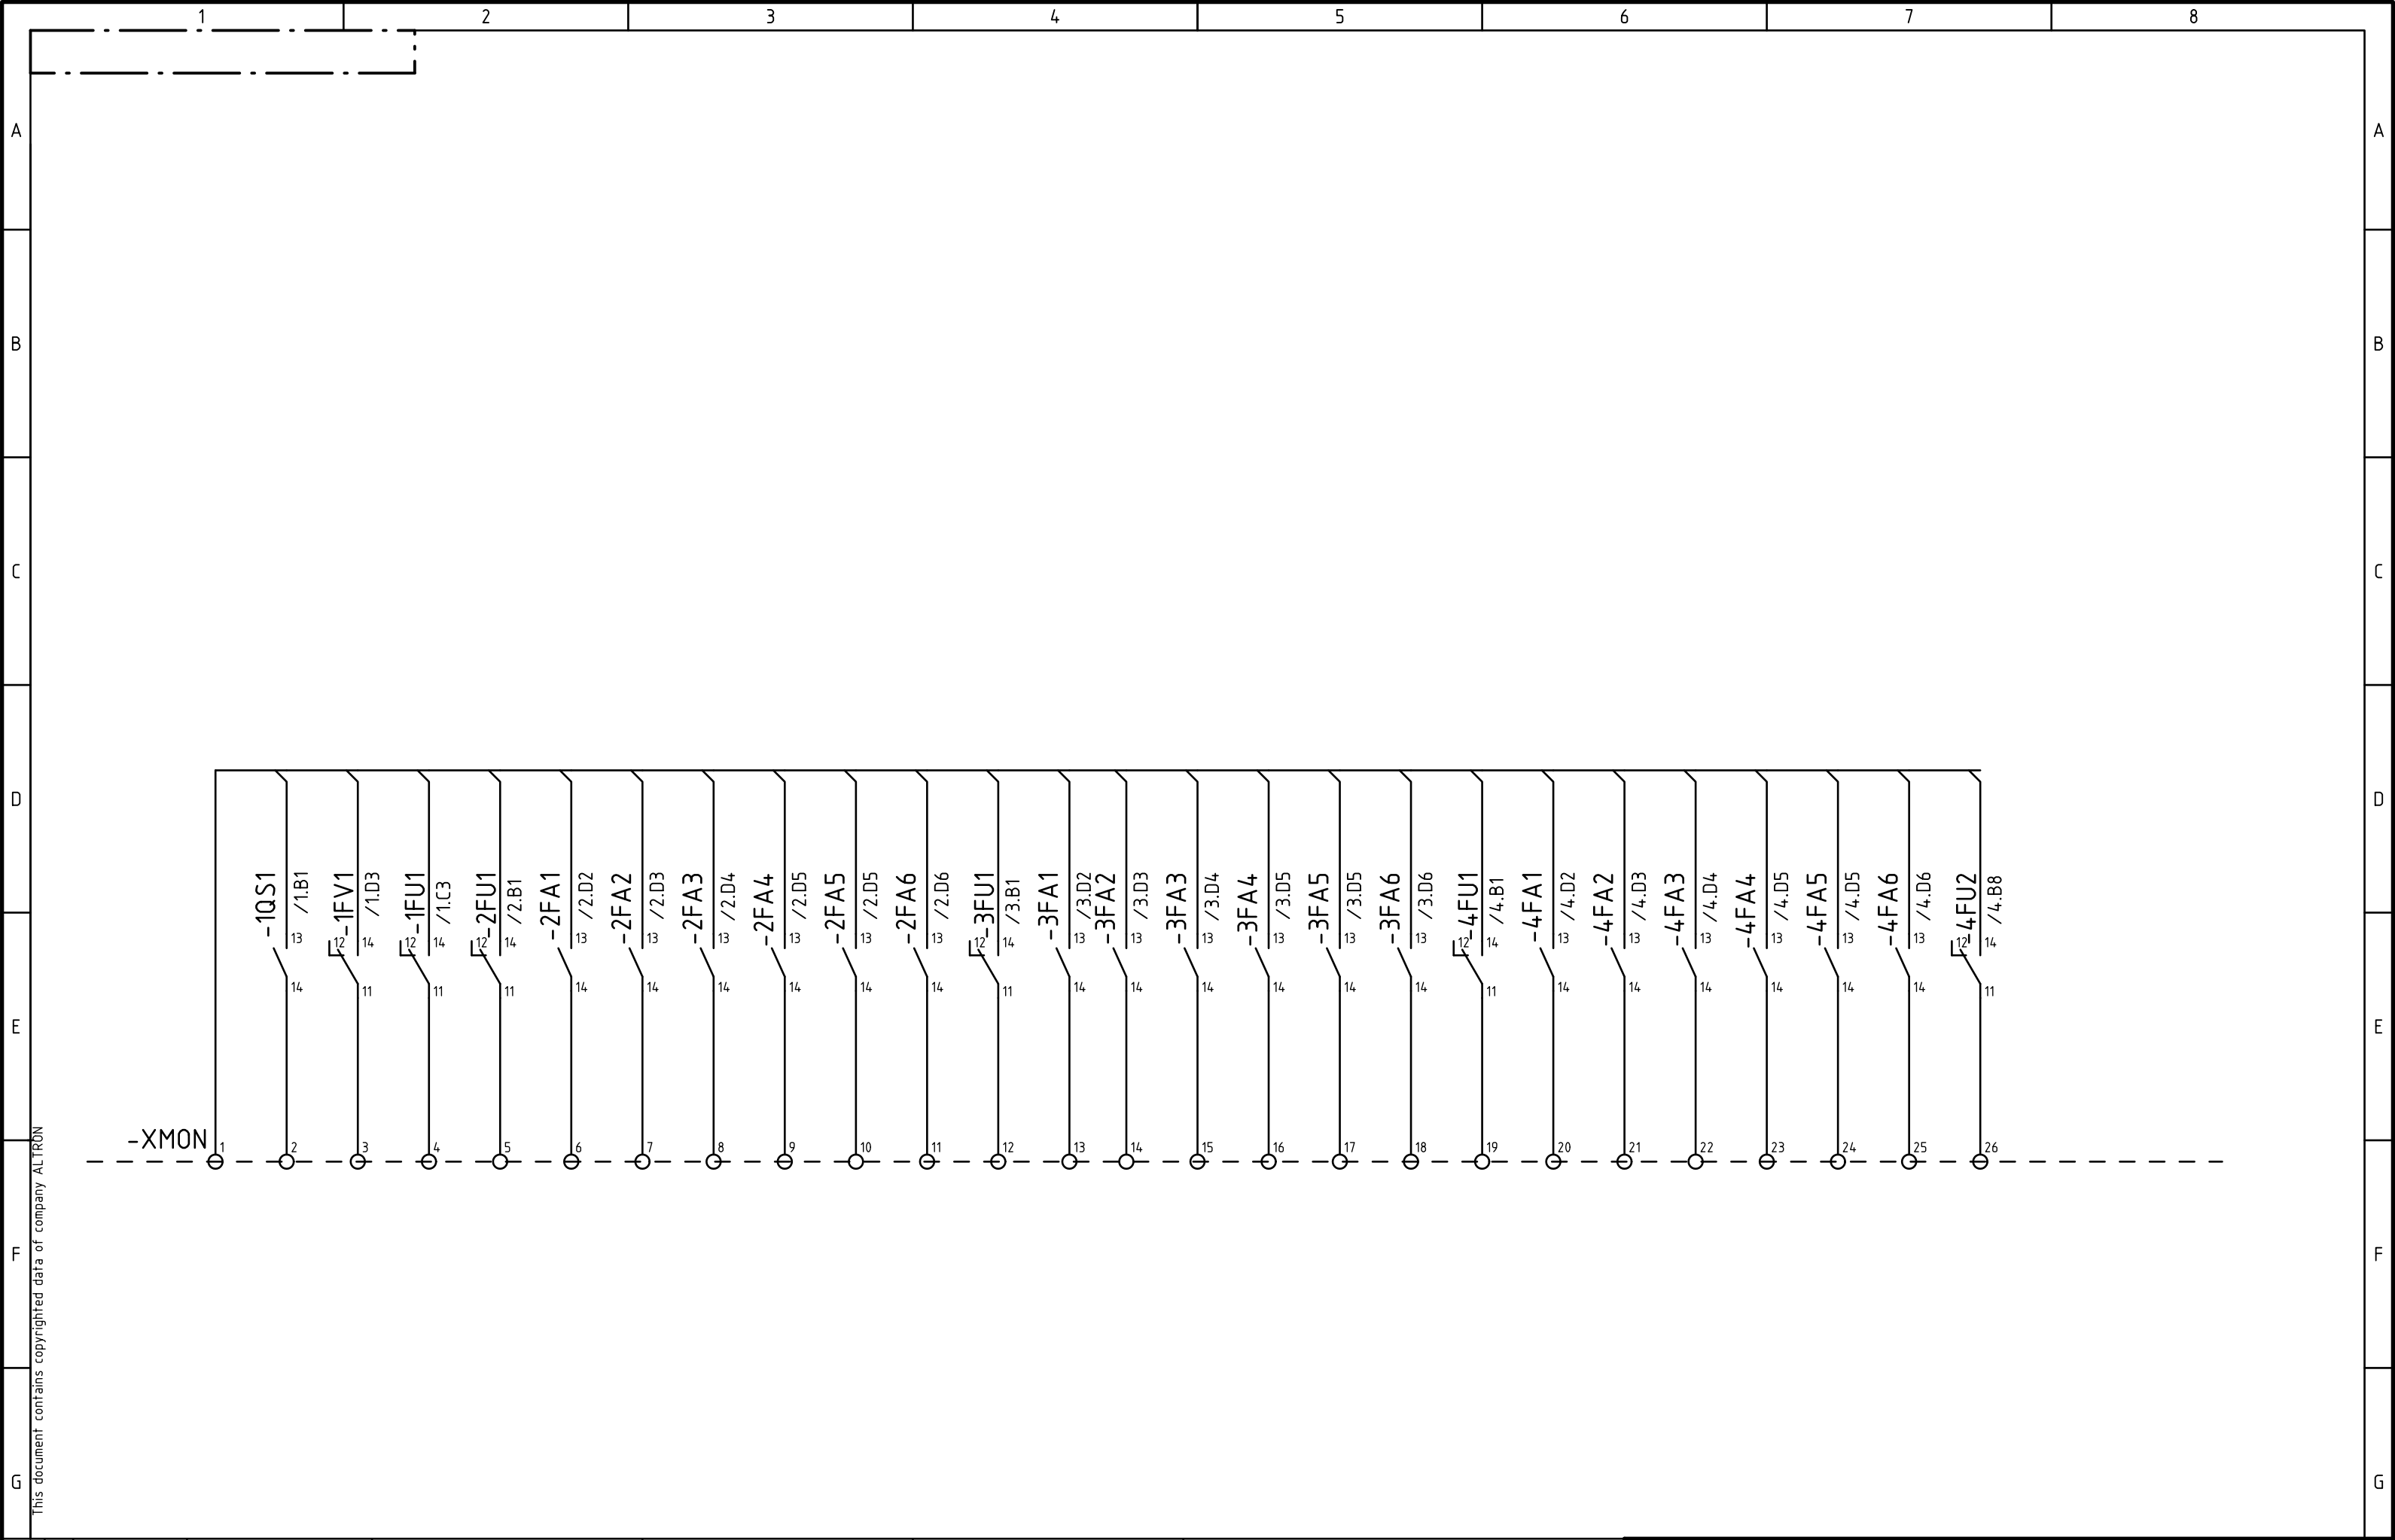

Modification	D		Zákazník: OZP	Draw: Jan Vlček	Typ rozvaděče:	ALTRON	Projekt: OZP		Stupeň dokumentace: DSJ	
	C			Date: 9.12.2013			Objekt:			
	B			Supervise: ing. Petr Ding	Archivní číslo:		Název výkresu: EL5 – RSD-A,B			
	A			Date: 9.12.2013						
Zpracováno v CAD/CAE systému ELCAD (R)					A3	Kód zařízení: RSD-A,B			Celkem: 6	Pořadové: 5