



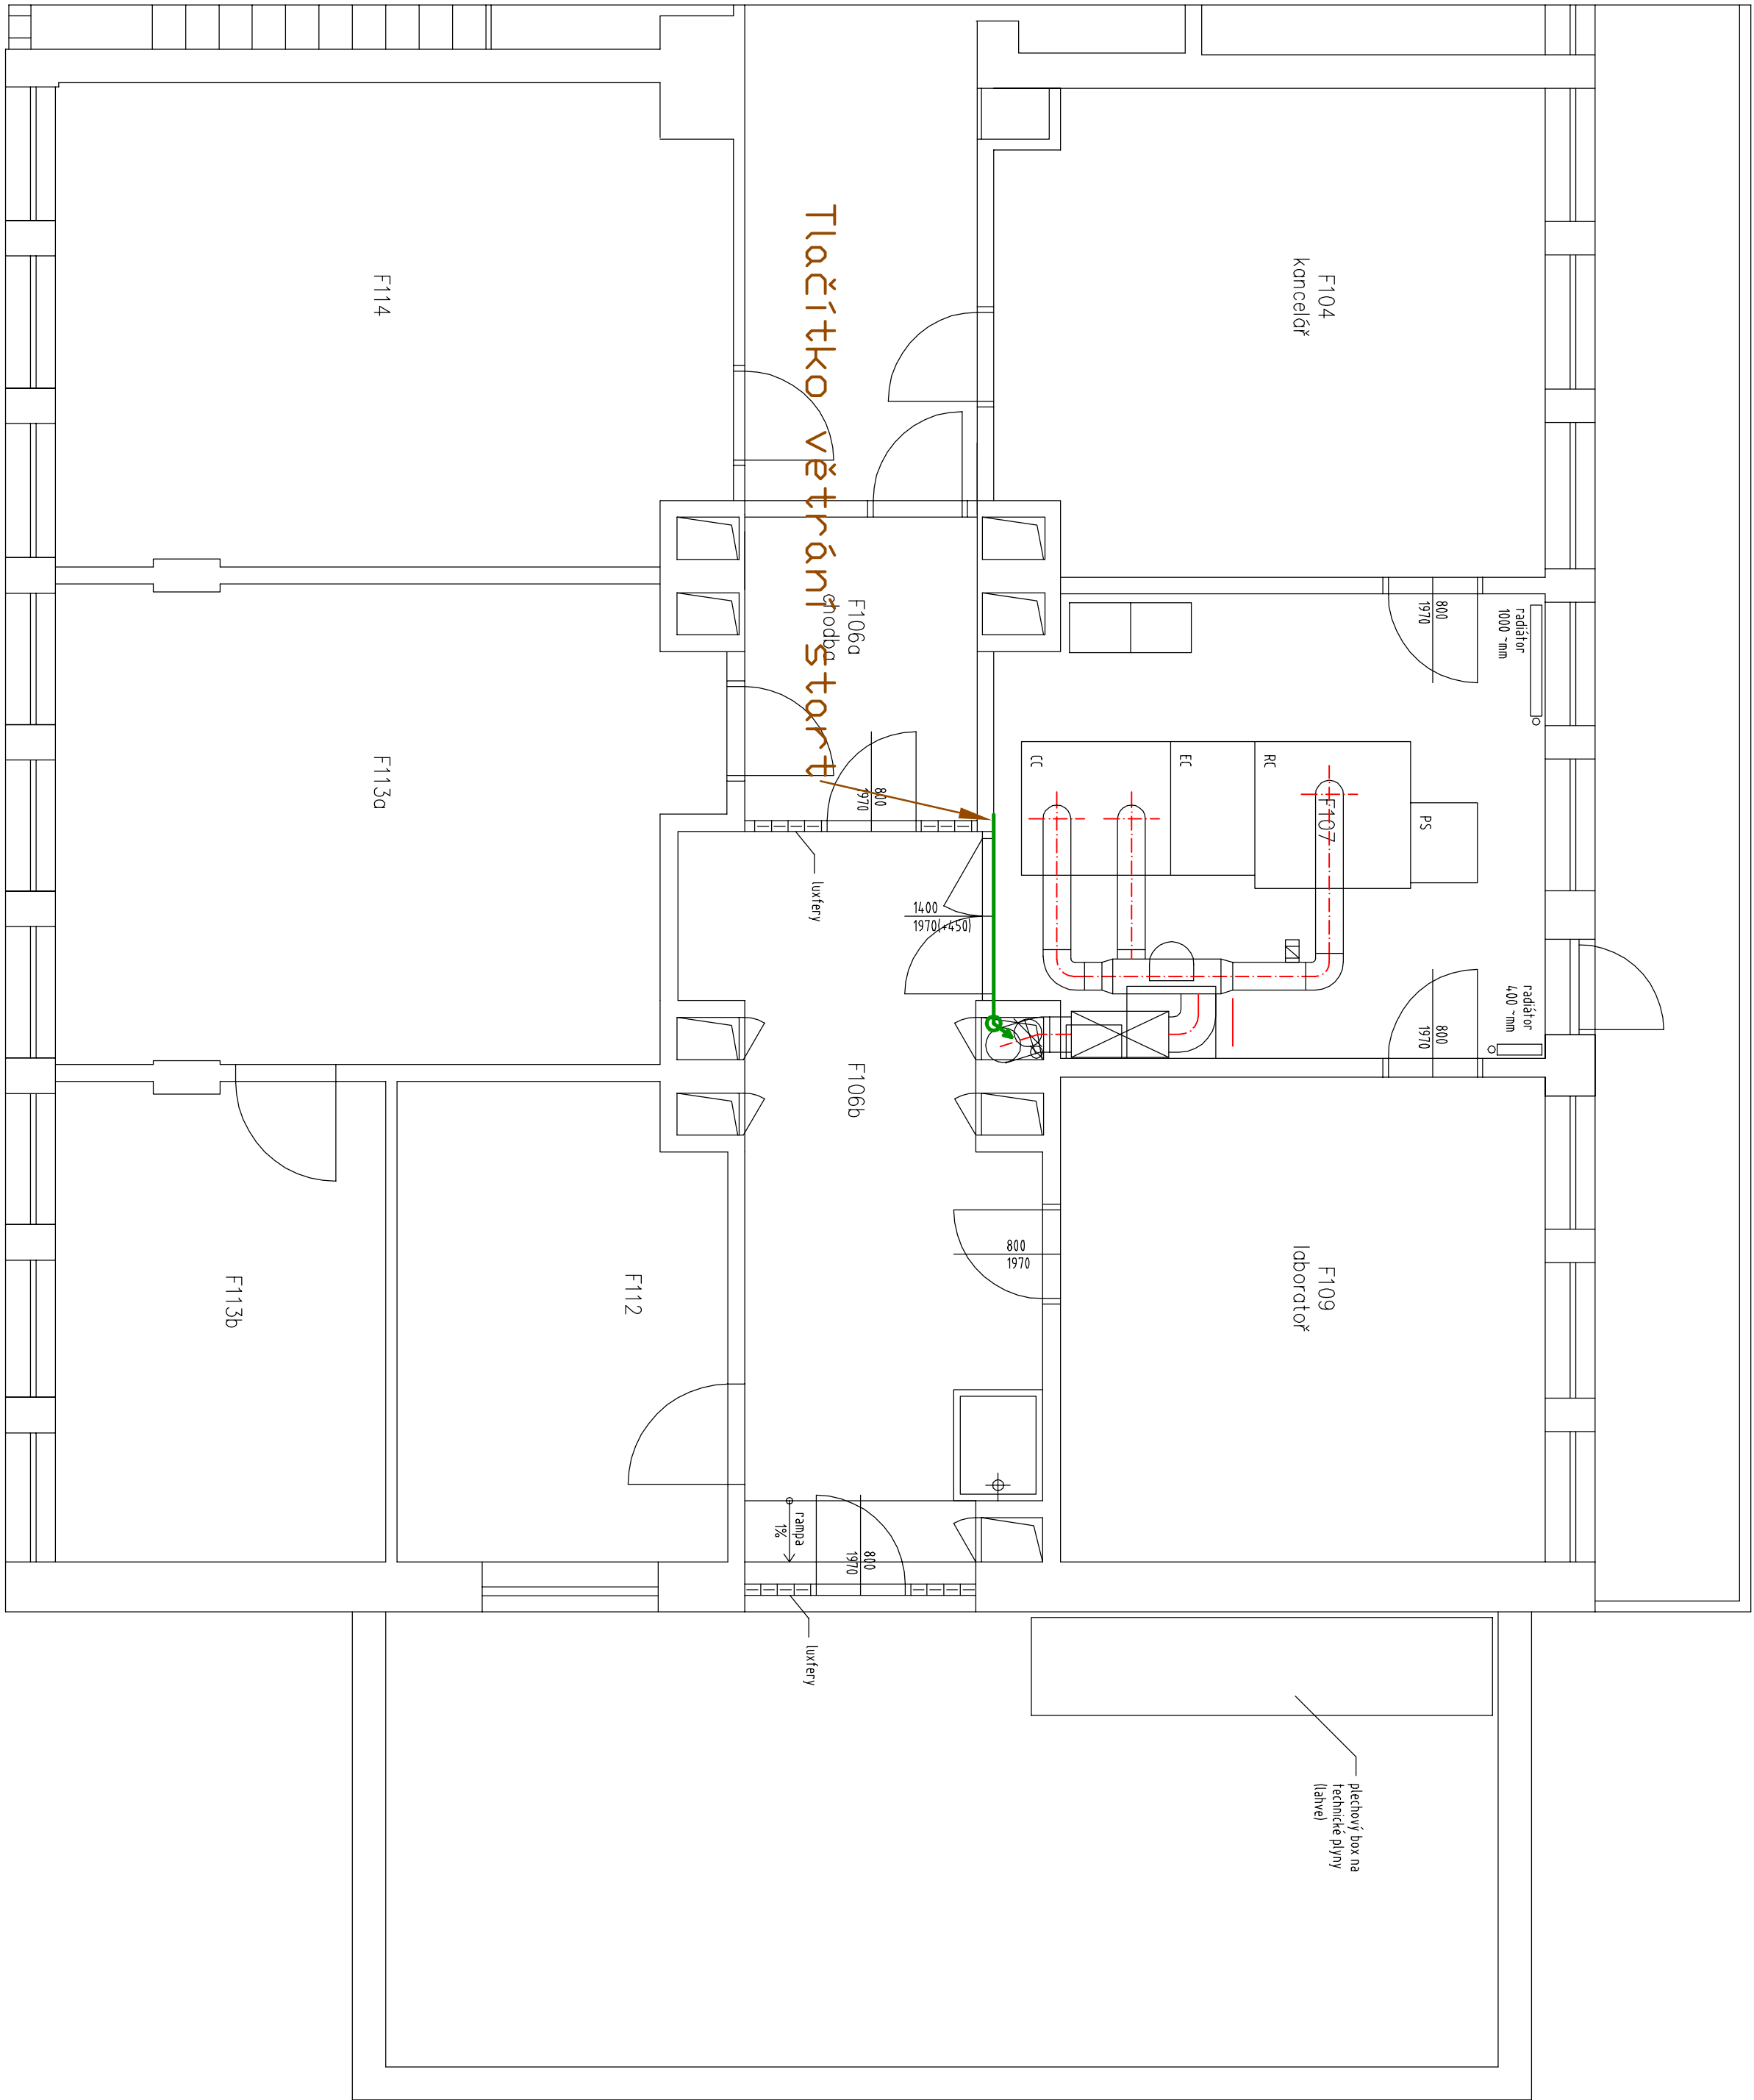

TABULKA MÍSTNOSTÍ

C.N.	ÚČEL MÍSTNOSTI	Plocha (m ²)
F106a	chodba	18,40
F107	laboratoř	19,10
CELKEM		61,95 m ²

ŘEŠENÁ ČÁST OBJEKTU F

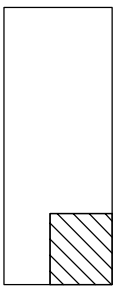

R-PROJEKT 07 Třebornatice 14, 100 31, Praha 10 tel. 261 305 100, fax 261 305 132 e-mail: rprojekt@rprojekt.cz	AKCE Stavební úpravy – úprava laboratoře F107 pro objekt Laboroř areál FZI budova F	VED.PROJ. ING.ARCH. PETR BAŠTA ZODP.PROJ. JAN RASA SPOLUPR.
OBJEDNÁVATEL Fyzikální ústav ČVUT Praha Na Slovance 1999/2 182 21 – Praha 8	VÝKRES Výřez půdorysu 2.NP	ZAK.Č. 0031 40 STUPEŇ OSK(4P) FORM. 6x44 MÉR. 1 : 50 DATUM 04/2014 PROJESE ČÍSLO