



Rekonstrukce žel. svršku TÚ Šumperk - Petrov nad Desnou
SO01 km 17,090-18,201 TÚ Šumperk-Petrov n/D

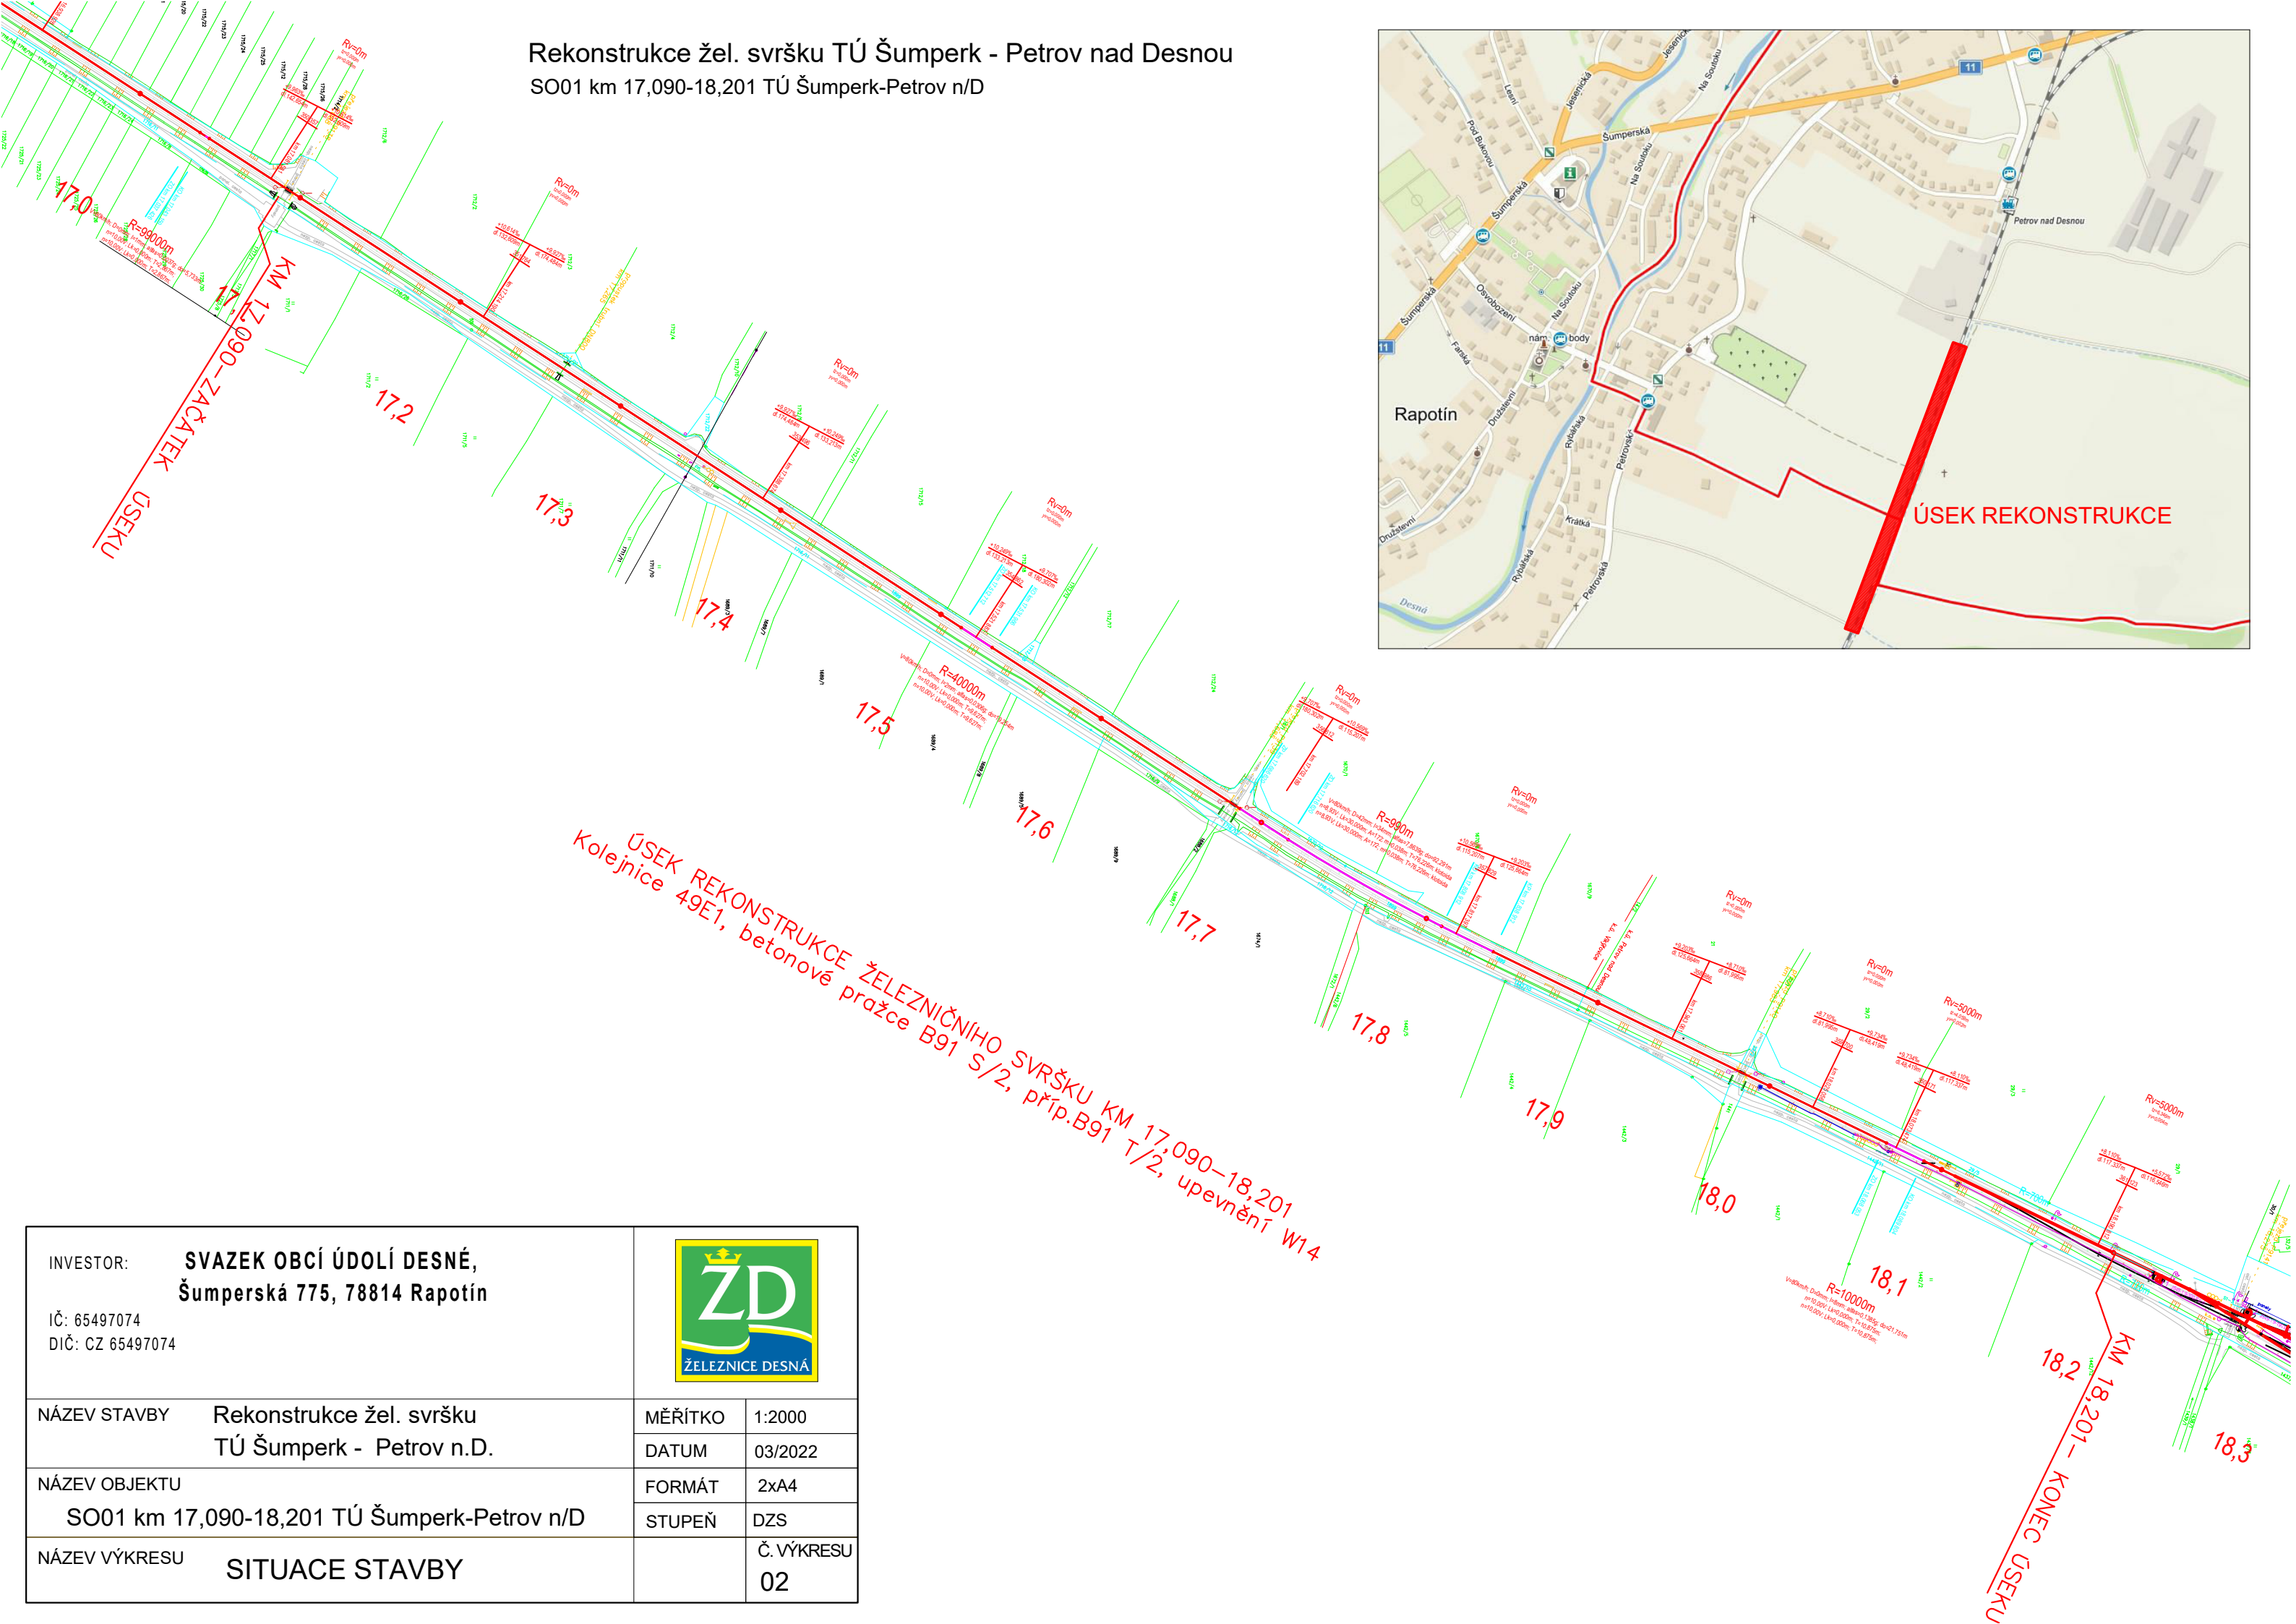

INVESTOR: SVAZEK OBCÍ ÚDOLÍ DESNÉ, Šumperská 775, 78814 Rapotín			
IČ: 65497074 DIČ: CZ 65497074			
NÁZEV STAVBY	Rekonstrukce žel. svršku TÚ Šumperk - Petrov n.D.	MĚŘÍTKO	1:2000
		DATUM	03/2022
NÁZEV OBJEKTU	SO01 km 17,090-18,201 TÚ Šumperk-Petrov n/D	FORMÁT	2xA4
		STUPEŇ	DZS
NÁZEV VÝKRESU	SITUACE STAVBY		Č. VÝKRESU 02