


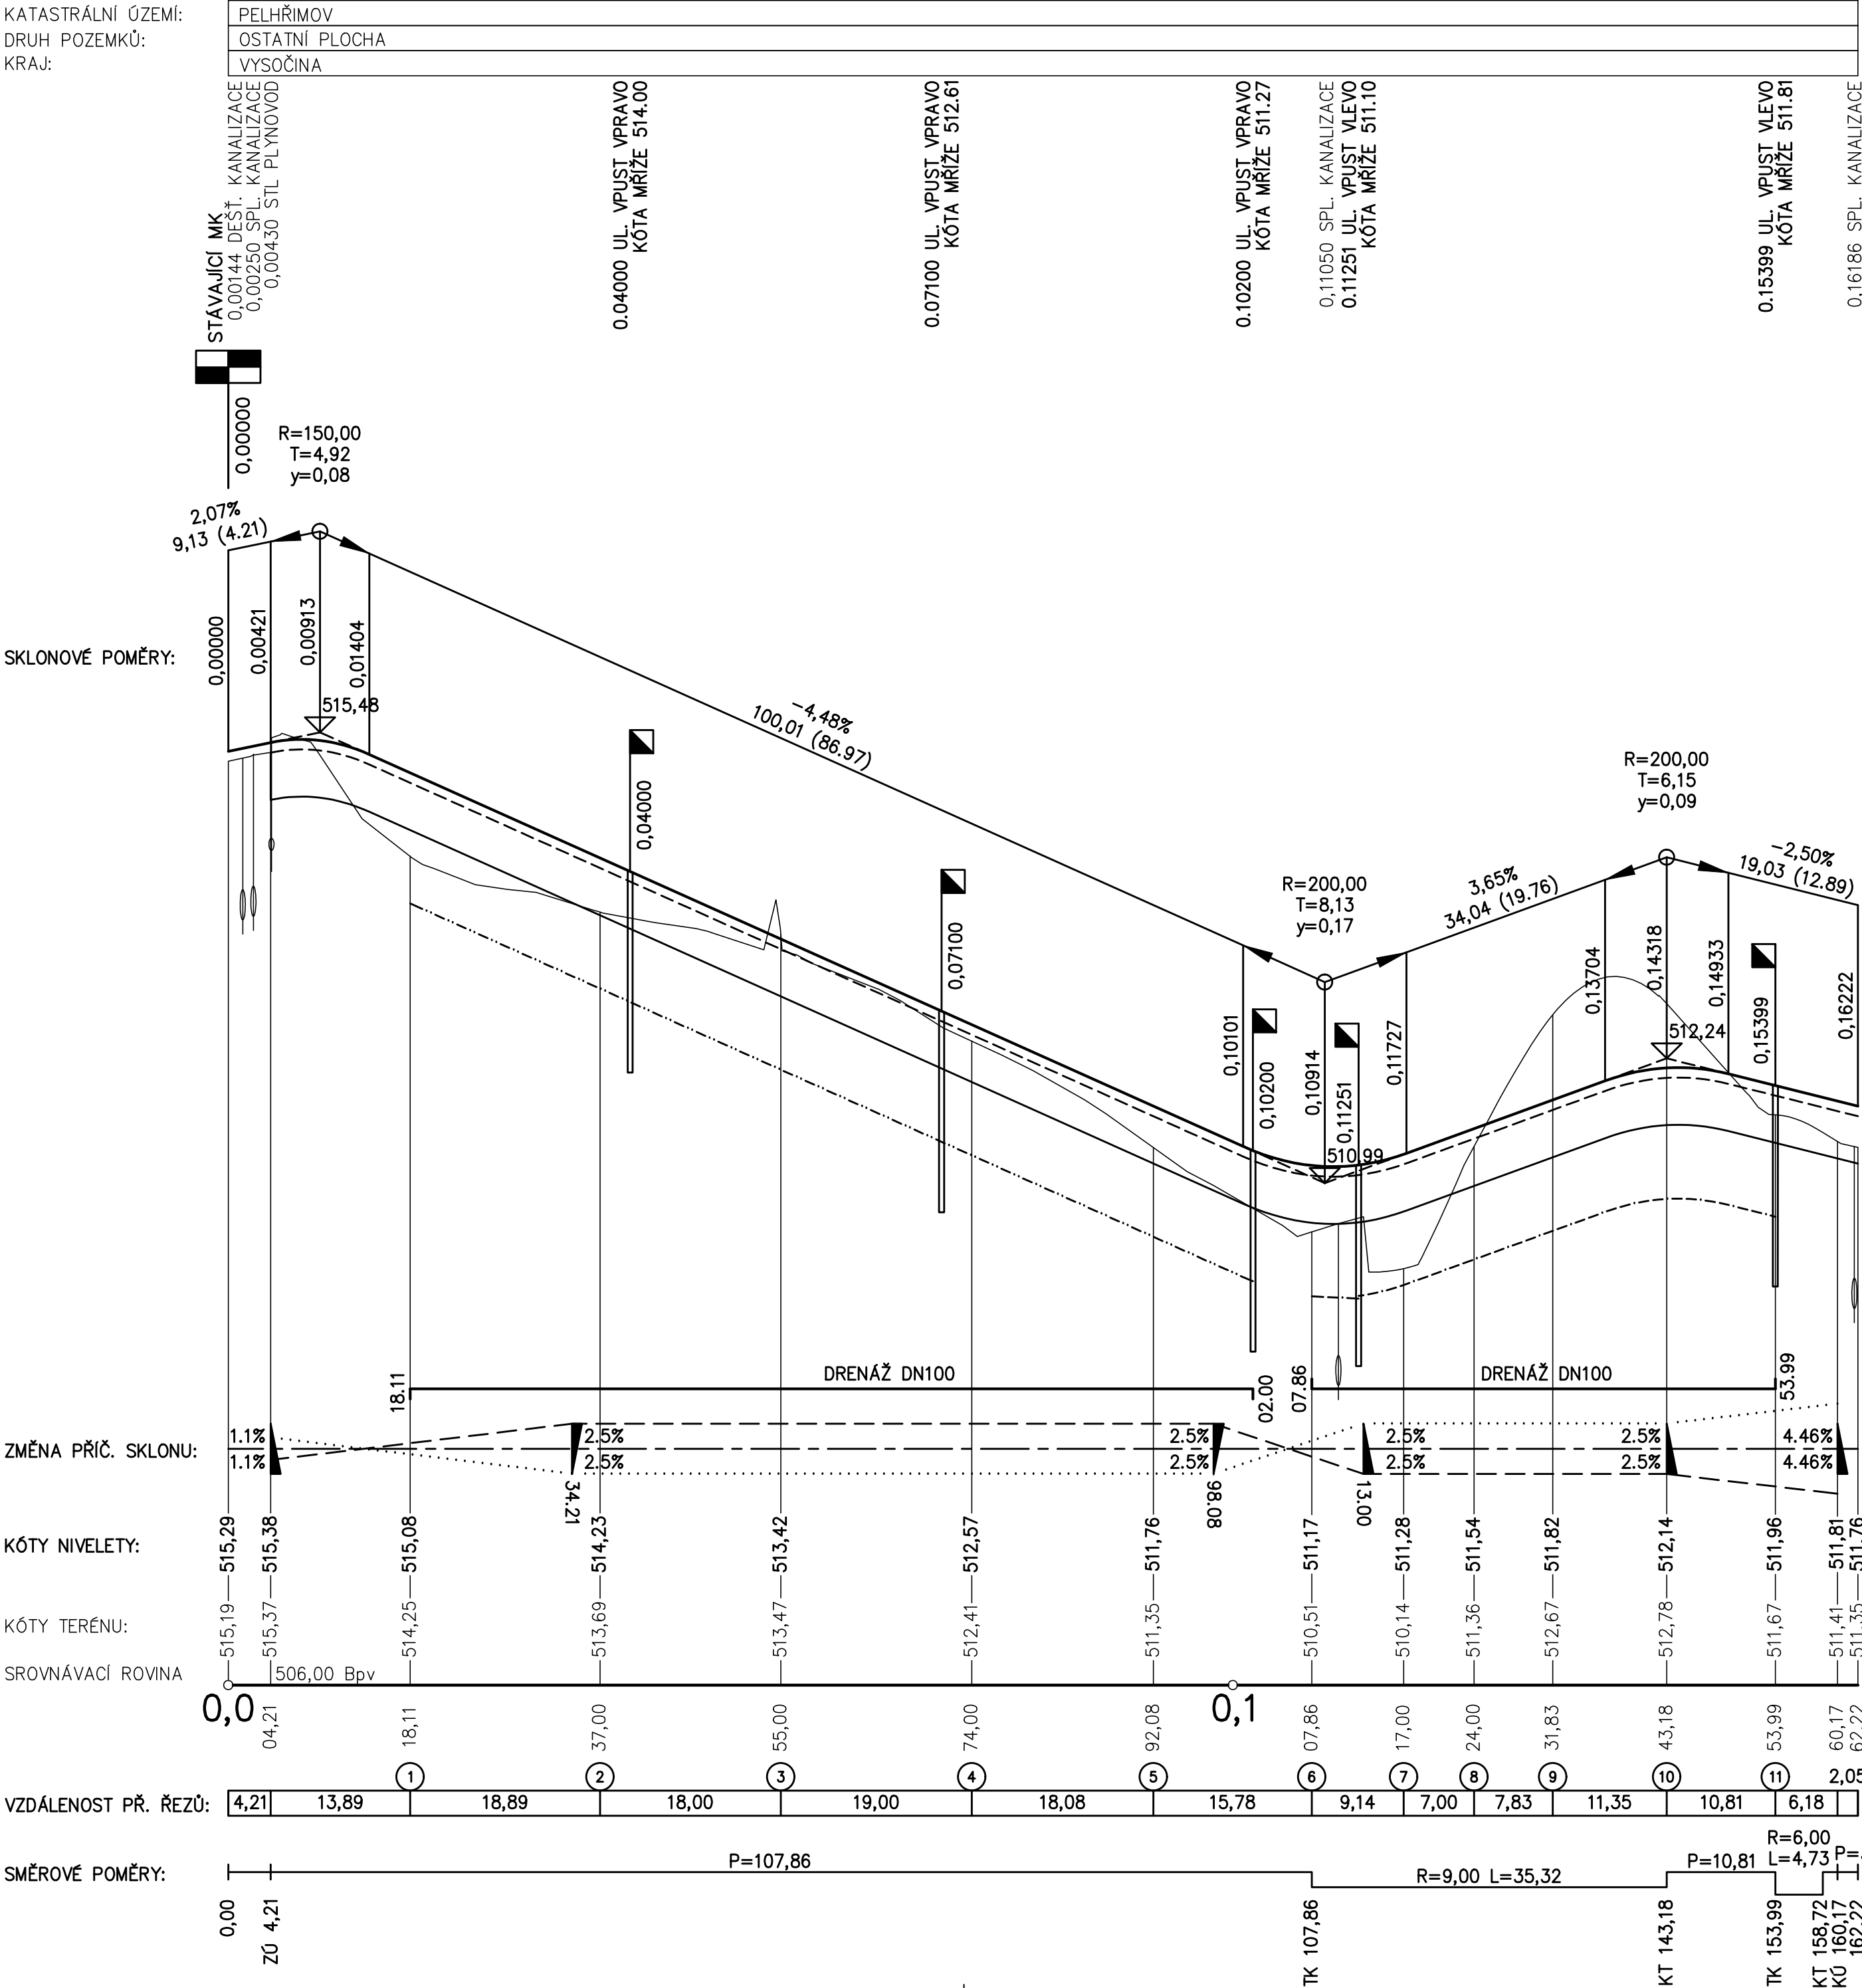

VÝŠKY UVEDENY NA VÝSLEDNÝ POVRCH VOZOVKY, PROVIZORNÍ POVRCH -0,1m.

Změna	Číslo/rok	Vypracoval

Souřadnicový systém s-JTSK.
Výškový systém Bpv.

SO 01

HIP :		VP :		WAY project s. r. o. Jindřichův Hradec, Jarošovská 1126/II tel.: 384 321 494, 384 327 505 email: wayproject@wayproject.cz	
Projektant : Richard Šindelář		Kontroloval : Ing. Karel Drobil		Zodp. projektant : Ing. Lubomír Hlom	
Stavebník : Město Pelhřimov		Obec : Pelhřimov		Č. zakázky : 1134	
Stavba : Průmyslová zóna Ke Skrýšovu – V.etapa		Datum :		09/2022	
		Formát :		6 A4	
		Měřítko :		1:500/50	
Příloha :		Číslo arch. :		Číslo přílohy :	
Podélný profil komunikace		08/22		D.1.1.2b	