


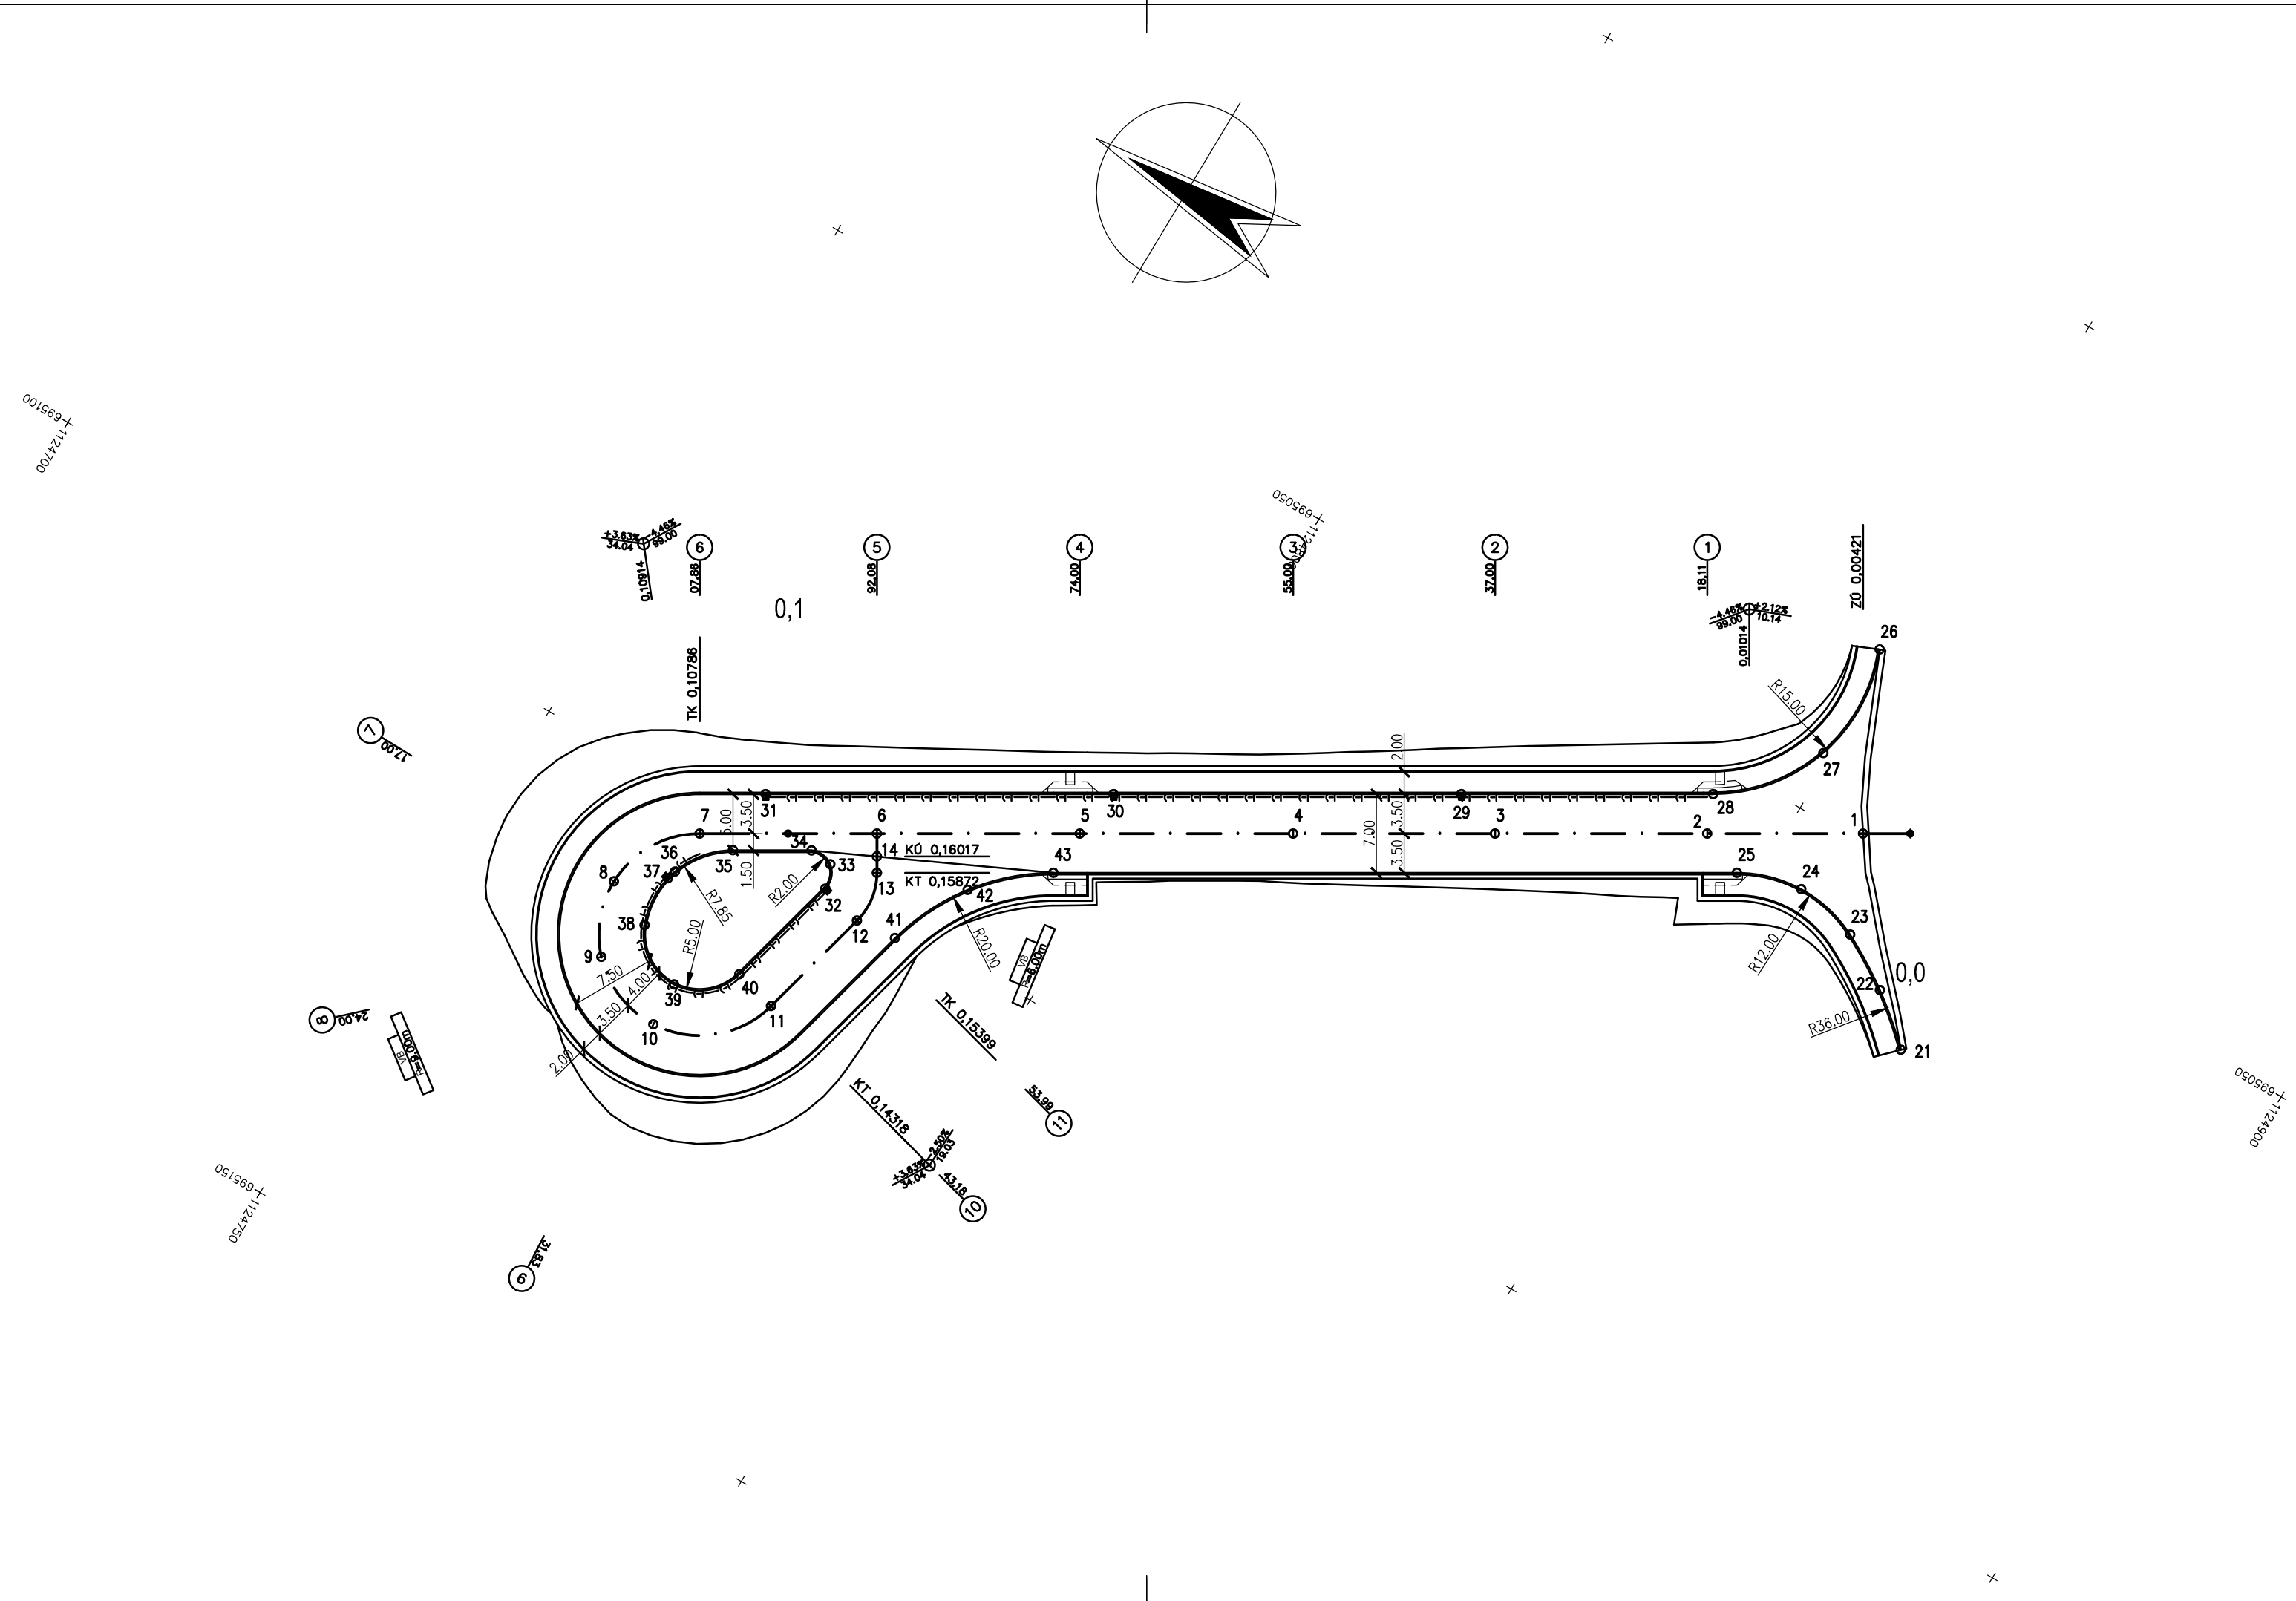

PŘEHLED BODŮ				
Číslo bodu	Popis	Y	X	Z
1	ZÚ	695049,07	1124855,99	515,28
2	PR 1	695056,22	1124844,08	515,05
3	PR 2	695065,94	1124827,88	514,21
4	PR 3	695075,21	1124812,45	513,41
5	PR 4	695084,99	1124796,16	512,56
6	PR 5	695094,29	1124780,66	511,75
7	TK, PR 6	695102,41	1124767,13	511,17
8	PR 7	695110,00	1124762,76	511,28
9	PR 8	695116,35	1124765,26	511,53
10	PR 9	695119,11	1124772,33	511,82
11	PR 10	695112,33	1124780,49	512,14
12	PR 11	695101,85	1124783,13	511,96
13	KT	695097,29	1124782,46	511,84
14	KÚ	695096,05	1124781,71	511,81
21	ZAČ. OBLOUKU	695063,85	1124868,79	0,00
22	STŘ. OBLOUKU	695060,26	1124864,47	515,09
23	KON. OBLOUKU	695057,39	1124859,64	515,21
24	STŘ. OBLOUKU	695056,15	1124853,84	515,29
25	KON. OBLOUKU	695057,86	1124848,15	515,18
26	ZAČ. OBLOUKU	695034,25	1124848,83	0,00
27	STŘ. OBLOUKU	695044,74	1124849,27	515,37
28	KON. OBLOUKU	695052,95	1124842,73	515,06
29	UV	695064,49	1124823,51	513,99
30	UV	695080,44	1124796,93	512,61
31	UV	695096,40	1124770,35	511,27
32	UV, ZAČ. OBLOUKU	695100,87	1124779,25	511,81
33	STŘ. OBLOUKU	695098,78	1124778,51	511,64
34	KON. OBLOUKU	695098,58	1124776,45	511,53
35	ZAČ. OBLOUKU	695102,18	1124770,44	511,22
36	STŘ. OBLOUKU	695106,46	1124766,98	511,10

PŘEHLED BODŮ				
Číslo bodu	Popis	Y	X	Z
37	UV	695107,31	1124766,75	511,10
38	KON. OBLOUKU	695111,95	1124767,11	511,31
39	STŘ. OBLOUKU	695115,12	1124772,08	511,72
40	KON. OBLOUKU	695111,35	1124776,61	512,04
41	ZAČ. OBLOUKU	695101,46	1124786,84	512,08
42	STŘ. OBLOUKU	695094,43	1124790,17	512,21
43	KON. OBLOUKU	695089,20	1124795,94	512,54

VÝŠKY UVEDENY NA VÝSLEDNÝ POVRCH VOZOVKY, PROVIZORNÍ POVRCH -0,1m.

Změna	Číslo/rok	Vypracoval

Souřadnicový systém s-JTSK.
Výškový systém Bpv.

SO 01

HIP :		VP :		WAY project s. r. o. Jindřichův Hradec, Jarošovská 1126/II tel.: 384 321 494, 384 327 505 email: wayproject@wayproject.cz	
Projektant : Richard Šindelář		Kontroloval : Ing. Karel Drobil		Zodp. projektant : Ing. Lubomír Hlom	
Stavebník : Město Pelhřimov				Č. zakázky :	1134
Obec : Pelhřimov				Datum :	09/2022
Stavba : Průmyslová zóna Ke Skrýšovu – V.etapa				Formát :	4 A4
				Měřítko :	1:500
				Stupeň :	DUSP, PDPS
Příloha : Geodetický koordinační výkres				Číslo arch. : 08/22	Číslo přílohy : D.1.1.2f