

PODÉLNÝ PROFIL VODOVODU

KATASTRY
DRUH POVRCHU
VZDÁLENOSTI LOMOVÝCH BODŮ
OZNAČENÍ LOMOVÝCH BODŮ

MĚŘÍTKA 1:250/100

LEGENDA TYPŮ ČAR

PŮVODNÍ TERÉN

UPRAVENÝ TERÉN

KÓTA UPRAVENÉHO TERÉNU

HLOUBKA VÝKOPU

KÓTA VÝKOPU

HLOUBKA DNA POTRUBÍ

KÓTA DNA POTRUBÍ

KÓTA PŮVODNÍHO TERÉNU


SROVNÁVACÍ ROVINA

STANIČENÍ [km/m]

PROFIL[mm]—MATERIÁL—DÉLKA[m]

SKLON[promile]–DĚLKA[m]

ULOŽENÍ

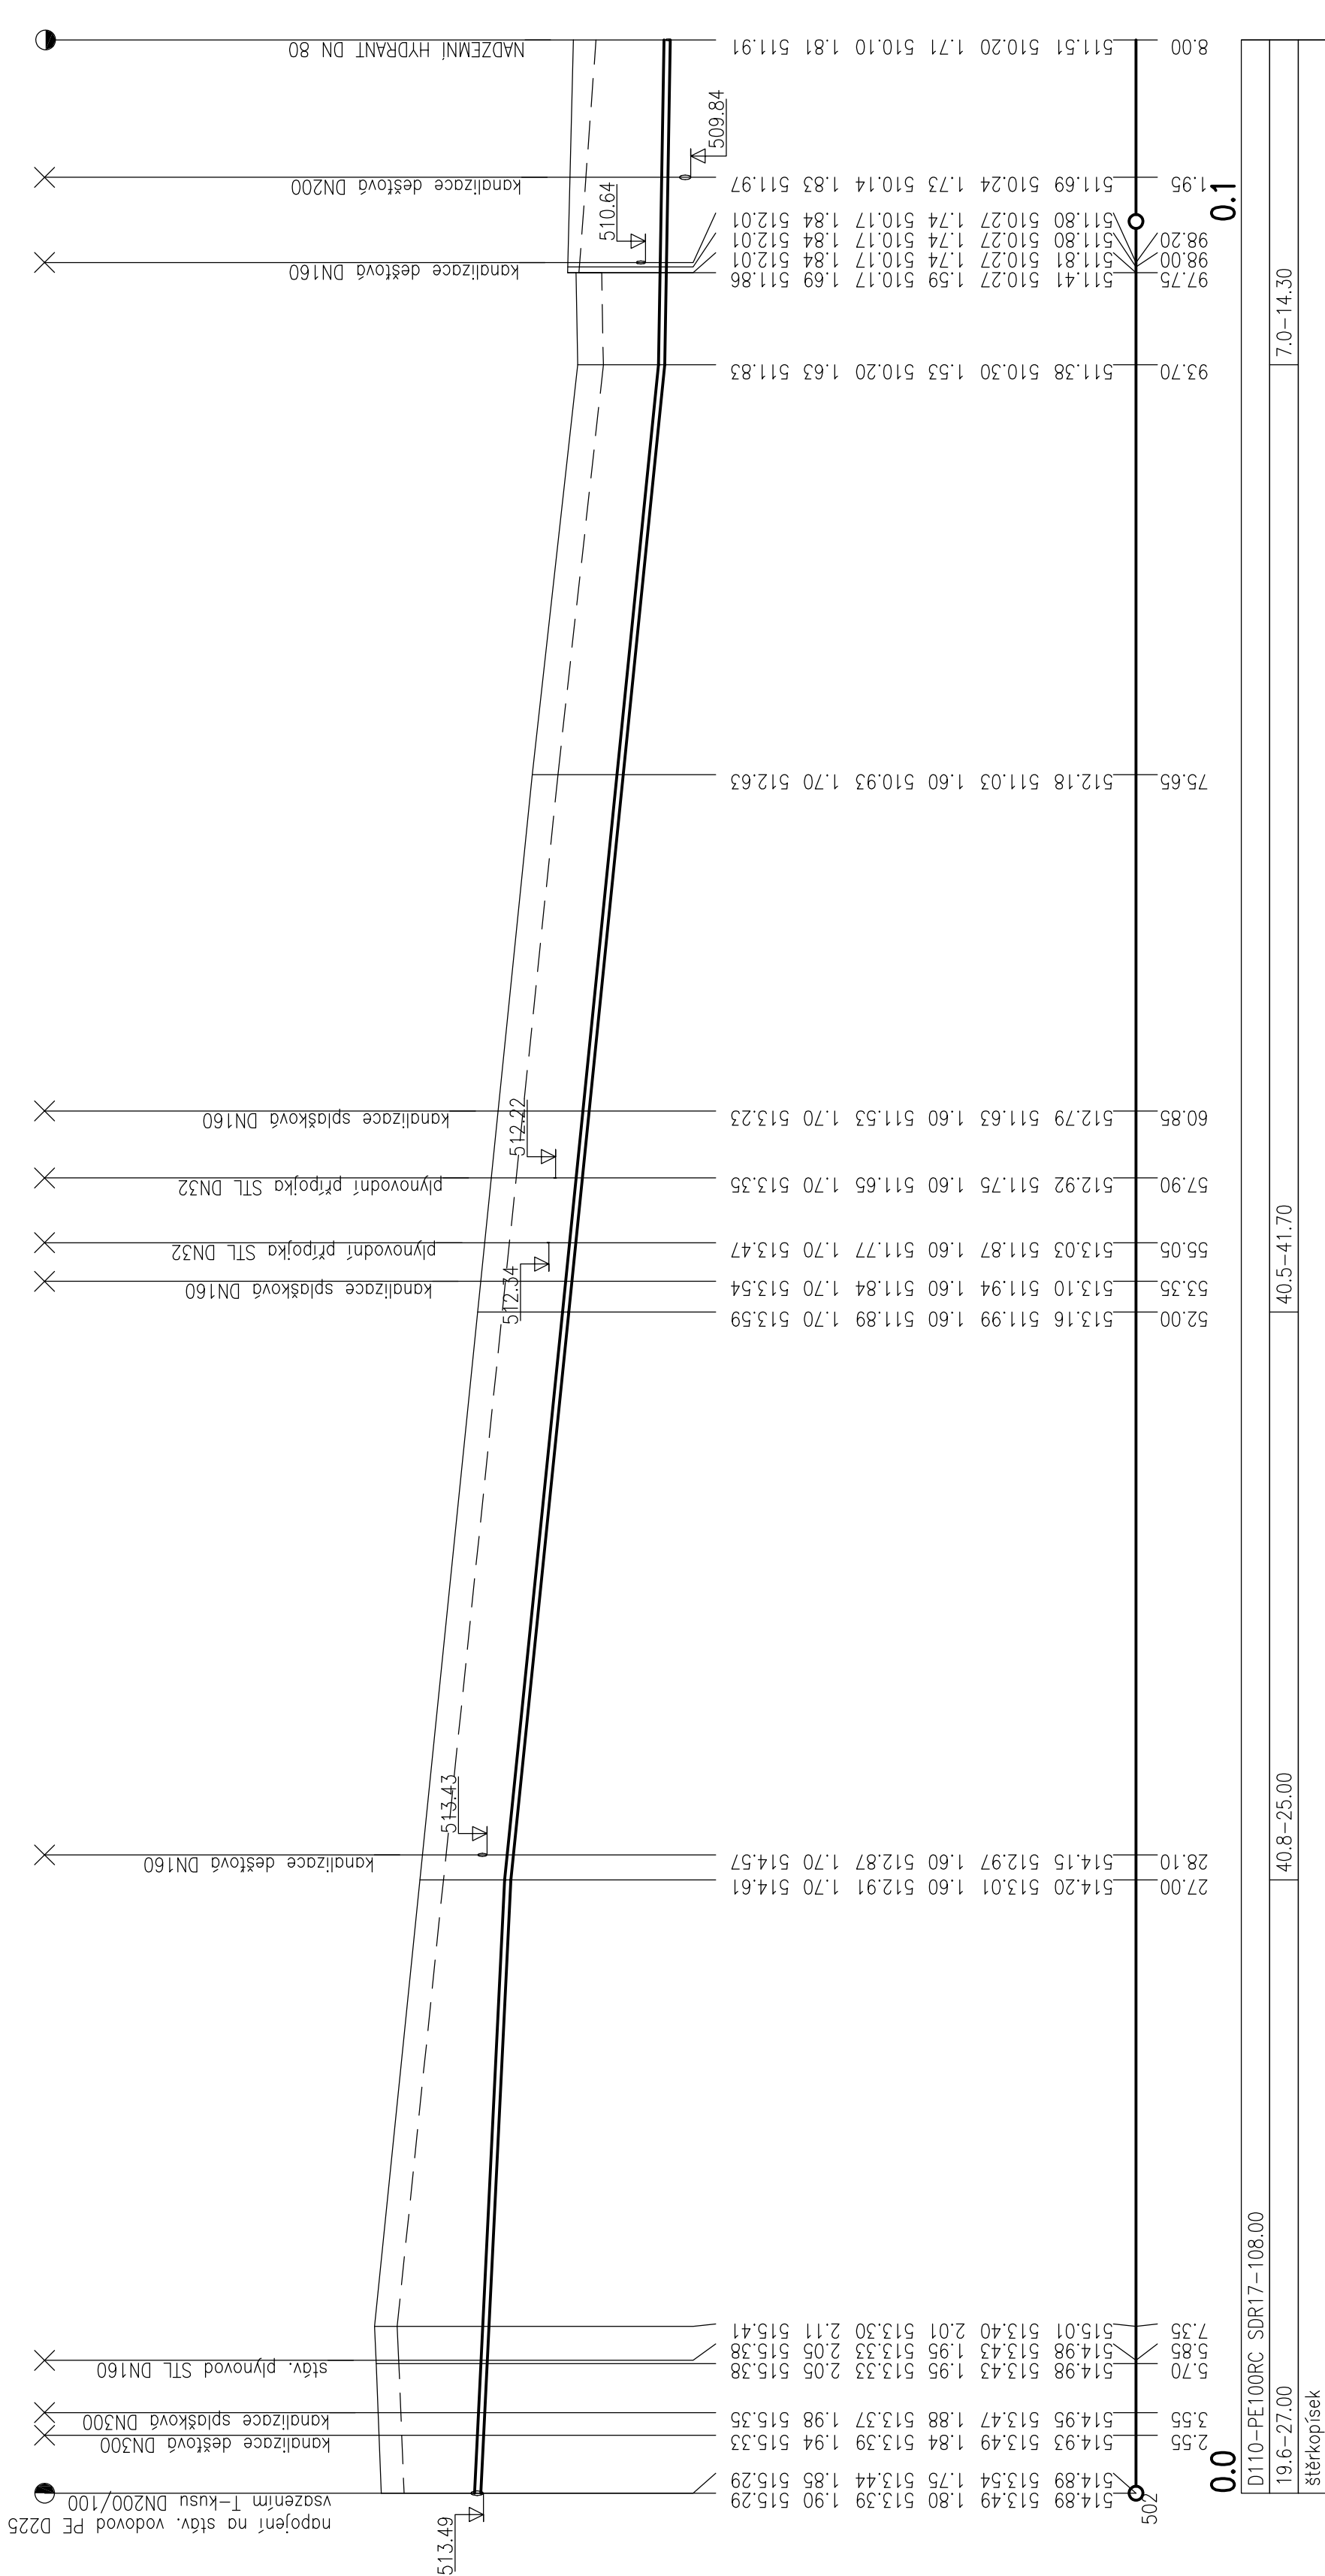

Architekt / Autor		Ing. Jan Kupec	autorizovaný inženýr pro pozemní stavby	Číslo výkresu	Paré
Zodpovědný projektant		Ing. Petr Oljinyk			
Projektant		Jan Vacek			
Název díla			D.2.2.3		
Průmyslová zóna Skryšovská - V. etapa			Datum	09/2022	Archivní číslo
			Stupeň projektu	DSP	0822/A
			Měřítko	1:250/1:100	
Investor	Město Pelhřimov, Masarykovo nám. 1, 393 01 Pelhřimov				
Uloženo	C:\Users\ack\OneDrive\Documents\PE-1\A-STUDIO\ZTV_KE SKRYŠOV\IPID.2_VODA-KANAL.D2.2_PODVODA.dwg				
Obsah výkresu			Podélný profil vodovodu		

F SKRÝŠOVNĚMID 2

Podélný profil vodovodu