


DEŠŤOVÁ KANALIZACE – STOKA "D1"

PELHŘÍMOV					
les	12.05	10.00	12.30	zelená plocha	zelená
V0		RŠD1	RŠD2	50.00	12.10
				ŠD1	1.00
				ŠD2	Reg
					RNo


SMĚROVÉ POMĚRY

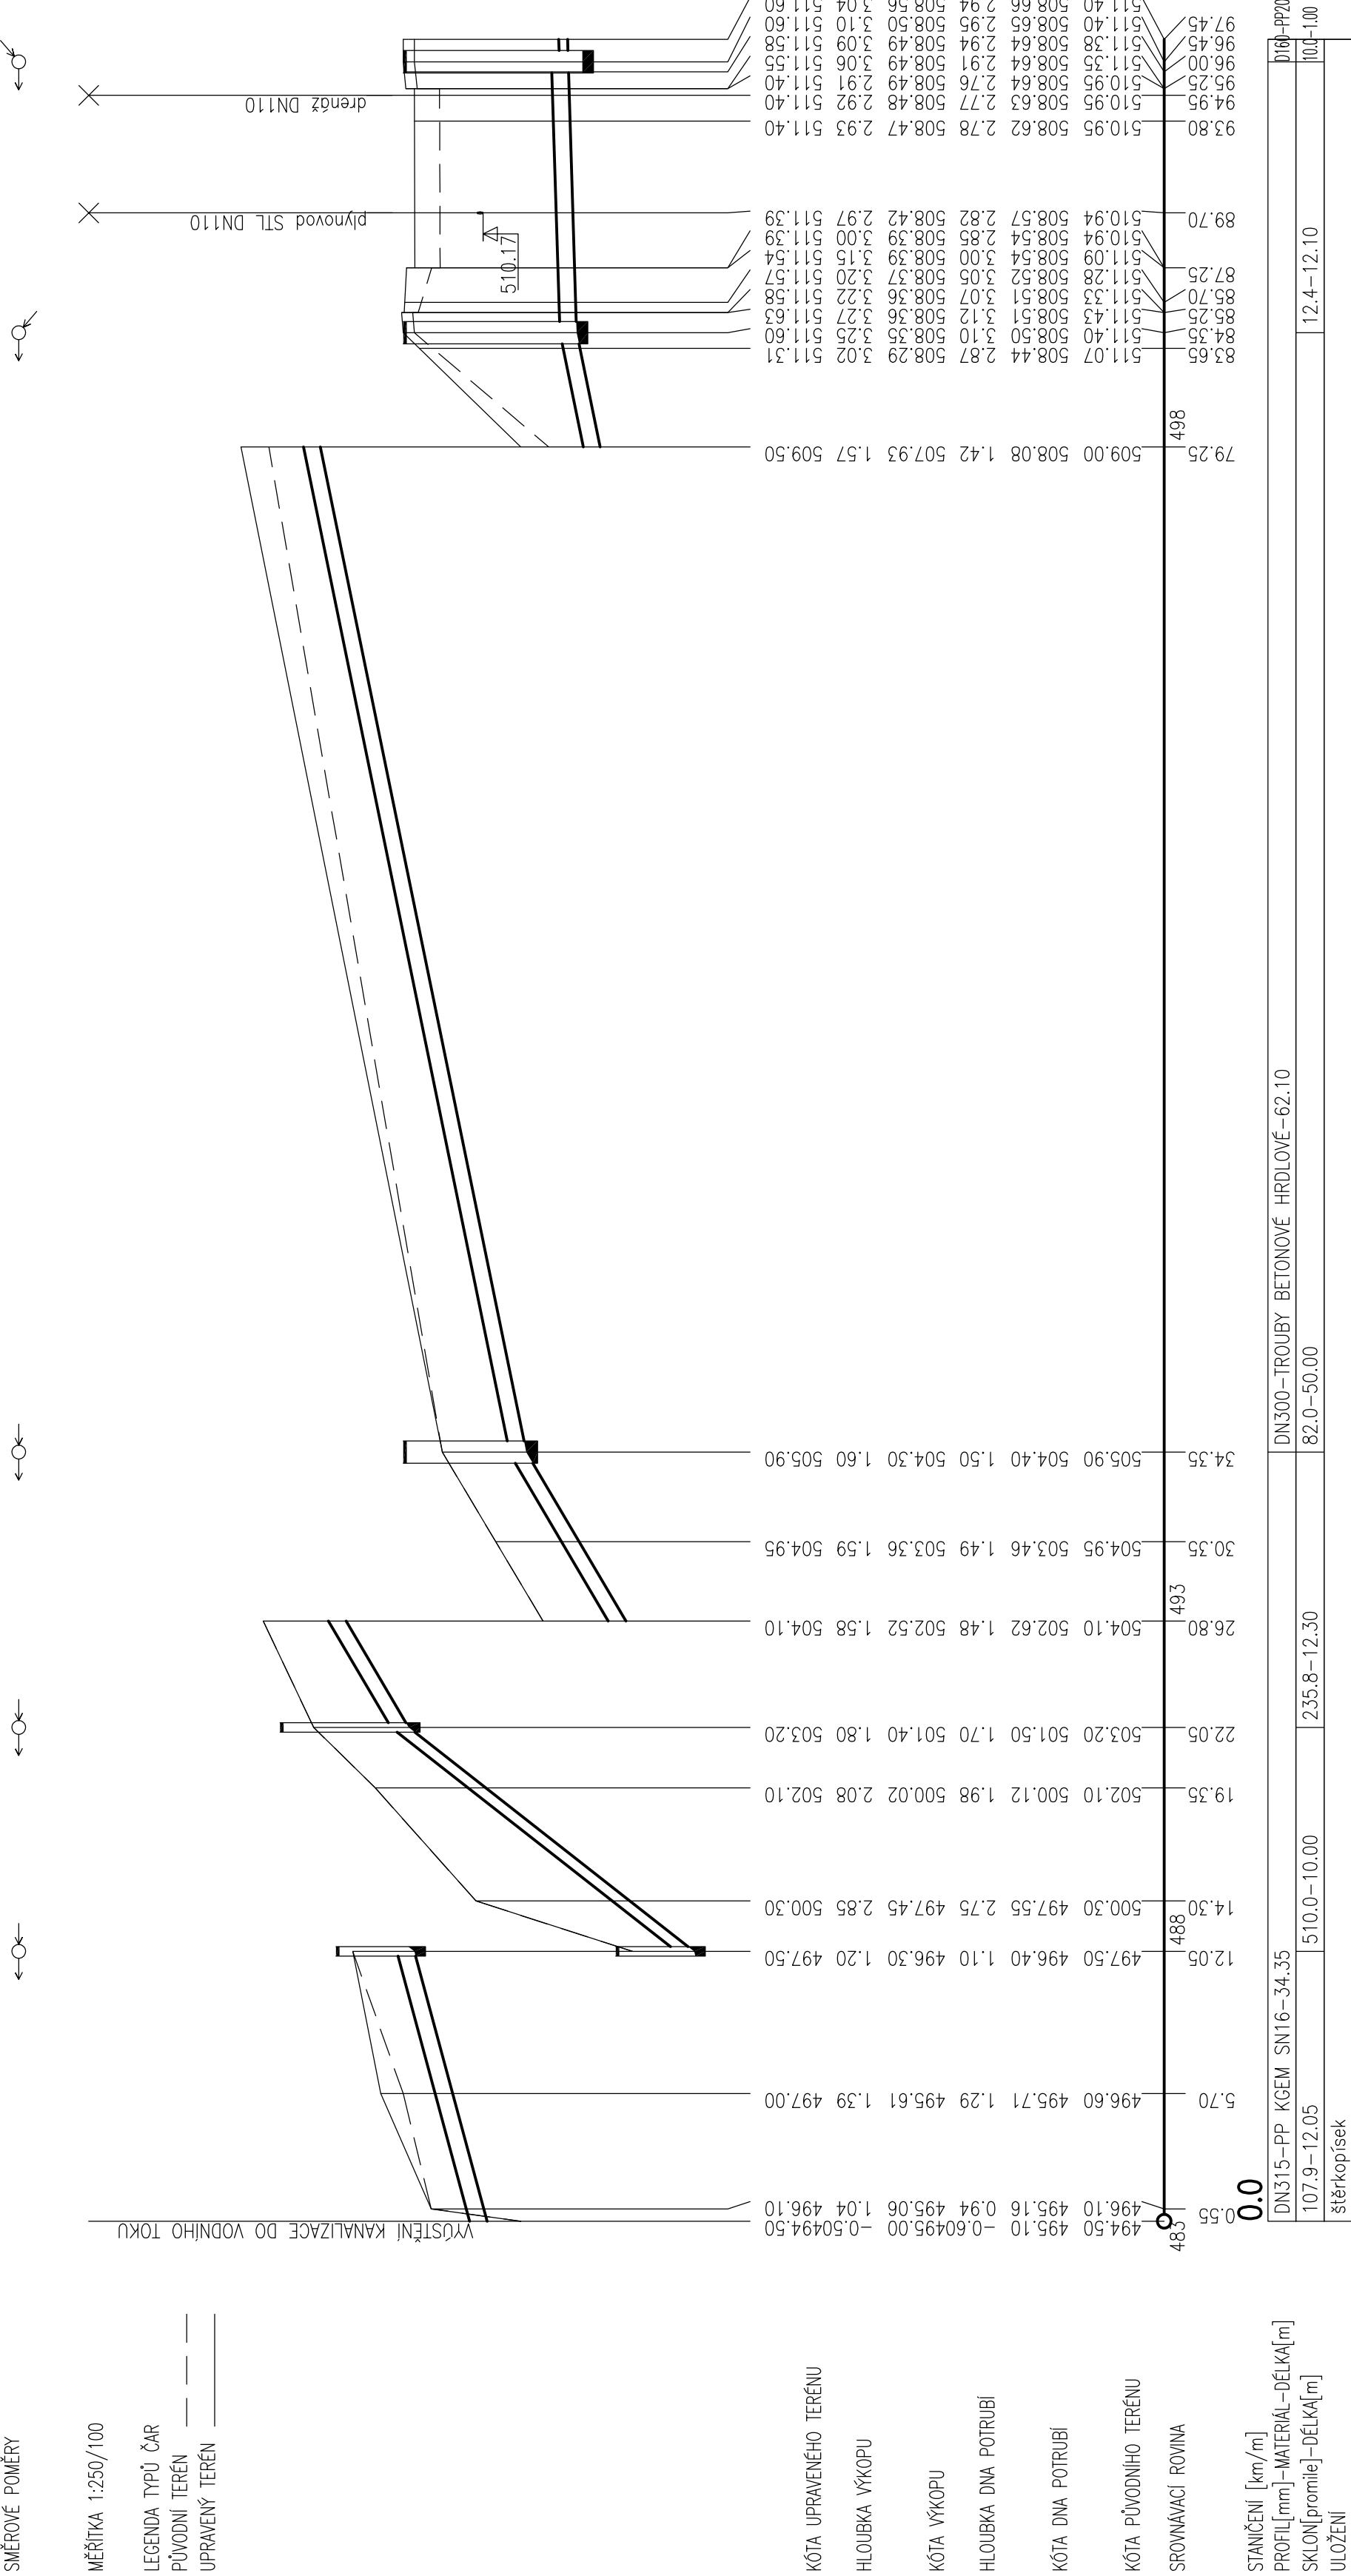


DEŠŤOVÁ KANALIZACE – STOKA "D2"

PELHŘIMOV		
zelená plocha	komunikace	
1,75/0,6	2,55	1,80
35,30	37,70	2,20
RN	RS03	SD3
ORL	SD4	SD5
		UW5

SMĚROVÉ POMĚRY

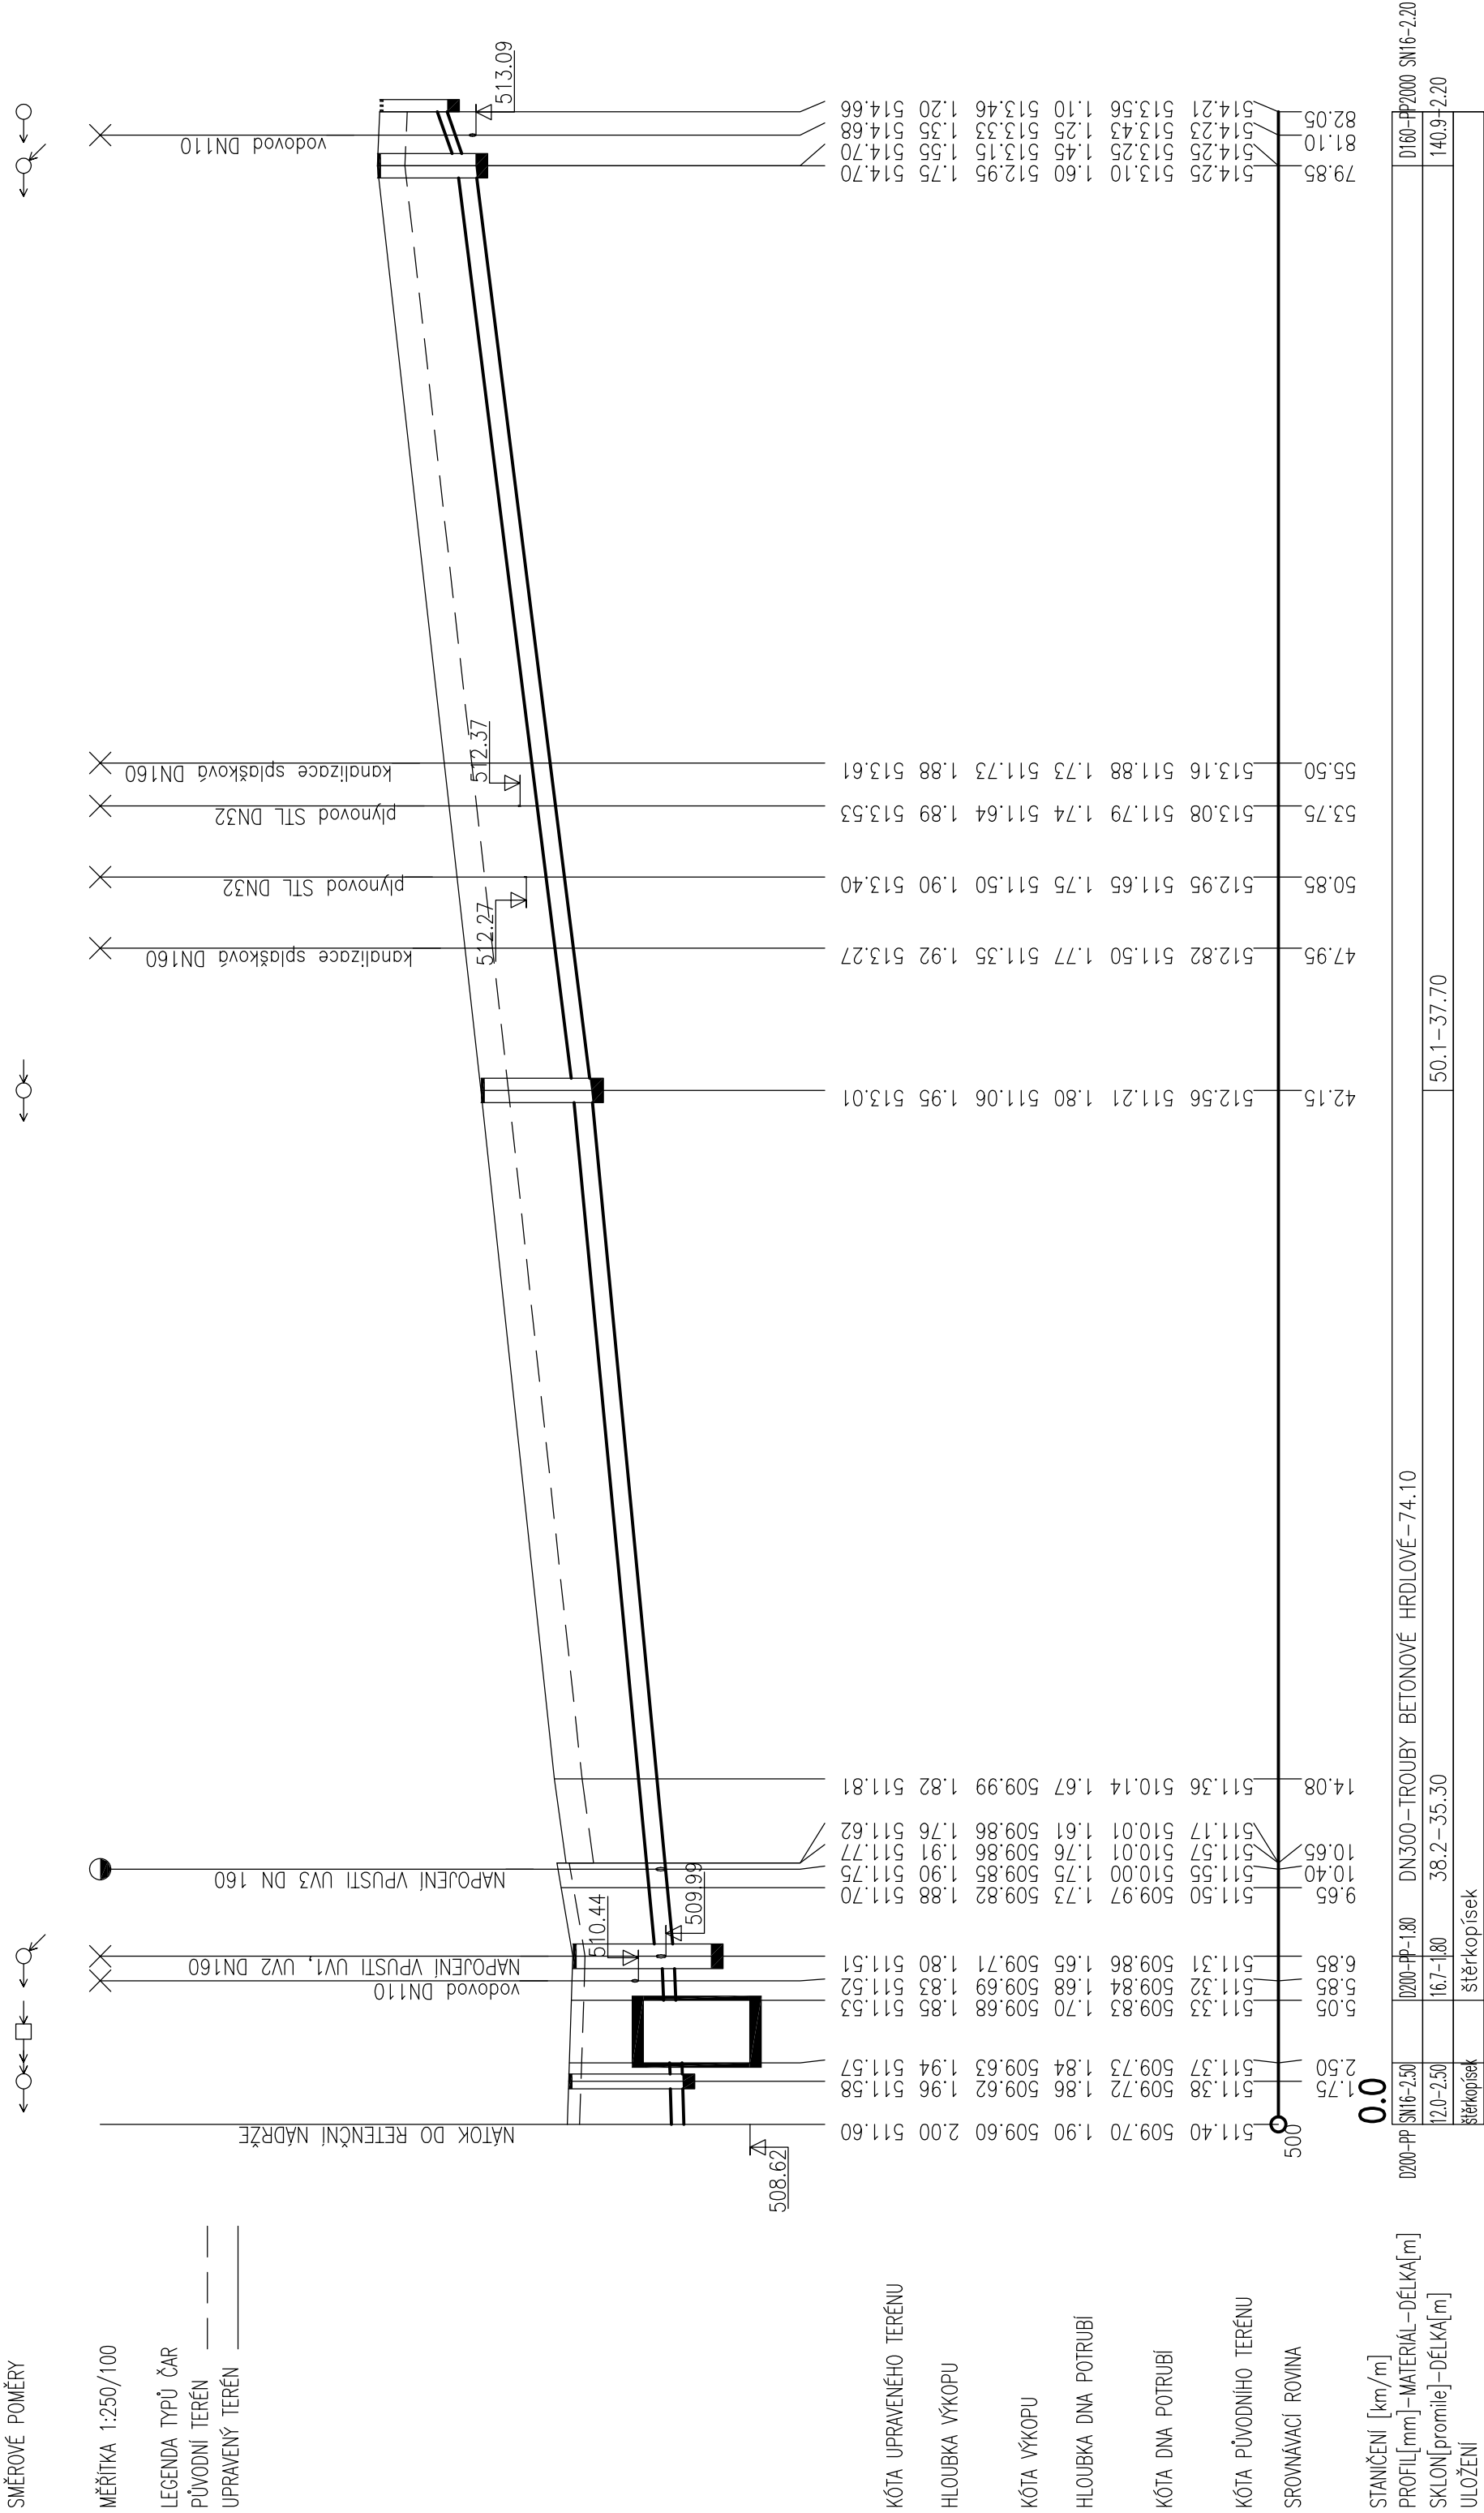

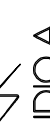Ing. Jan Kupec		autORIZOVANÝ INŽENÝR PRO POZEMNÍ STAVBY		Číslo výkresu	Paré
Zodpovědný projektant Projektant	Ing. Petr Ciliňský Jan Vasek	autORIZOVANÝ INŽENÝR PRO POZEMNÍ STAVBY autORIZOVANÝ TECHNIK PRO STAVBY VODNÍHO HOSPODÁŘSTVÍ		D.2.4.3	
	Místní adresa			Datum	09/2022
Průmyslová zóna Skryšovská - V. etapa				Stupeň projektu	DSP
				Měřítko	1:250/100
Investor	Město Pálhřimov, Masarykovo nám. 1, 393 01 Pálhřimov		 STUDIO A ARCHITECT		
Uloženo	C:\Users\asad\OneDrive\Documents\PC-IA-STUDIO\ZTV_KF SKRYSOVKA\2.4.3_PODKAMENEST.dwg				
Odsah výkresu					
PODÉLNÝ PROFIL DEŠŤOVÉ KANALIZACE					