


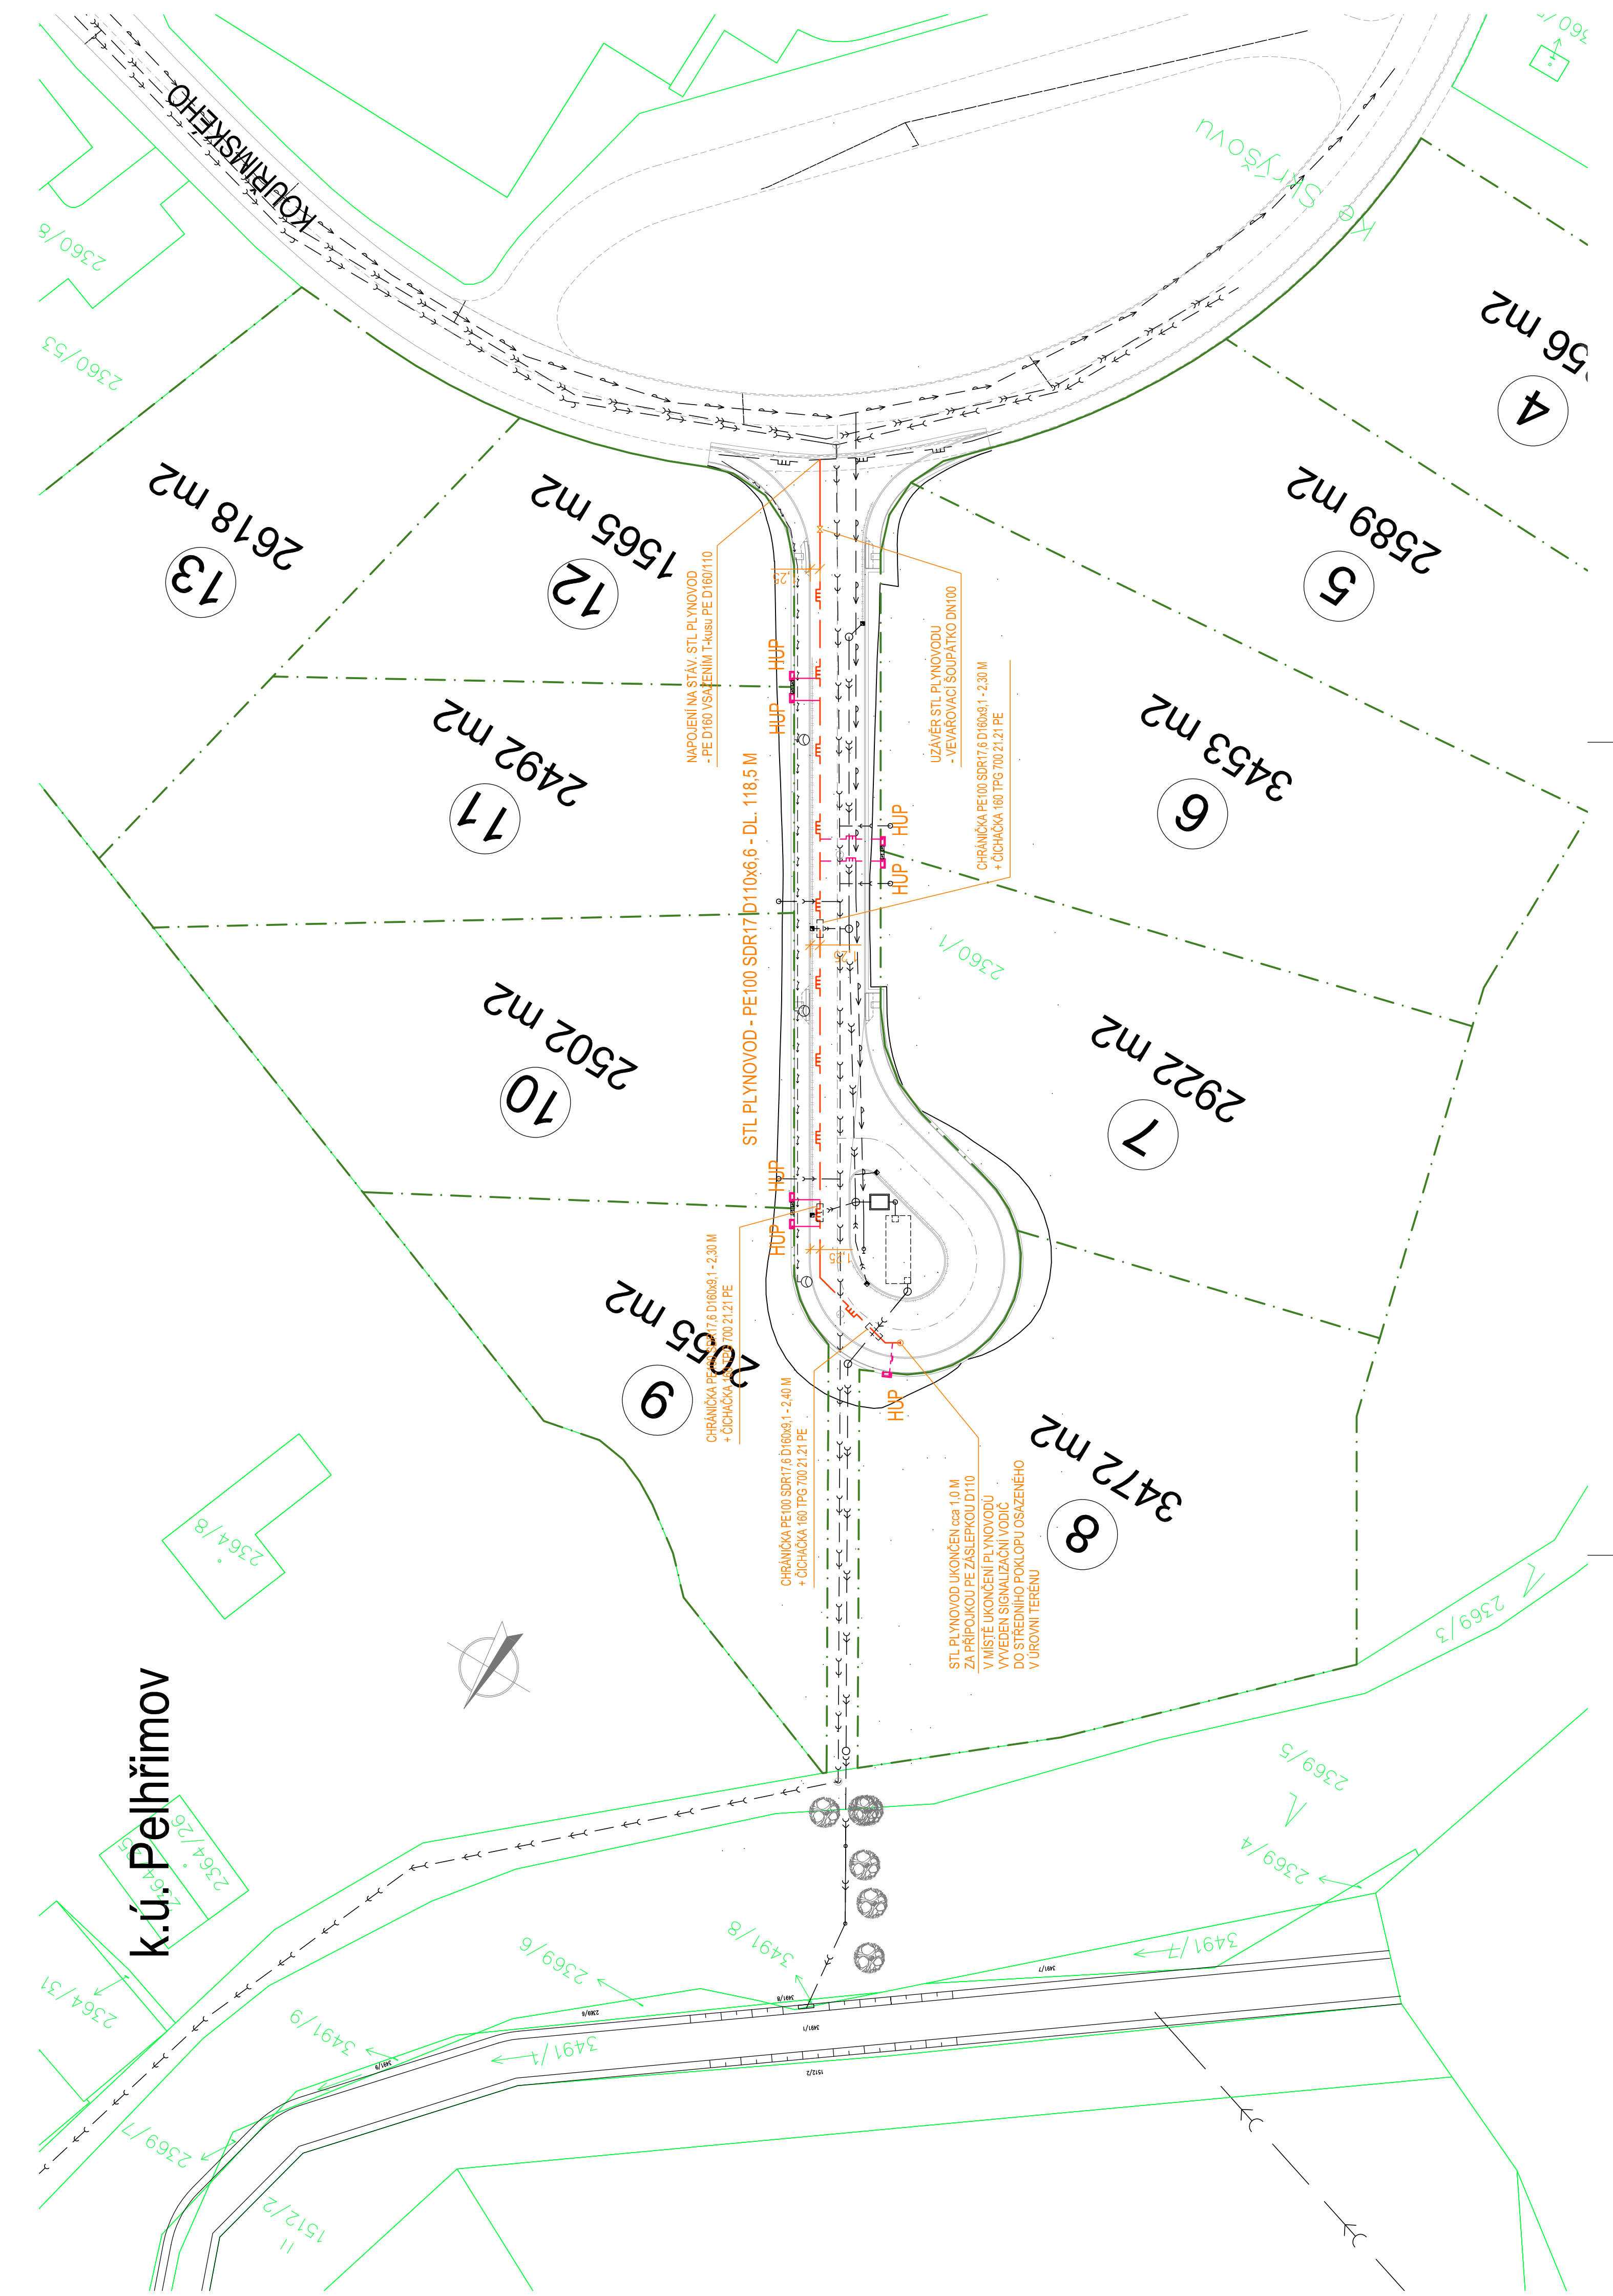

LEGENDA SÍTÍ

- | | | |
|-----|---|--|
| — | → | STÁV. SPLAŠKOVÁ KANALIZACE |
| — | → | NOVÁ PŘÍPOJKA SPLAŠKOVÉ KANALIZACE |
| — | → | NOVÁ DEŠŤOVÁ KANALIZACE PRO VEŘEJNOU POTŘEBU |
| — | ↔ | NOVÝ VODOVOD PRO VEŘEJNOU POTŘEBU – PE100 RC SDR17 D110x6,6 |
| — | → | NOVÁ VODOVODNÍ PŘÍPOJKA |
| — | ↗ | NOVÝ STL PLYNOVOD – PE100 SDR17 D110x6,6 |
| — | ↘ | NOVÝ STL PLYNOVODNÍ PŘÍPOJKA – PE100 SDR11 D32x3,0 |
| HUP | | PREFABRIKOVANÝ PILÍŘ PRO HUP, REGULÁTOR A PLYNOMĚR NA HRANICI POZEMKU
VNITŘNÍ ROZMĚRY PILÍŘE 600x250x600 MM S DVĚRKY 500x500x250 MM |

Průmyslová zóna Skryšovská - V. etapa		architekti / autor		Ing. Jan Kupec		autORIZOVANÝ INŽENÝR PRO POZNATÍ STAVBY		Číslo výkresu		Pavé	
		Zodpovědný projektant		Ing. Petr Oljinyk		autORIZOVANÝ INŽENÝR PRO POZNATÍ STAVBY		D.3.2			
		Projektant		Jan Vacek		autORIZOVANÝ TECHNIK PRO TECHNIKU PRŮBĚHŮ STAVEB - ZT					
Název díla											
Investor		Město Pelhřimov, Masarykovo nám. 1, 383 01 Pelhřimov				Datum		09/2022		Archivní číslo	
Učičeno		C:\Users\varak\OneDrive\Documents\PC-1A-STUDIO\ZTV_KF SKRYŠOVSKÁ\PD\Situace_ZTI.dwg				Stupeň projektu		DSP		0822/A	
Obalsh výkresu						Měřítka		1:250			
											
										STUDIO A ARCHITECTI	