


PODÉLNÝ PROFIL STL PLYNOVODU

KATASTRY
PELHŘÍMOV
DRUH POVRCHU
komunikace
VZDÁLENOSTI LOMOVÝCH BODŮ
9.00
OZNAČENÍ LOMOVÝCH BODŮ
NAP

94.40
ŠOUPÁTKO

MĚŘITKA 1:250/100

LEGENDA TYPŮ ČAR
PŮVODNÍ TERÉN
UPRAVENÝ TERÉN

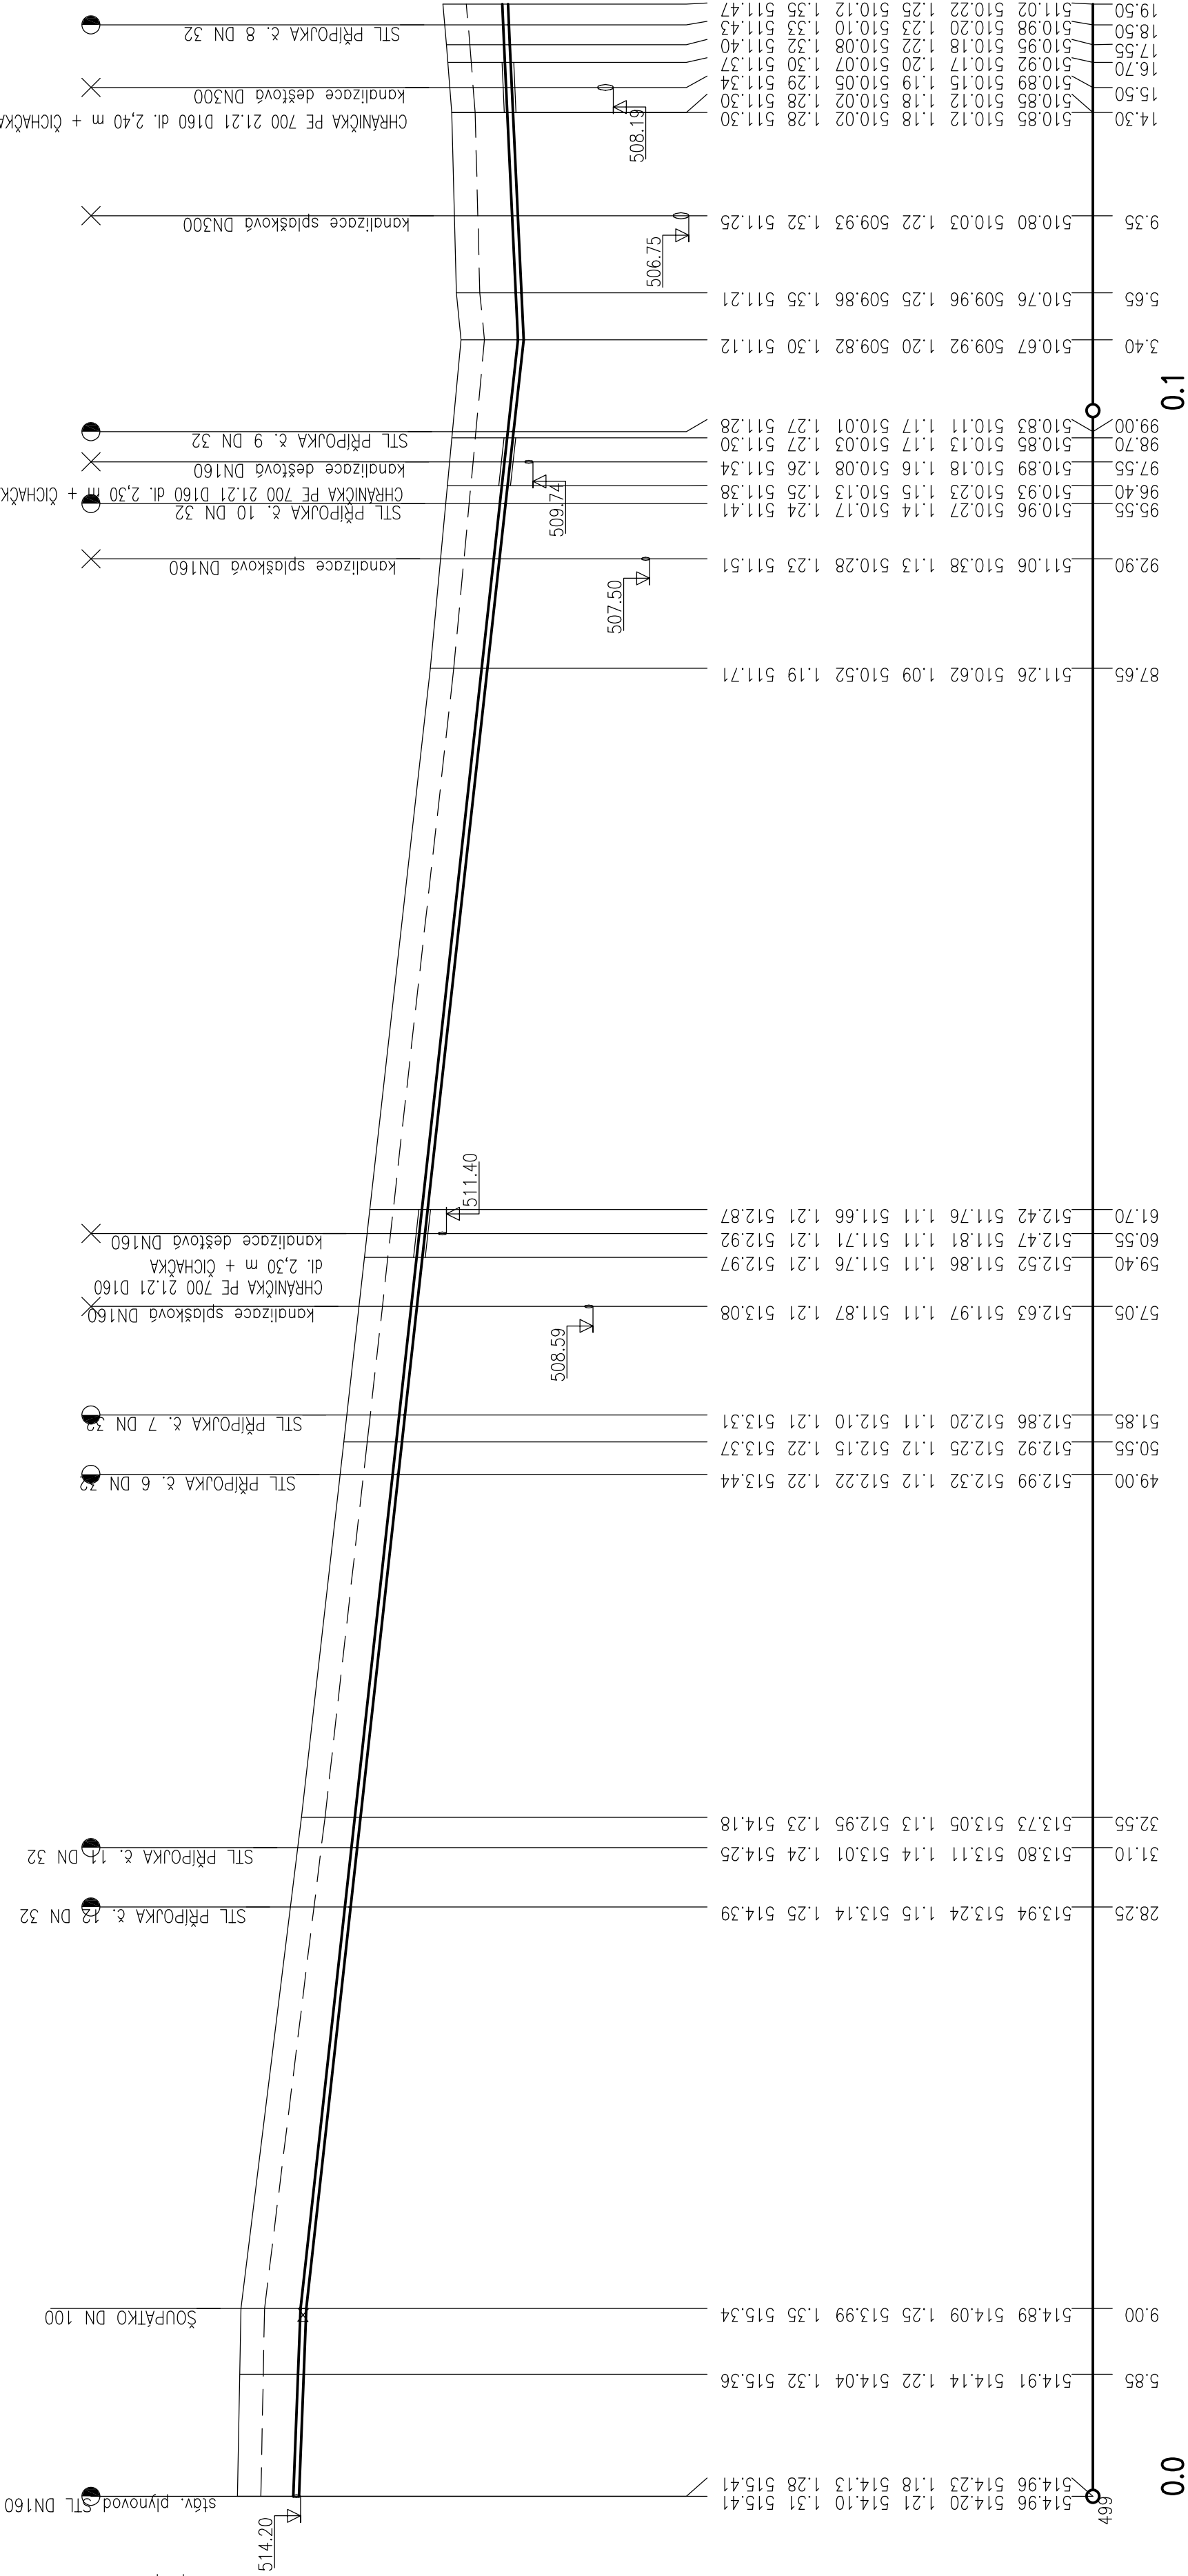

STANIČENÍ [km/m]
PROFIL[mm]—MATERIAL—DĚLKA[m]
SKLOŇ[promíle]—DĚLKA[m]
ULOŽENÍ

KÓTA UPRAVENÉHO TERÉNU

HLOUBKA VÝKOPU

KÓTA VÝKOPU

HLOUBKA DNA POTRUBÍ

KÓTA DNA POTRUBÍ

KÓTA PŮVODNÍHO TERÉNU

SROVNÁVACÍ ROVINA

STANIČENÍ [km/m]

PROFIL[mm]—MATERIAL—DĚLKA[m]

SKLOŇ[promíle]—DĚLKA[m]

ULOŽENÍ

Architekt / Autor		Ing. Jan Kupec		autorizovaný inženýr pro pozemní stavby		Číslo výkresu	Paré
Zodpovědný projektant		Ing. Petr Oljnyk		autorizovaný inženýr pro pozemní stavby			
Projektant		Jan Vacek		autorizovaný technik pro stavby vodního hospodářství			
Název akce							
Průmyslová zóna Skryšovská - V. etapa							
Investor		Město Pelhřimov, Masarykovo nám. 1, 393 01 Pelhřimov					
Uloženo		C:\Users\vacek\OneDrive\Documents\PC-1A-STUDIO\ZTV_NE SKRYŠOVUD.3.3_POD-PLYN.dwg					
Obsah výkresu		Podélný profil plynovodu					
				Datum		09/2022	Archivní číslo
				Stupeň projektu		DSP	
				Měřítko		1:250/100	0822/A
							
				STUDIO A ARCHTEAM			