

KATASTRÁLNÍ ÚZEMÍ:
DRUH POZEMKŮ:
KRAJ:

SKLONOVÉ POMĚRY:

ZMĚNA PŘÍČ. SKLONU:


KÓTY NIVELETY:

KÓTY TERÉNU:

SROVNÁVACÍ ROVINA

VZDÁLENOST PŘ. ŘEZŮ:

SMĚROVÉ POMĚRY:

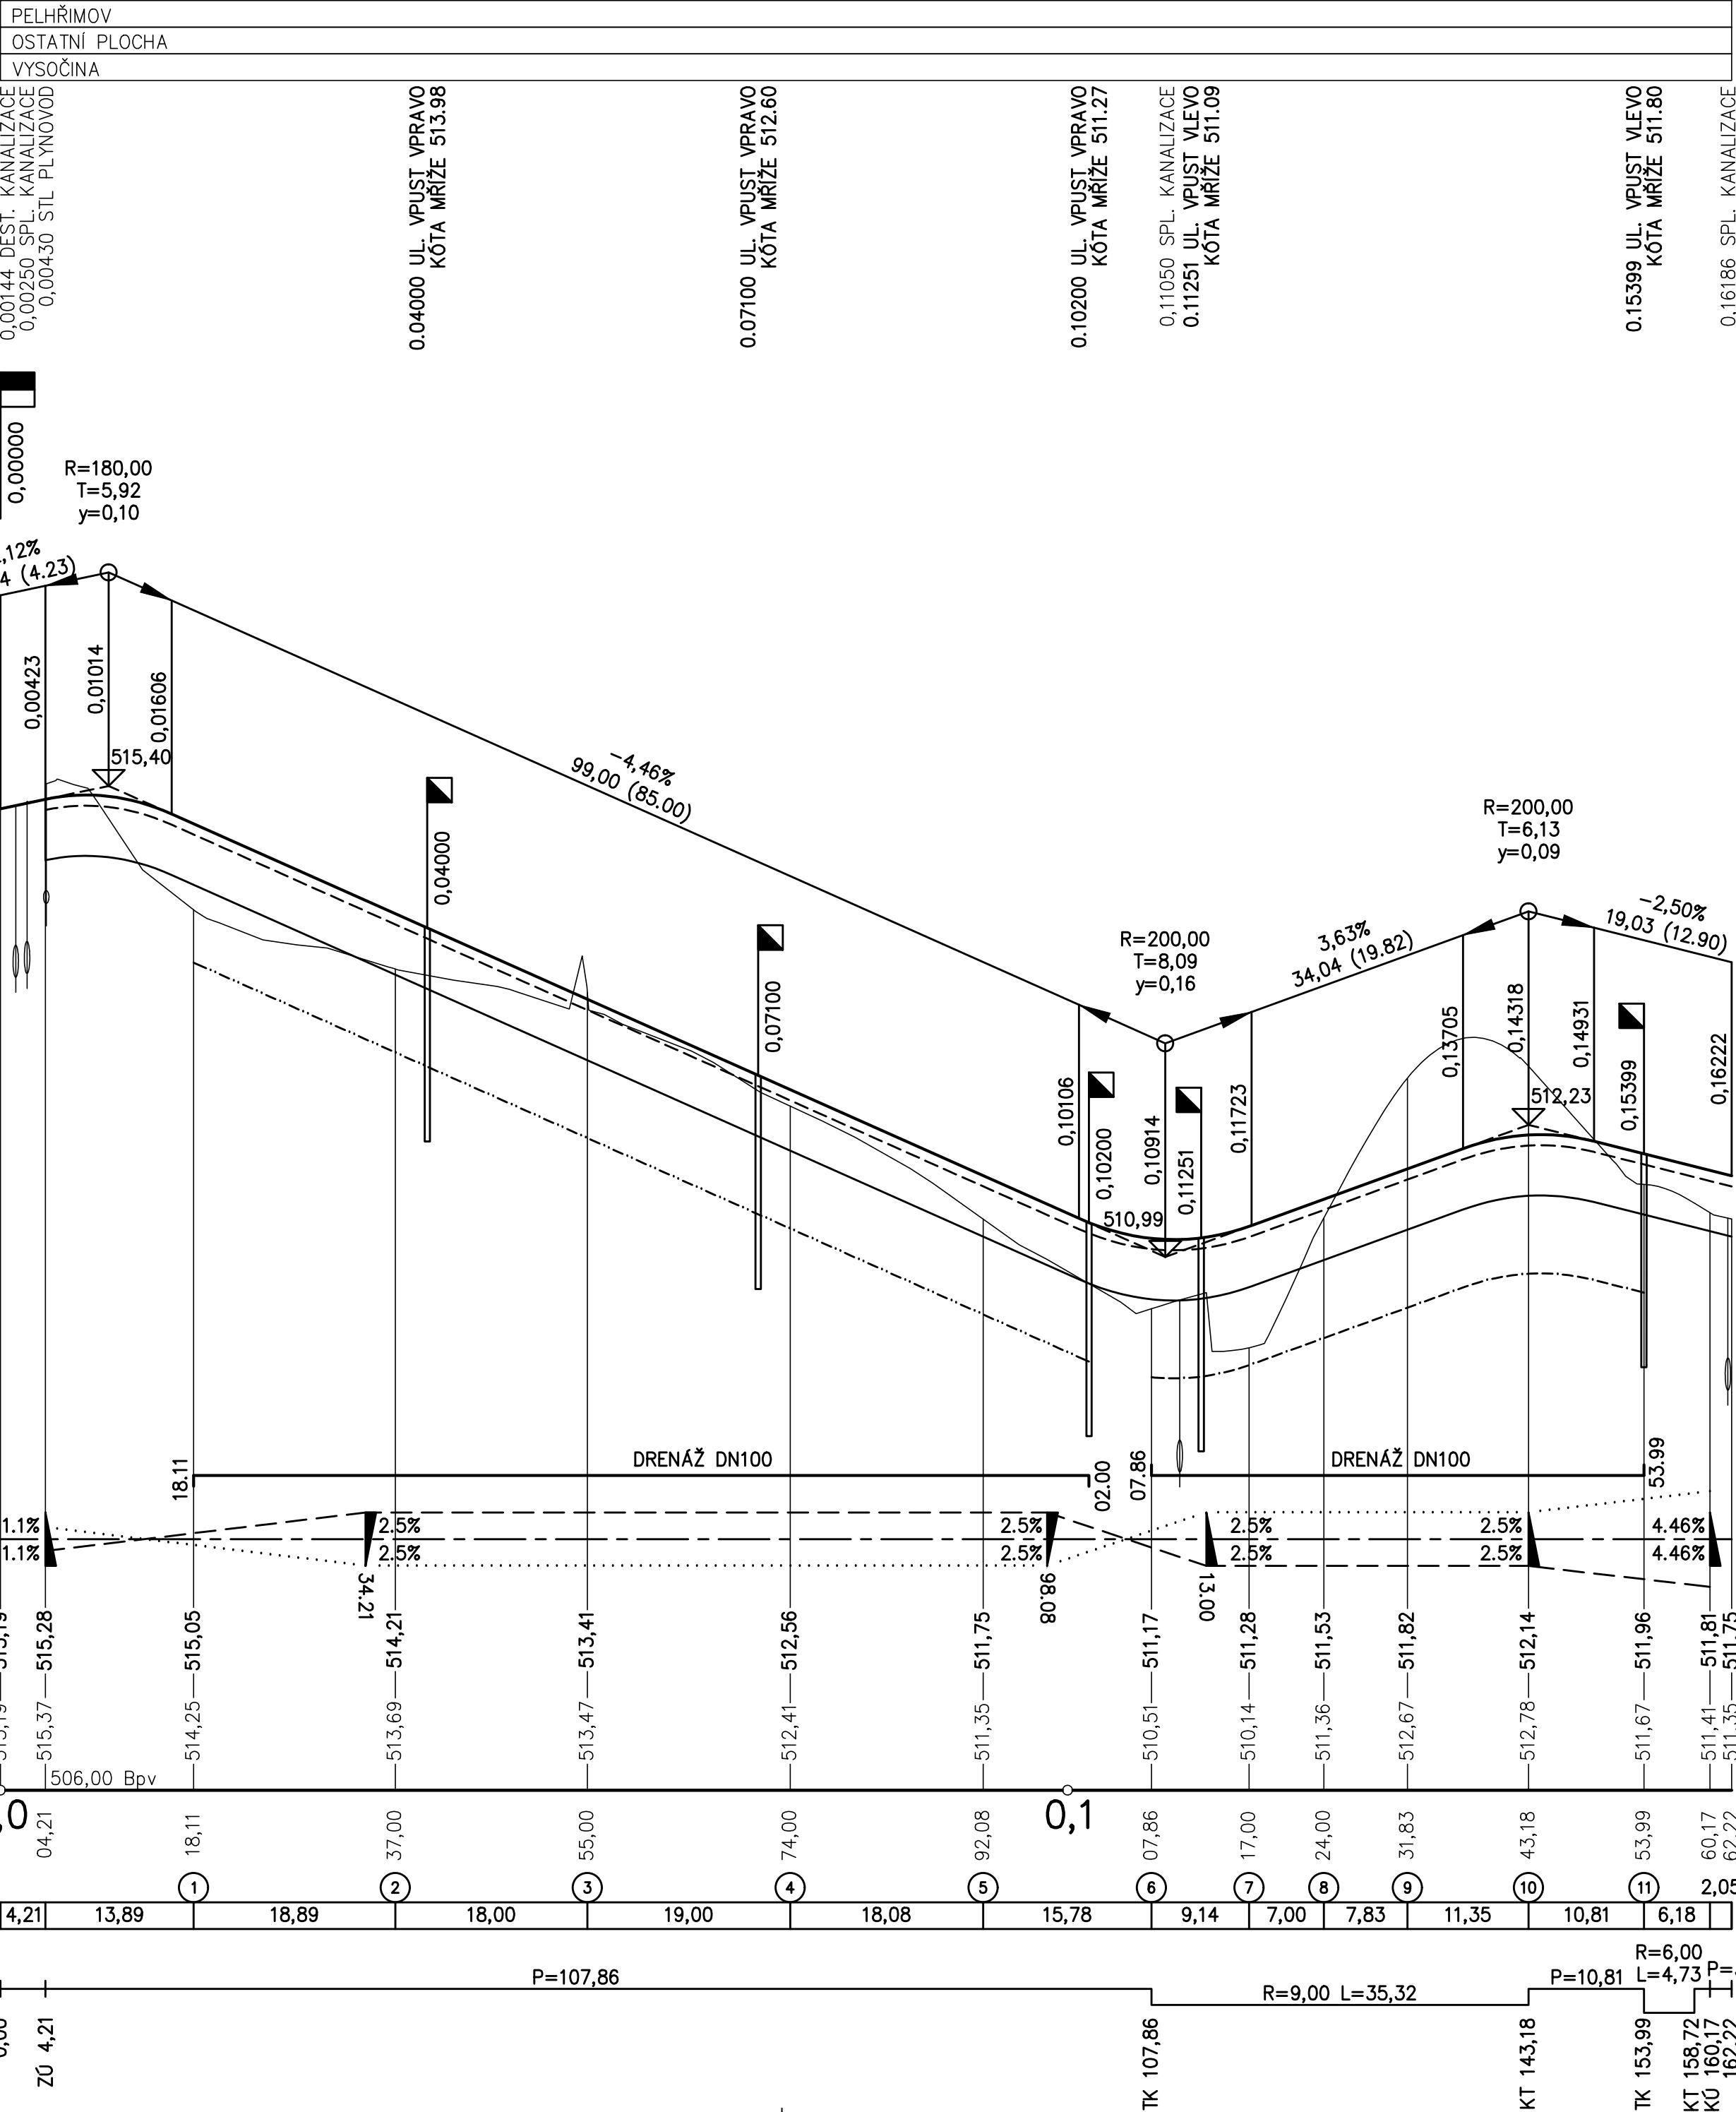

VÝŠKY UVEDENY NA VÝSLEDNÝ POVRCH VOZOVKY, PROVIZORNÍ POVRCH -0,1m.

Změna	Číslo/rok	Vypracoval

Souřadnicový systém s-JTSK.
Výškový systém Bpv.

SO 01

HIP :		VP :		WAY project s. r. o. Jindřichův Hradec, Jarošovská 1126/II tel.: 384 321 494, 384 327 505 email: wayproject@wayproject.cz		
Projektant : Richard Šindelář		Kontroloval : Ing. Karel Drobil		Zodp. projektant : Ing. Lubomír Hlom		
Stavebník : Město Pelhřimov				Č. zakázky : 1134		Paré č.:
Obec : Pelhřimov				Datum : 03/2022		
Stavba : Průmyslová zóna Ke Skrýšovu – V.etapa				Formát : 6 A4		
				Měřítko : 1:500/50		
				Stupeň : DUSP		
Příloha : Podélný profil komunikace				Číslo arch. : 08/22		Číslo přílohy : D.1.1.2b