


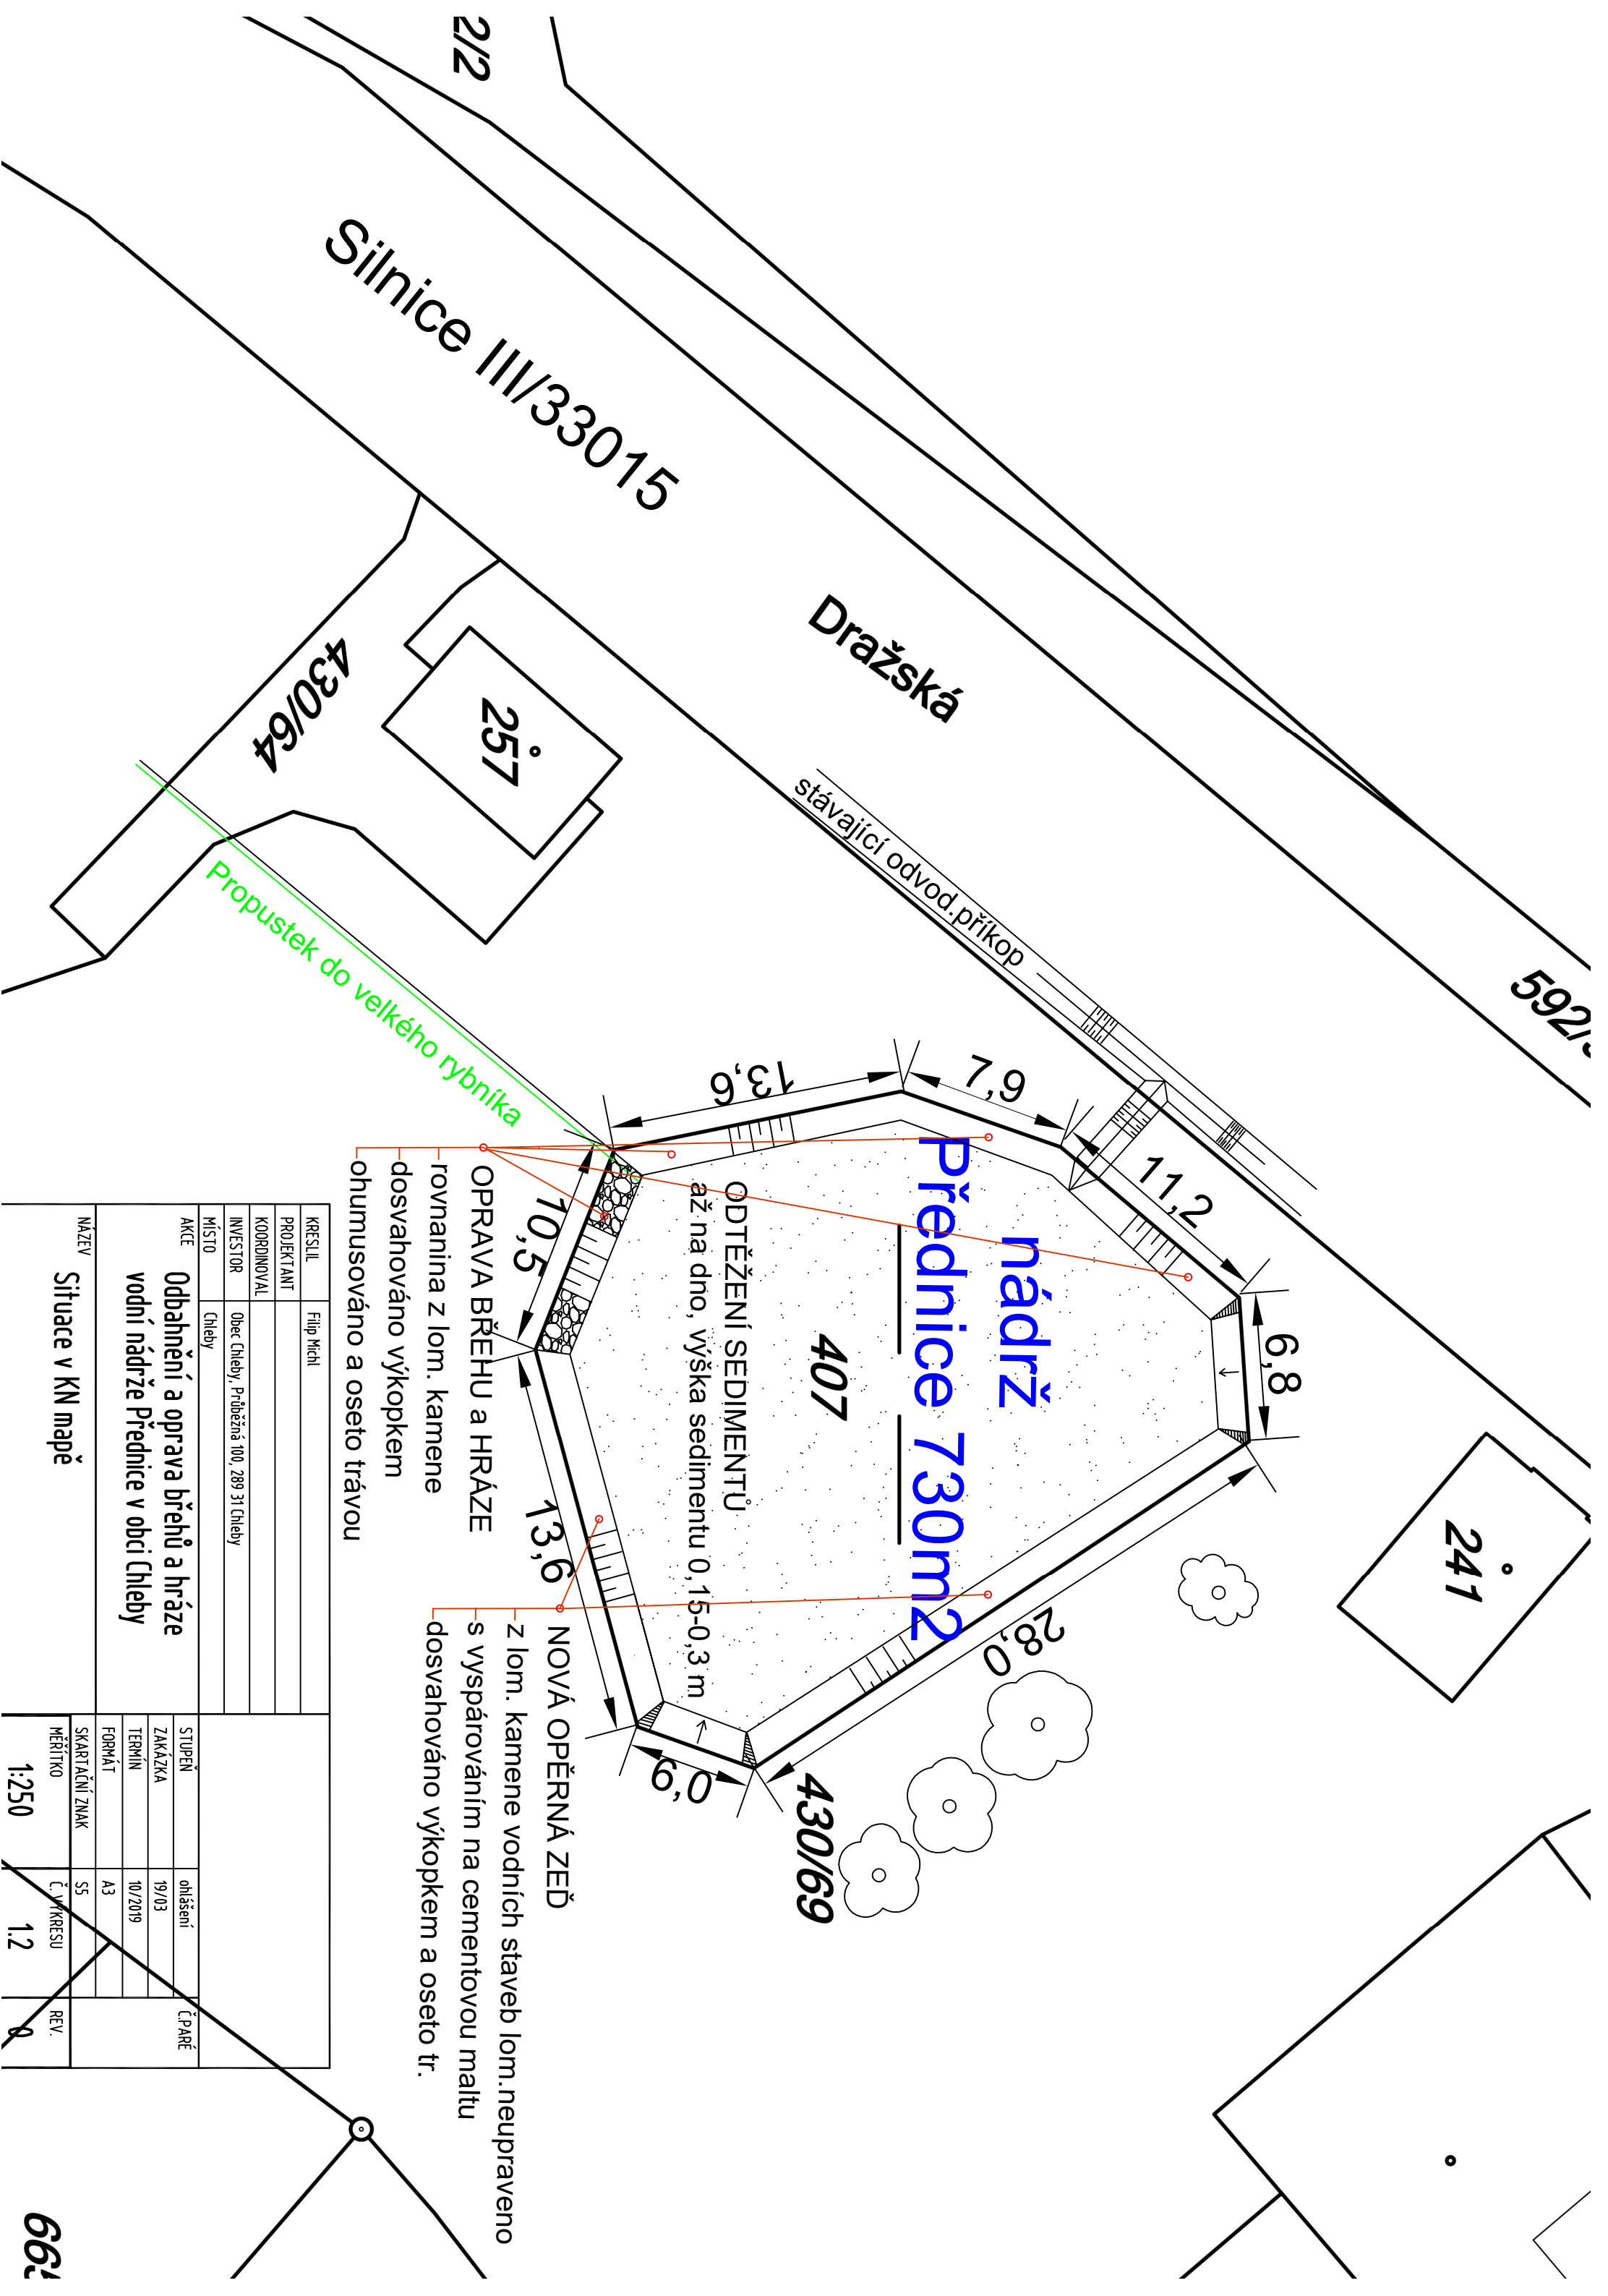

KRESLIL	Filip Michl	STUPĚŇ	ohlášení	Č.PARÉ
PROJEKTANT		ZAKÁZKA	19/03	
KOORDINOVAL		TERMIN	10/2019	
INVESTOR	Obec Chleby, Průběžná 100, 289 31 Chleby	FORMÁT	A3	
MÍSTO	Chleby	SKARTAČNÍ ZNAK	S5	
AKCE	Odbahnění a oprava břehů a hráze vodní nádrže Přednice v obci Chleby	MĚŘÍTKO	1:250	REV.
NÁZEV	Situace v KN mapě			