


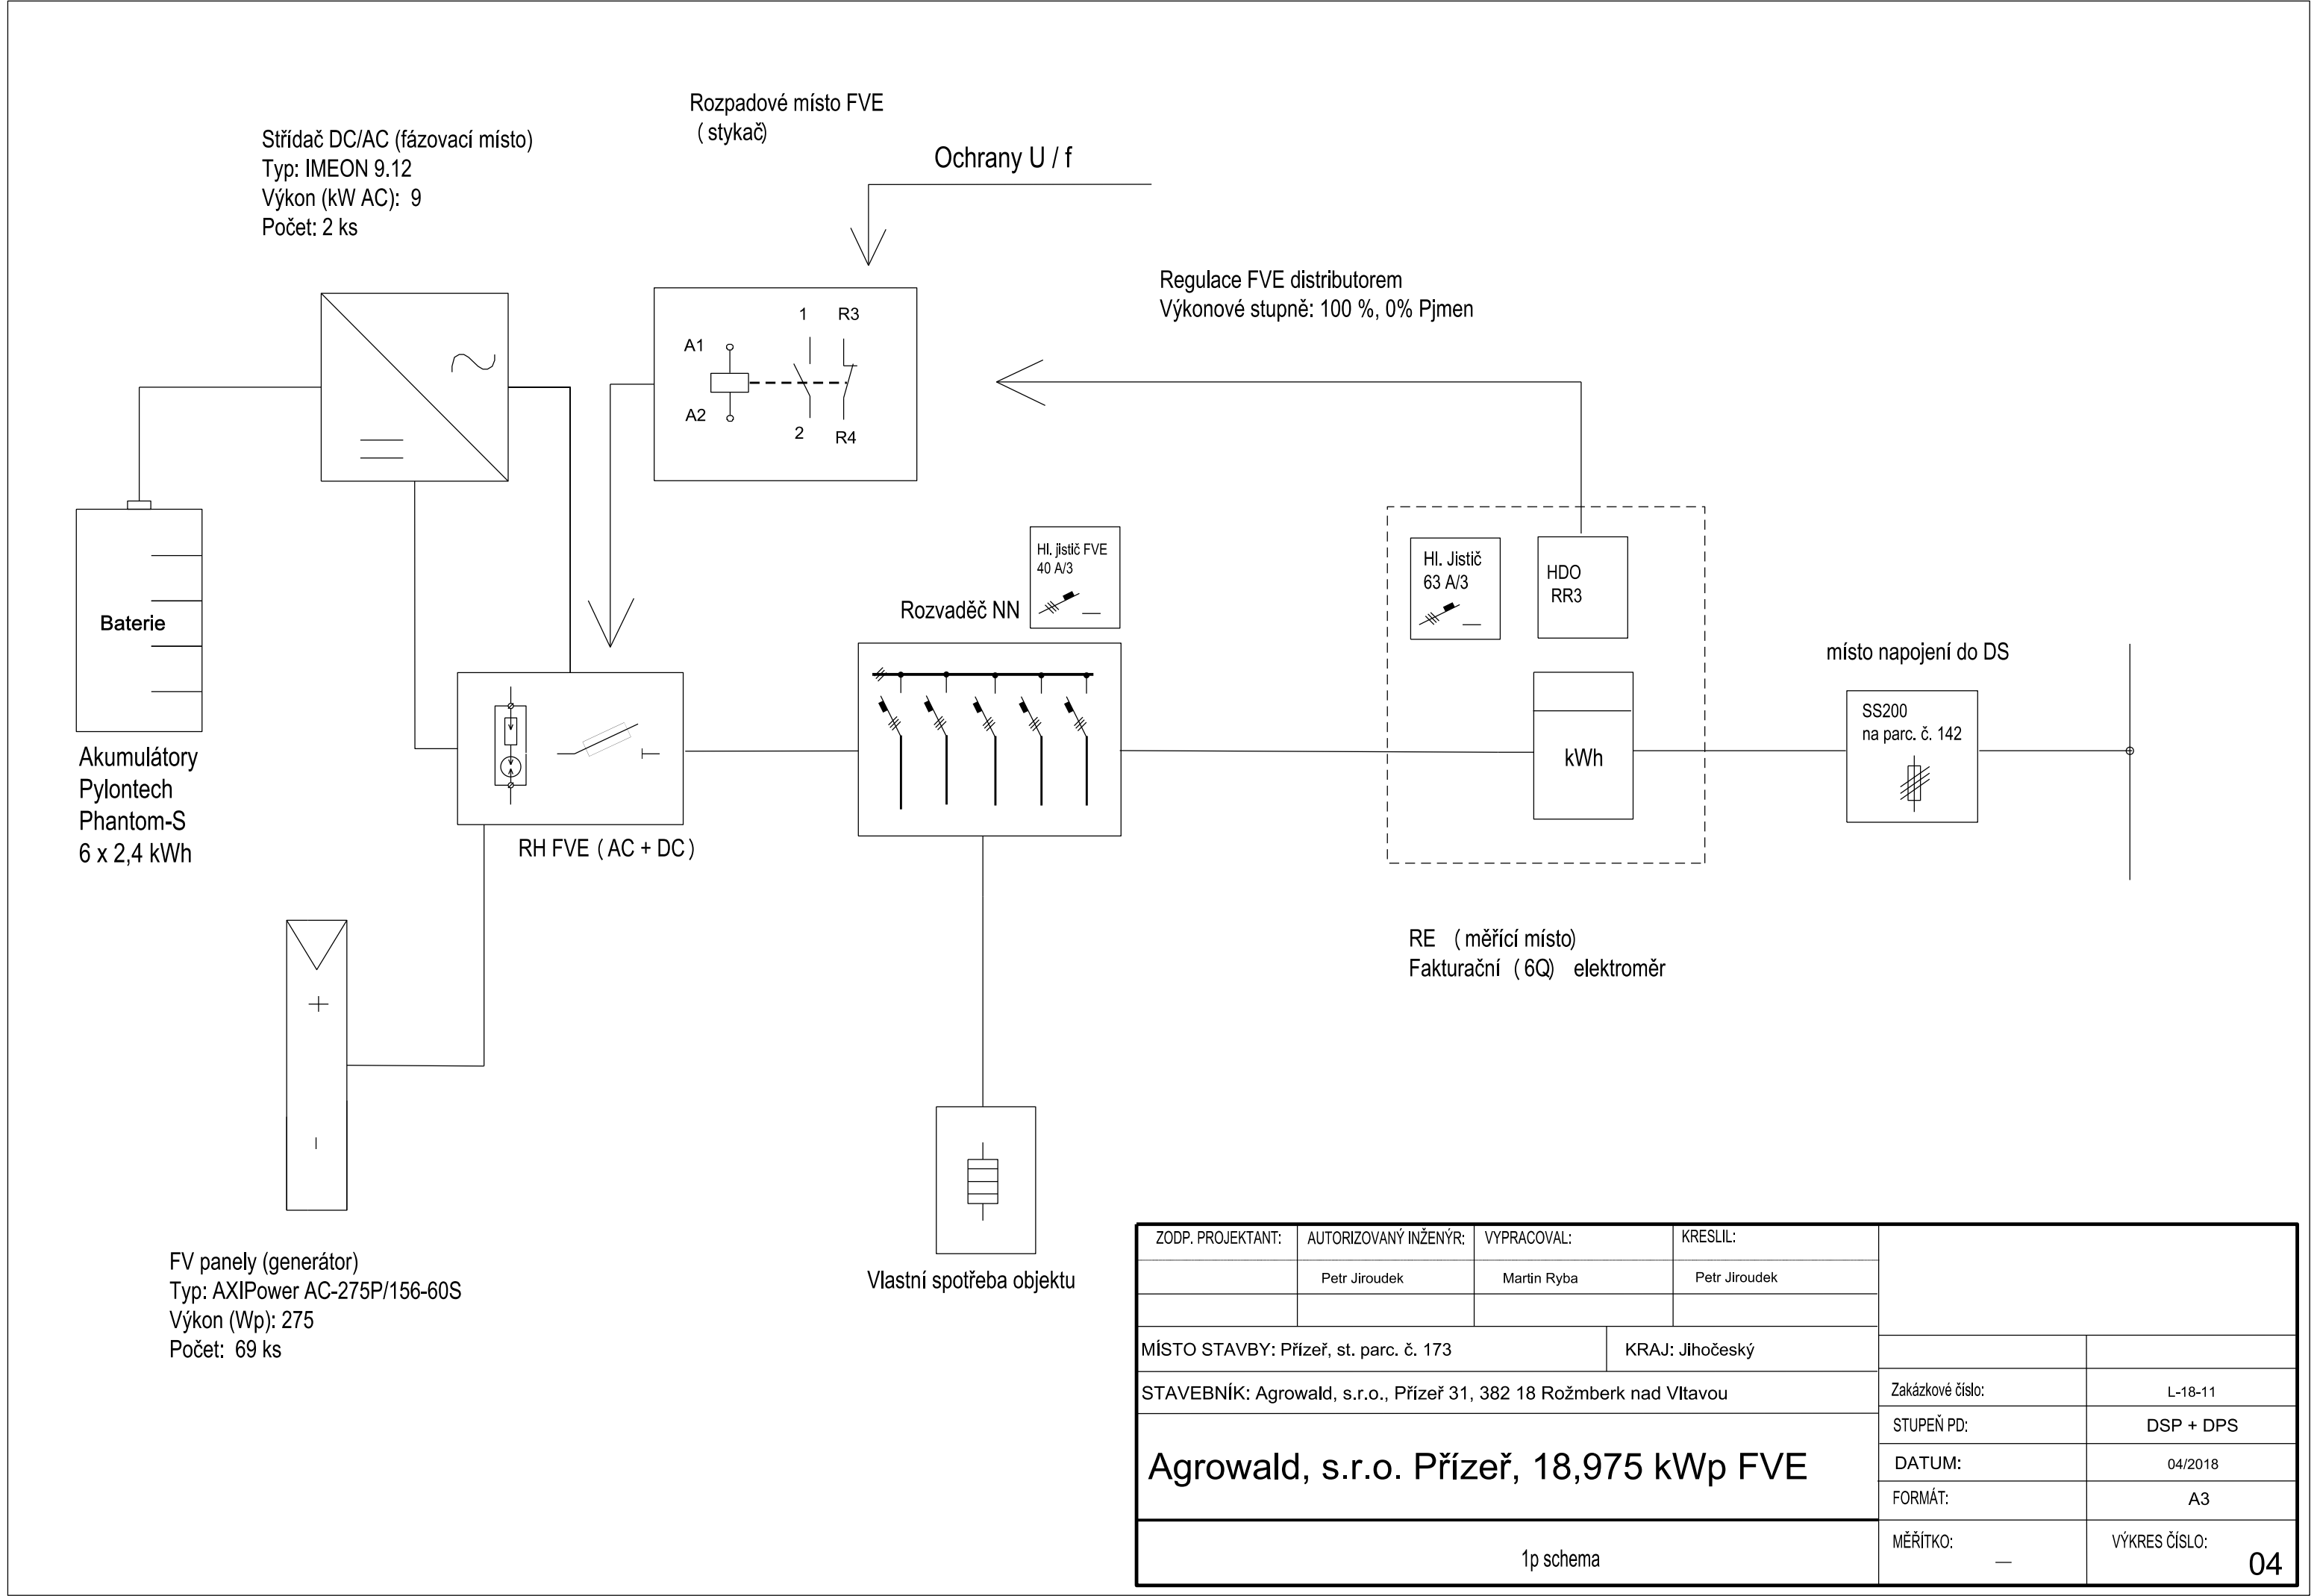

|                                                                     |                       |             |                 |                  |                  |
|---------------------------------------------------------------------|-----------------------|-------------|-----------------|------------------|------------------|
| ZODP. PROJEKTANT:                                                   | AUTORIZOVANÝ INŽENÝR: | VYPRACOVAL: | KRESLIL:        |                  |                  |
|                                                                     | Petr Jiroudek         | Martin Ryba | Petr Jiroudek   |                  |                  |
|                                                                     |                       |             |                 |                  |                  |
| MÍSTO STAVBY: Přízeř, st. parc. č. 173                              |                       |             | KRAJ: Jihočeský |                  |                  |
| STAVEBNÍK: Agrowald, s.r.o., Přízeř 31, 382 18 Rožmberk nad Vltavou |                       |             |                 | Zakázkové číslo: | L-18-11          |
| Agrowald, s.r.o. Přízeř, 18,975 kWp FVE                             |                       |             |                 | STUPEŇ PD:       | DSP + DPS        |
|                                                                     |                       |             |                 | DATUM:           | 04/2018          |
|                                                                     |                       |             |                 | FORMÁT:          | A3               |
| 1p schema                                                           |                       |             |                 | MĚŘÍTKO:         | VÝKRES ČÍSLO: 04 |