


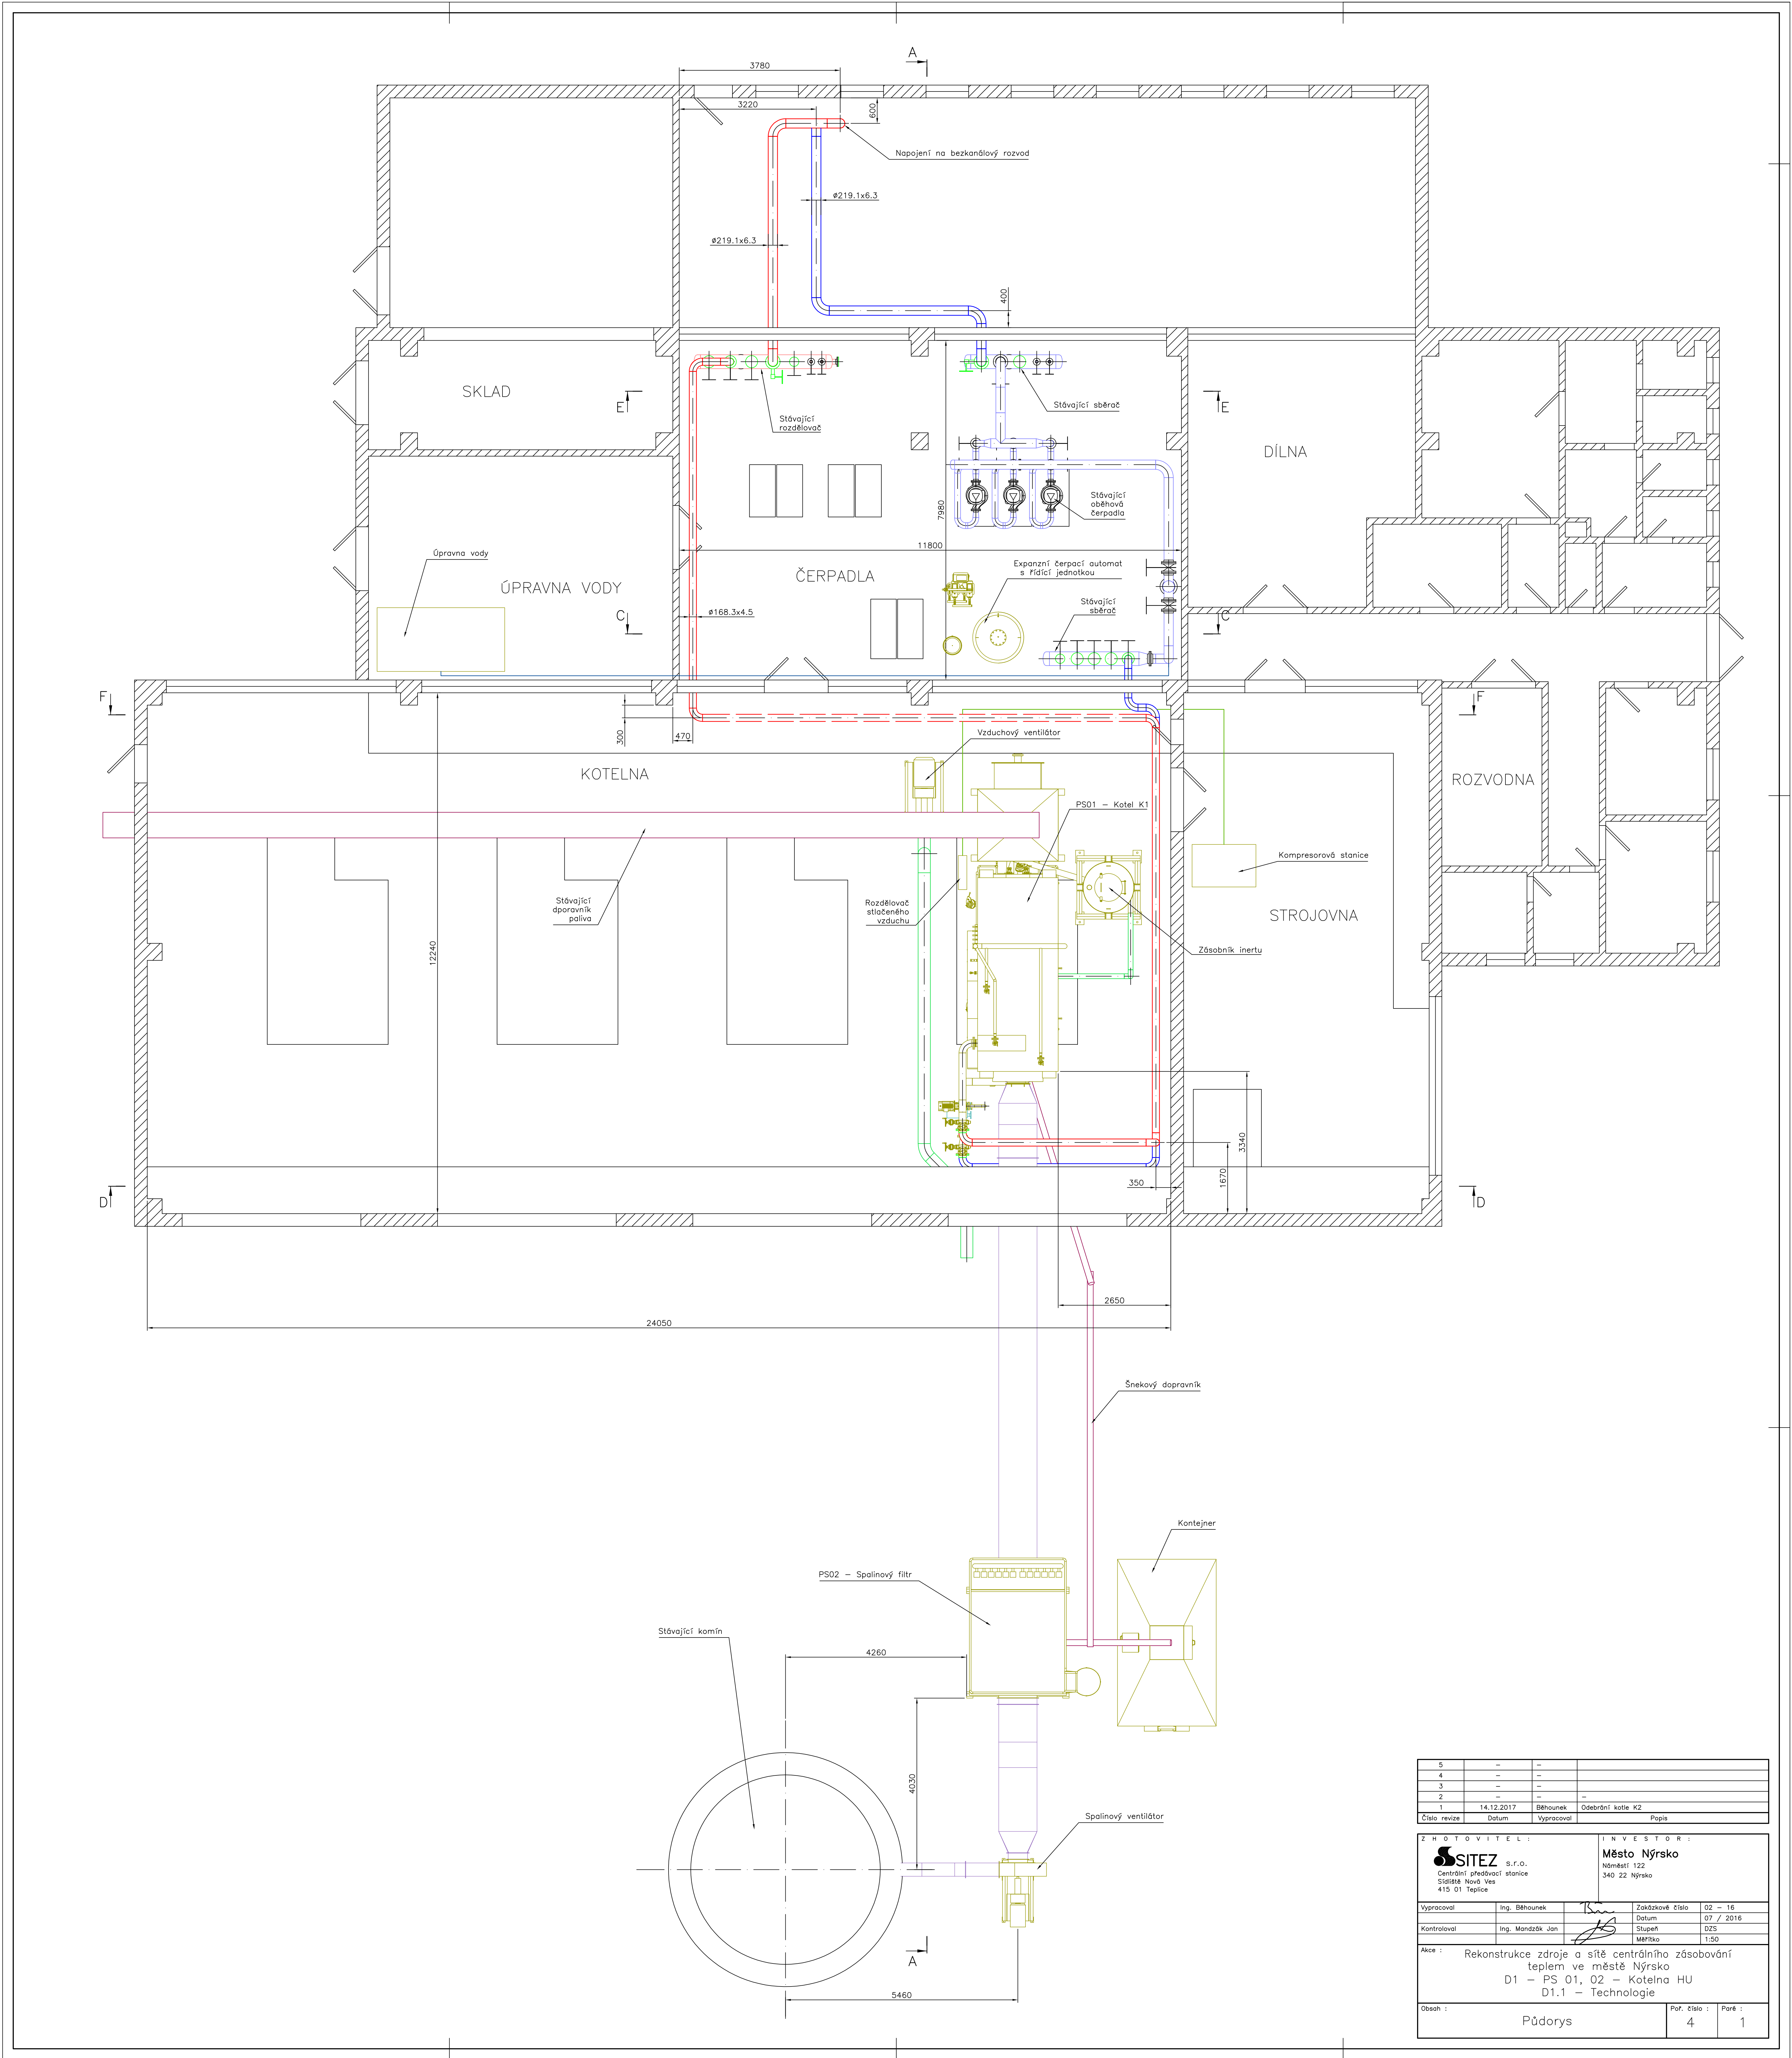

5	-	-	-	-
4	-	-	-	-
3	-	-	-	-
2	-	-	-	-
1	14.12.2017	Báhounek	Odstranění kotle K2	Papka
Číslo revize Datum Vypracoval Popis				
ZPROJEKTOVATEL :		INVESTOR :		
SITIZ s.r.o. Centrální předávací stanice Slatava Nová Ves 415 01 Teplice		Město Nýrsko Náměstí 122 340 22 Nýrsko		
Vypracoval	Ing. Báhounek	Zadávací číslo	02 - 16	
Kontroloval	Ing. Mandžák Jan	Datum	07 / 2016	
Akce :		Stupeň	DZS	
Rekonstrukce zdroje a sítě centrálního zásobování teplem ve městě Nýrsko		Měřítko	1:50	
D1 - PS 01, 02 - Kotelna HU				
D1.1 - Technologie				
Období :		Por. číslo :	4	Por. : 1
Půdorys				