



KOORDINAČNÍ SITUAČNÍ VÝKRES
M 1:500

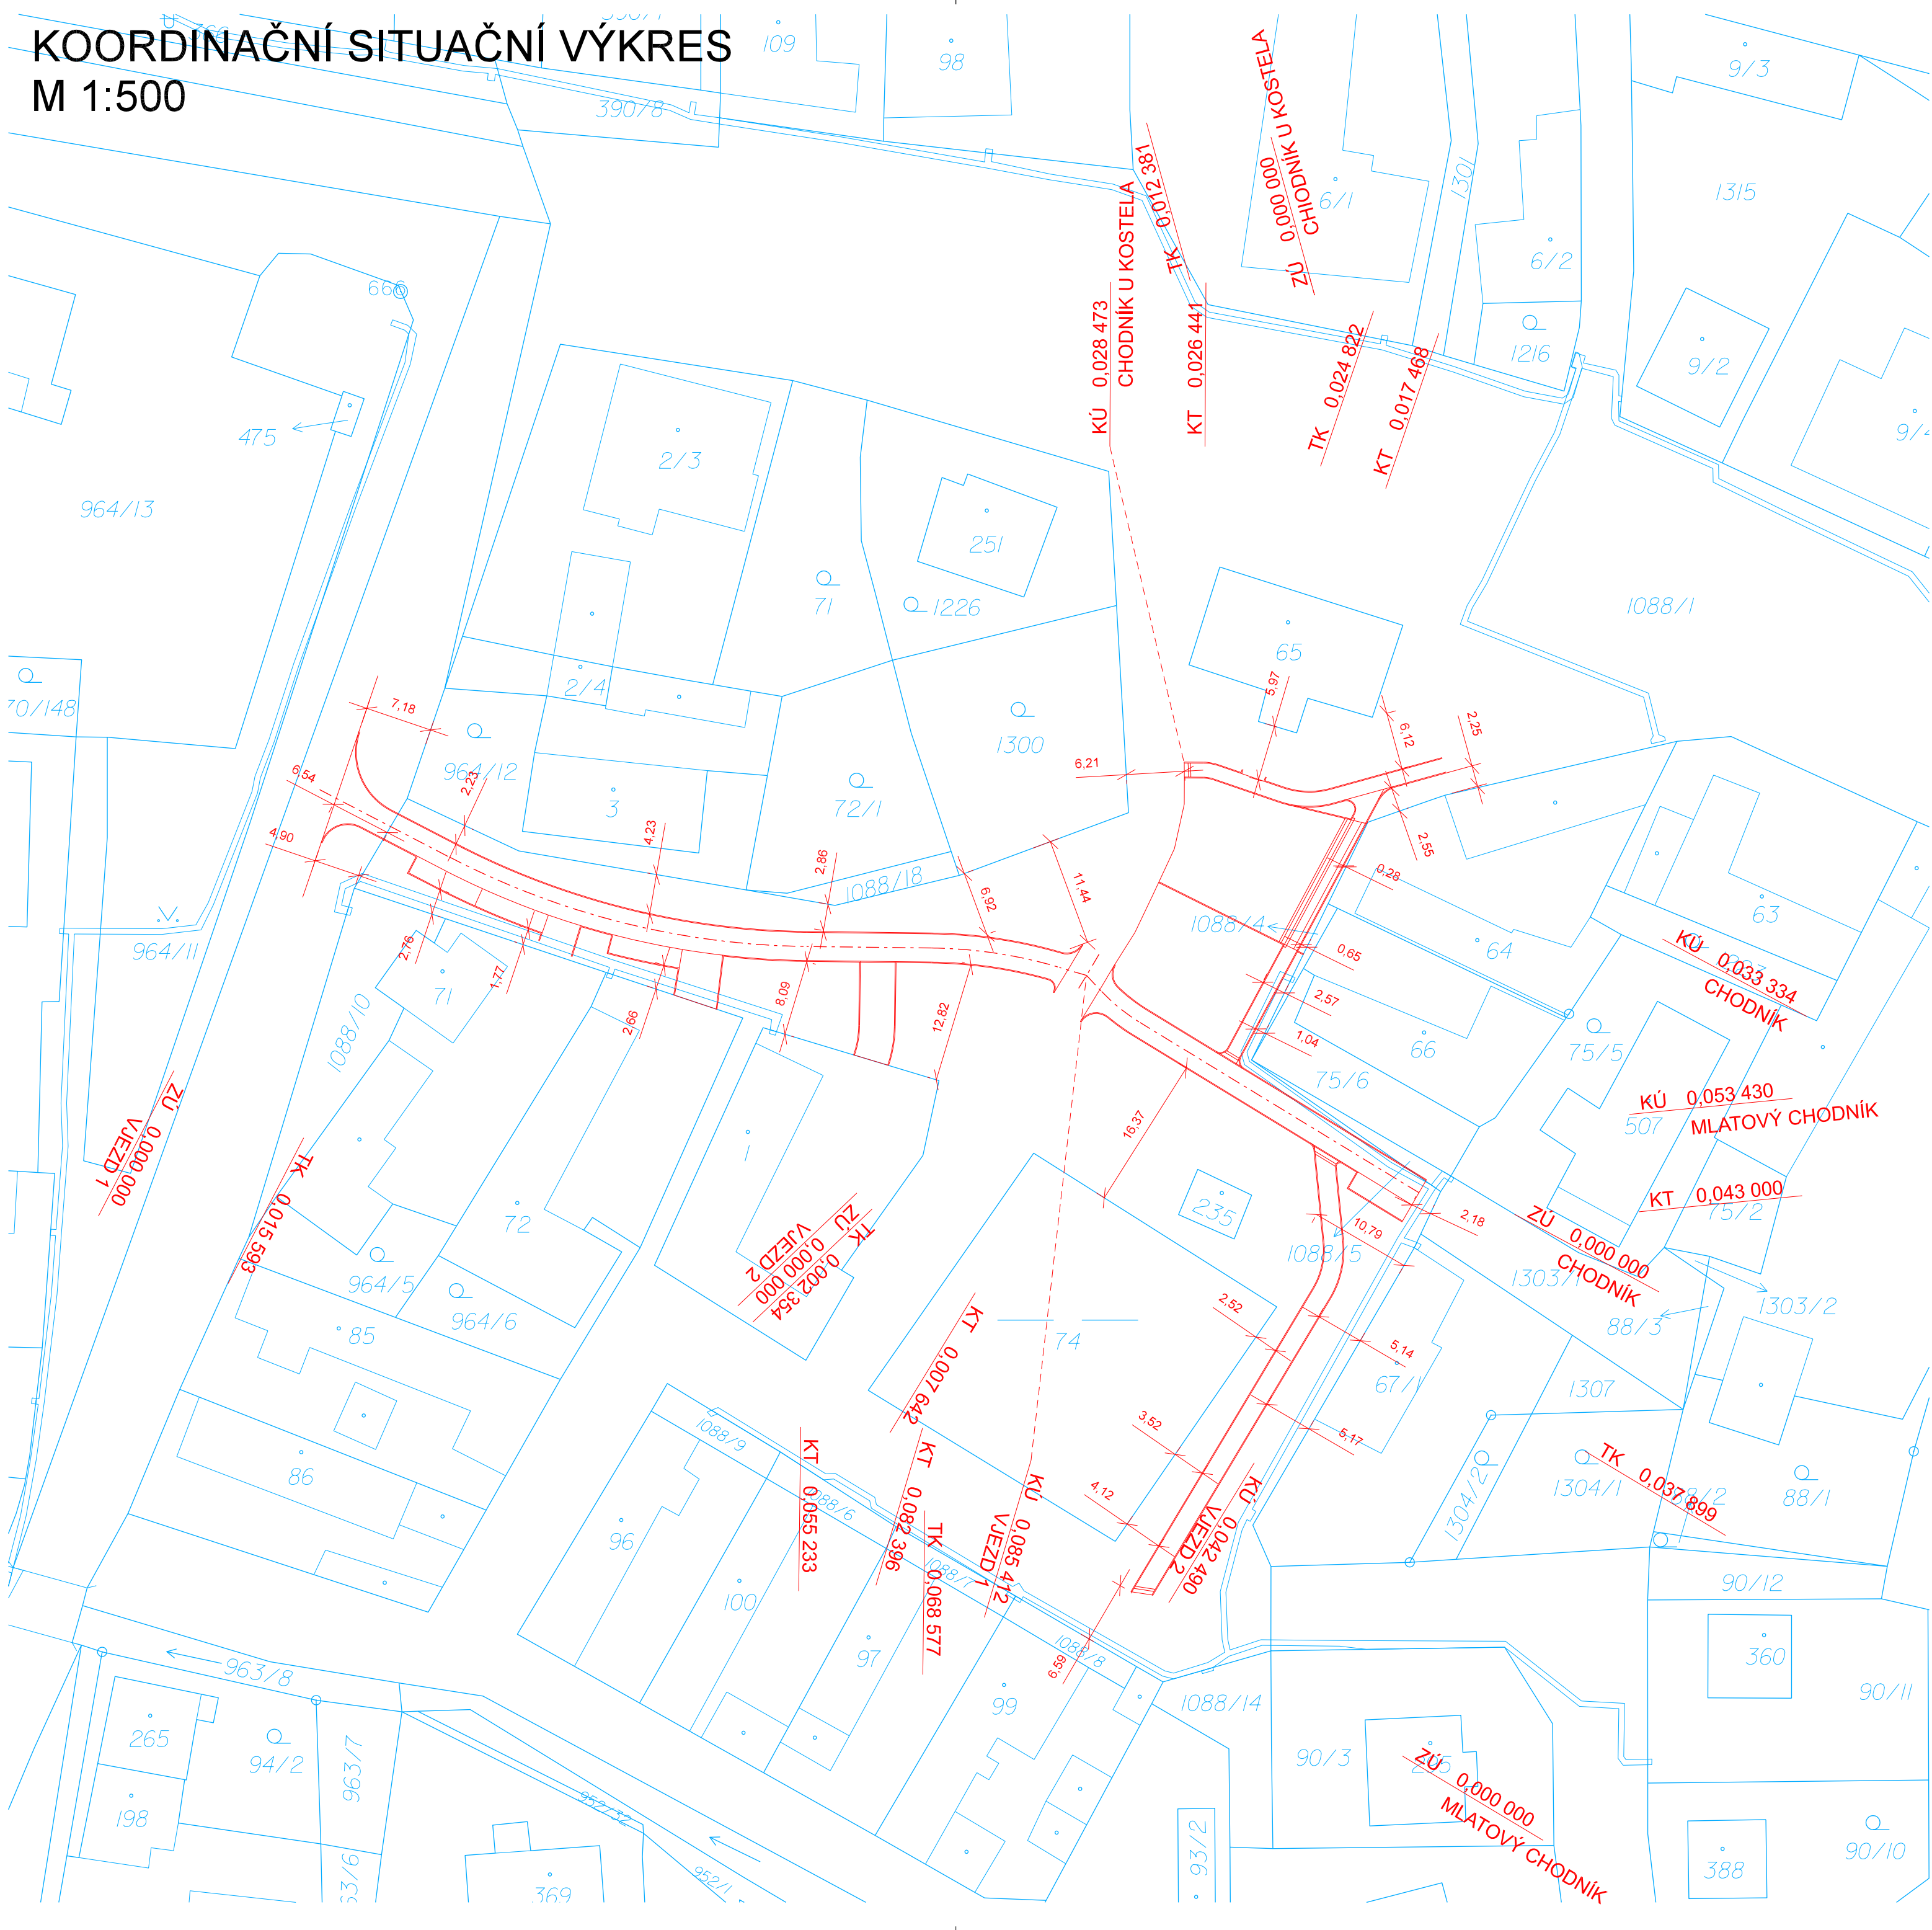

LEGENDA:

OSTATNÍ:

- STAVEBNÍ ÚPRAVY
- KATASTRÁLNÍ MAPA

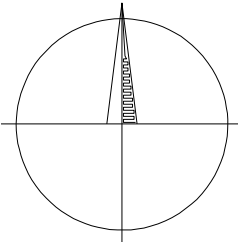

ZPRACOVATEL:		AUTORIZACE:	
 IPOKa inženýrská, projekční a obchodní kancelář		IPOKA, s.r.o. Blanky Waleské 558 Cerhenice 281 02 IČ: 07837071 tel.: +420 777 892 204 E-mail: info@ipoka.cz	
OBJEDNATEL	OBEC HOŘÁTEV HORÁTEV 17, 289 13 ZVĚŘINEK	ÚČEL	DSP/DPS
ODPOVĚDNÝ PROJEKTANT STAVBY	NAVRHL, VYPRACOVAL	DATUM	12/2024
BC. JAN TOUŠ	BC. JAN TOUŠ	MĚŘITKO	1:500
KRAJ: STŘEDOČESKÝ	KATASTRÁLNÍ ÚZEMÍ: HOŘÁTEV	FORMÁTY	5 x A4
HOŘÁTEV - CENTRUM OBCE		ČÁST	PARÉ
ČÁST PD	SITUAČNÍ VÝKRESY	PŘÍL. 2.	
NÁZEV PŘÍLOHY	KATASTRÁLNÍ SITUAČNÍ VÝKRES		