



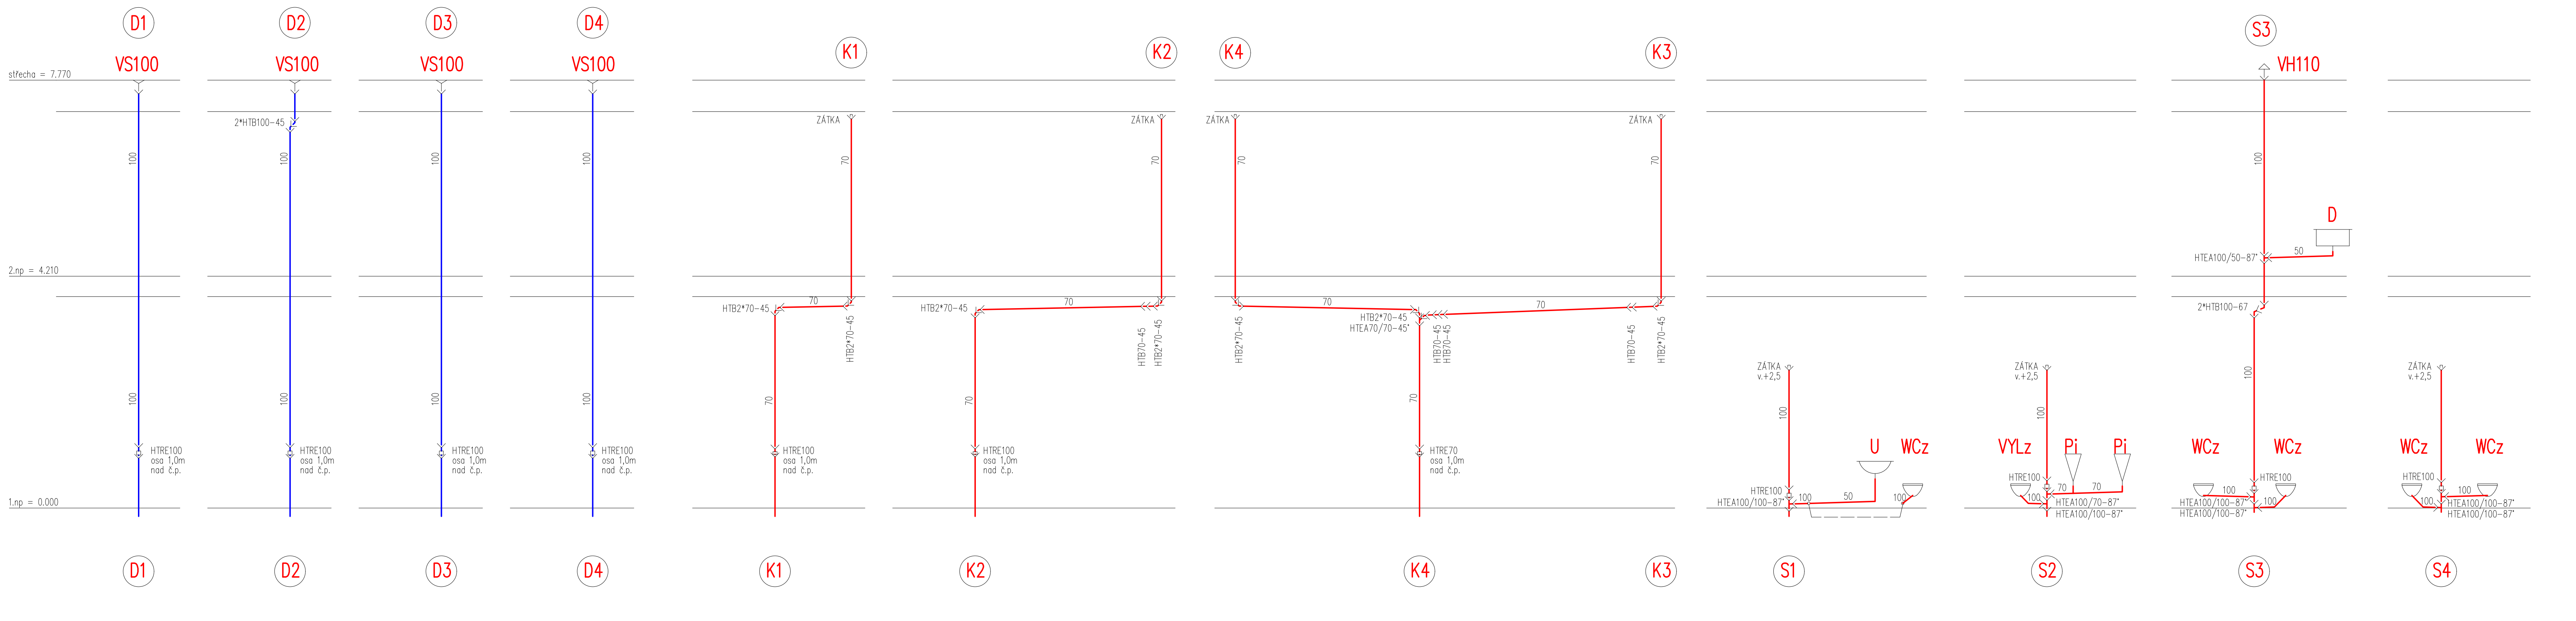

LEGENDA:

- U** UMÝVADLO 60cm ZÁVĚSNÉ DITURVIT S OTVOREM PRO BATERII, BÍLÉ
UZÁVĚRKA ZAPACH. UMÝVADOVÁ DN40, PLAST
- Um** UMÝVÁTKO 40cm ZÁVĚSNÉ DITURVIT S OTVOREM PRO BATERII, BÍLÉ
UZÁVĚRKA ZAPACH. UMÝVADOVÁ DN40, PLAST
- Ui** UMÝVADLO ZÁVĚSNÉ PRO ZTP DITURVIT S OTVOREM PRO BATERII, BÍLÉ
UZÁVĚRKA ZAPACH. UMÝVADOVÁ DN40, PLAST
MADLO UMÝVADOVÉ SMALT 2xPEVNĚ DL. 550mm
- D** DŘEZ KUCHYŇSKÝ NEREZOVÝ – DODÁVKA KUCHYŇKOVÉ DESKY
UZÁVĚRKA ZAPACH. DŘEZOVÁ DN50, PLAST
- WCz** KLOZET ZÁVĚSNÝ DITURVIT BÍLÝ, SEDÁTKO S POKLOPEM
NOSNÁ PŘEDSTĚNOVÁ INSTALACE DO SOK SE SPLACHOVACÍ NÁDRŽKOU
ODPAD VODOROVNÝ DN100
- WCzi** KLOZET-INVALID ZÁVĚSNÝ DITURVIT BÍLÝ, SEDÁTKO BEZ POKLOPU
NOSNÁ PŘEDSTĚNOVÁ INSTALACE SE SPLACHOVACÍ NÁDRŽKOU, SEDÁTKO BEZ POKLOPU
ODPAD VODOROVNÝ DN100
MADLO KLOZETOVÉ KRÁKOROVÉ SMALT 1xPEVNĚ + 1xSKLOPNÉ
- VYLz** VÝLEVKA ZÁVĚSNÁ DITURVIT BÍLÁ, SE SKLOPNOU MŘÍŽKOU
NOSNÁ PŘEDSTĚNOVÁ INSTALACE SE SPLACHOVACÍ NÁDRŽKOU
ODPAD VODOROVNÝ DN100
- Pi** PISOÁŘ S RADAROVÝM SPLACHOVAČEM DITURVIT, BÍLÝ
INTEGROVANÝ ZURKO 230V
- VP50** VPUST PODLAHOVÝ DN50 S VODOROVNÝM ODTOKEM
VPUST S IZOLAČNÍM LÍMCEM SE SUŠICÍ ZAPACHOVOU UZÁVĚROU, VÝSKOVÉ NASTAVITELNÝM PLAST. NASTAVKEM,
S RAMEČKEM A MŘÍŽKOU Z NEREZ. OCELI 115x115mm
- VZT** VZDUCHOTECHNICKÁ JEDNOTKA
- SV100** STŘEŠNÍ VTOK DEŠTĚVÉ KANALIZACE
STŘEŠNÍ VTOK DN100 PRO PLOCHÉ STŘECHY SE SVLSLM ODTOKEM S PP PŘÍRUBOU (na ostnatém porotěsu)
S ELEKTRICKÝM OHŘEVEM (230V)
+ NADSTÁVEK 345mm/đ 125mm s PVC IZOL. PŘÍRUBOU (na mpVC tělové hmotě hydroizolaci)
- VH110** VENTILAČNÍ HLAVICE SPLAŠKOVÉ KANALIZACE
DN110
- KS** SIFON KONDENZAČNÍ DN40 S MECHAN. ZAPACH. UZÁVĚRKOU A ČISTIČÍ VLOŽKOU
ČISTIČÍ TVAROVKA DN50(70)
- POTRUBÍ SPLAŠKOVÉ KANALIZACE (PP HT-SYSTEM)
- POTRUBÍ DEŠTĚVÉ KANALIZACE (PP HT-SYSTEM)
- - -** POTRUBÍ ODVODU KONDENZÁTU (PP-HT SYSTEM)
- S** OZNAČENÍ STOUPAČKY SPLAŠKOVÉ KANALIZACE (PP HT-SYSTEM)
- K** OZNAČENÍ STOUPAČKY PRO ODVOD KONDEZÁTU (PP HT-SYSTEM)
- D** OZNAČENÍ STOUPAČKY DEŠTĚVÉ KANALIZACE (PP HT-SYSTEM)

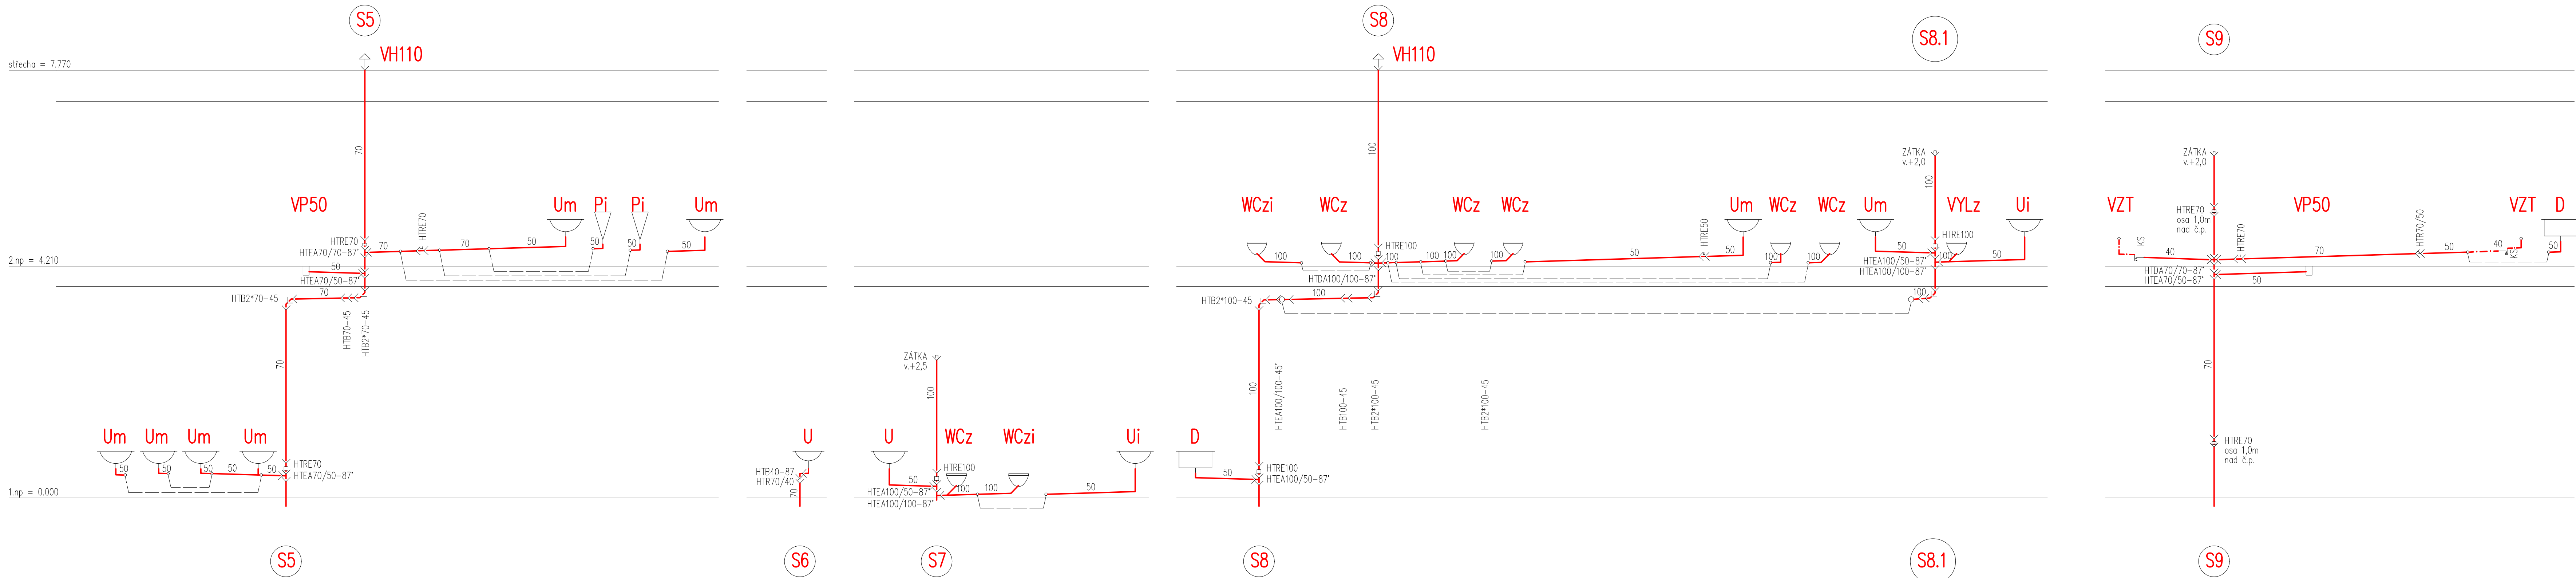

0,000 = 226,96 m n. m. B.p.v.
generální projektant

A99

Atelier 99 s.r.o.
Purkyňova 71/99
602 00 Brno

projektant části

CM projekt, s.r.o.
Bratislavská 66e/5
602 00 Brno
IČ: 269 10 451
www.cmprojekt.cz

číslo paré

architekt	Ing. arch. Jiří Betlach	vypracoval	P. Nastálák, R. Fronková
HDP	Ing. Tomáš Pulkrábek	kontroloval	Marek Cabal
ved. projektant	Ing. Tomáš Pulkrábek	zodp. projektant	Marek Cabal
stavebník	Statutární město Brno, městská část Brno-Žabovřesky		

Rekonstrukce budovy Mozolky 52, Brno, Žabovřesky

název stavby

objekt

část

název dokumentu

zakázka

datum

stupeň

měřítko

číslo přílohy

A-19-26

12/2020

DP5

150

S001

SVISLÉ ŘEZY - KANALIZACE

108