

OZNAČENÍ	POPIS
U	UMYVADLO KERAMICKÉ BÍLÉ - š.60cm, NEREZ. SIFON UMYVADLOVÝ + VÝPUST CLICK/CLACK ¾", 2x ROHOVÝ VENTIL 1/2", STOJÁNKOVÁ BATERIE UMYVADLOVÁ PÁKOVÁ.
Um	UMYVÁTKO KERAMICKÉ BÍLÉ - š.40cm, NEREZ. SIFON UMYVADLOVÝ + VÝPUST CLICK/CLACK ¾", 2x ROHOVÝ VENTIL 1/2", STOJÁNKOVÁ BATERIE UMYVADLOVÁ PÁKOVÁ.
Ui	UMYVADLO KERAMICKÉ BÍLÉ PLOCHE - ŠÍŘE 64 cm, NEREZOVÁ ZÁPACHOVÁ UZÁVĚRA PRO INVALIDNÍ UMYVADLO , 2x ROHOVÝ VENTIL 1/2", STOJÁNKOVÁ BATERIE UMYVADLOVÁ PÁKOVÁ S PRODLOUŽENOU PÁKOU, UMYVADLO OSADIT HORNÍ HRANOU 800 mm NAD PODLAHU, ZRCADLO S PÁČKOU NASTAVITELNÉ NEREZ, 1xSVISLÉ PEVNÉ MADLO 50 cm CHROM
WC	KERAMICKÝ ZÁVĚSNÝ KLOZET + VČ. SLIM SÍDETKA S POKLOPEM, POMODITKOVÝ SYSTÉM S NÁDRŽKOU, PRO ZABUDOVÁNÍ SUCHÝM ZPŮSOBEM, ROHOVÝ VENTIL ½"
WCi	KERAMICKÝ ZÁVĚSNÝ KLOZET PRO IMOBILNÍ DĚLOKY 70 cm + KLOZETOVÉ SÍDETKO Z DURAPLASTU BEZ POKLOPU, POMODITKOVÝ SYSTÉM S NÁDRŽKOU, PRO ZABUDOVÁNÍ SUCHÝM ZPŮSOBEM V PROVEDENÍ ZTP (S MOŽNOSTÍ KOTVENÍ MADEL) + PNEUMATICKÉ ODDĚLENÉ SPLACHO- VÁNÍ, 1x SKLOPNÉ MADLO TVARU U, 1x PEVNÉ MADLO TVARU U, ROHOVÝ VENTIL 1/2", HORNÍ HRANU SÍDETKA OSADIT 460mm NAD PODLAHU
P	ODSÁVACÍ URINÁL S RADAROVÝM SENZOREM A VNITŘNÍM PŘÍVODEM VODY, VČETNĚ ZÁPACHOVÉ UZÁVĚRKY, NAPAJECÍ ZDROJ PRO MAX. 5 URINÁLŮ
VY	ZÁVĚSNÁ KERAMICKÁ VÝLETKA S PLASTOVOU SKLOPNOU MRŽÍŤ, POMODITKOVÝ SYSTÉM S NÁDRŽKOU PRO ZABUDOVÁNÍ SUCHÝM ZPŮSOBEM, NÁSTĚNNÁ PÁKOVÁ BATERIE (RAMENKO 150 mm)
D0	NEREZOVÝ DŘEZ 880x440mm S ODKAPÁVACÍ PLOCHOU DODÁVKY INTERIERU), STOJÁNKOVÁ BATERIE DŘEZOVÁ PÁKOVÁ, ZÁPACHOVÁ UZÁVĚRKA DŘEZOVÁ S NEREZ MRŽÍČKOU A FLEXI PŘEPADEM, 2x ROHOVÝ VENTIL 1/2"
ZO	NEPŘÍMOTOPNÝ ZASOBNIKOVÝ OHŘÍVAČ TV O OBJEMU 125 l - DODÁVKU A V, POTRUBÍ SV OSADIT KK 32, POJISTNÝM VENTILEM 3/4" x1". OTV. TLAK 0,6 MPa A TLAKOVOU EXPAZNÍ NÁDOBOU O OBJEMU 8 l / PN 10 S PRŮTOČNOU ARMATUROU SE ZAJIŠTĚNÍM G 1", POTRUBÍ KIRCULACE TV OSADIT KK 25, F 25, KIRCULAČNÍ OBĚHOVÉ ČERPADLO V NEREZ PŘEVEDENÍ DN 25 o=0,3m/hod, H=2,0 m, KK 25, POTRUBÍ TV OSADIT KK 32, PŘEPAD Z TV OSADIT KALICHEM PRO ÚKAPY S MECHANICKOU UZÁVĚRKOU PRO SUCHÝ STAV
H	HYDRANTOVÝ SYSTÉM S TVAROVÉ STÁLOU HADICI Ø19 mm, DELKÝ 30 m, POŽADOVANÝ PRŮTOK Q=0,3 l/s PŘI PŘETLAKU NA PROUDNICI MIN. 0,2 MPa, OSADIT STŘEDEM 1,1-1,3 m NAD PODLAHU

	STÁVAJÍCÍ VODOVODNÍ ŘÁD DN 150 LIT
	STÁVAJÍCÍ VODOVODNÍ PŘÍPOJKA DN 150 LIT
	NOVÝ VODOVOD VEDENÝ V ZEMĚ SDR11 PE100 63x5,8
	NOVÝ ROZVOD SV - POTRUBÍ PLASTOVÉ VÍCEVRSTVÉ PP-RCT S 4 - SDR 9 PN 22
	NOVÝ ROZVOD TV - POTRUBÍ PLASTOVÉ VÍCEVRSTVÉ PP-RCT S 4 - SDR 9 PN 22
	NOVÝ ROZVOD CÍRKULACE TV - POTRUBÍ PLASTOVÉ VÍCEVRSTVÉ PP-RCT S 4 - SDR 9 PN 22
	NOVÝ ROZVOD POŽÁRNÍ VODY - POZINKOVANÁ OCEĽ
	STÁVAJÍCÍ VODOMĚRNÁ ŠACHTA (š.900 x d.3 000 / v.2 000 mm), OPATŘENÁ POKLOPEM (š.600 x d.900 mm)


A99 Atelier 99 s.r.o.
Purkyňova 71/99
612 00 Brno

cm projekt, s.r.o.
Bratislavská 866/5
693 01, Hustopeče
IČ:269 19 451
www.cmprojekt.cz

Rekonstrukce budovy Mozolky 52, Brno, Žabovřesky

Axonometrie - vodoinstalace

název dokumentu	Axonometrie - vodoinstalace	číslo přílohy	109
-----------------	------------------------------------	---------------	------------

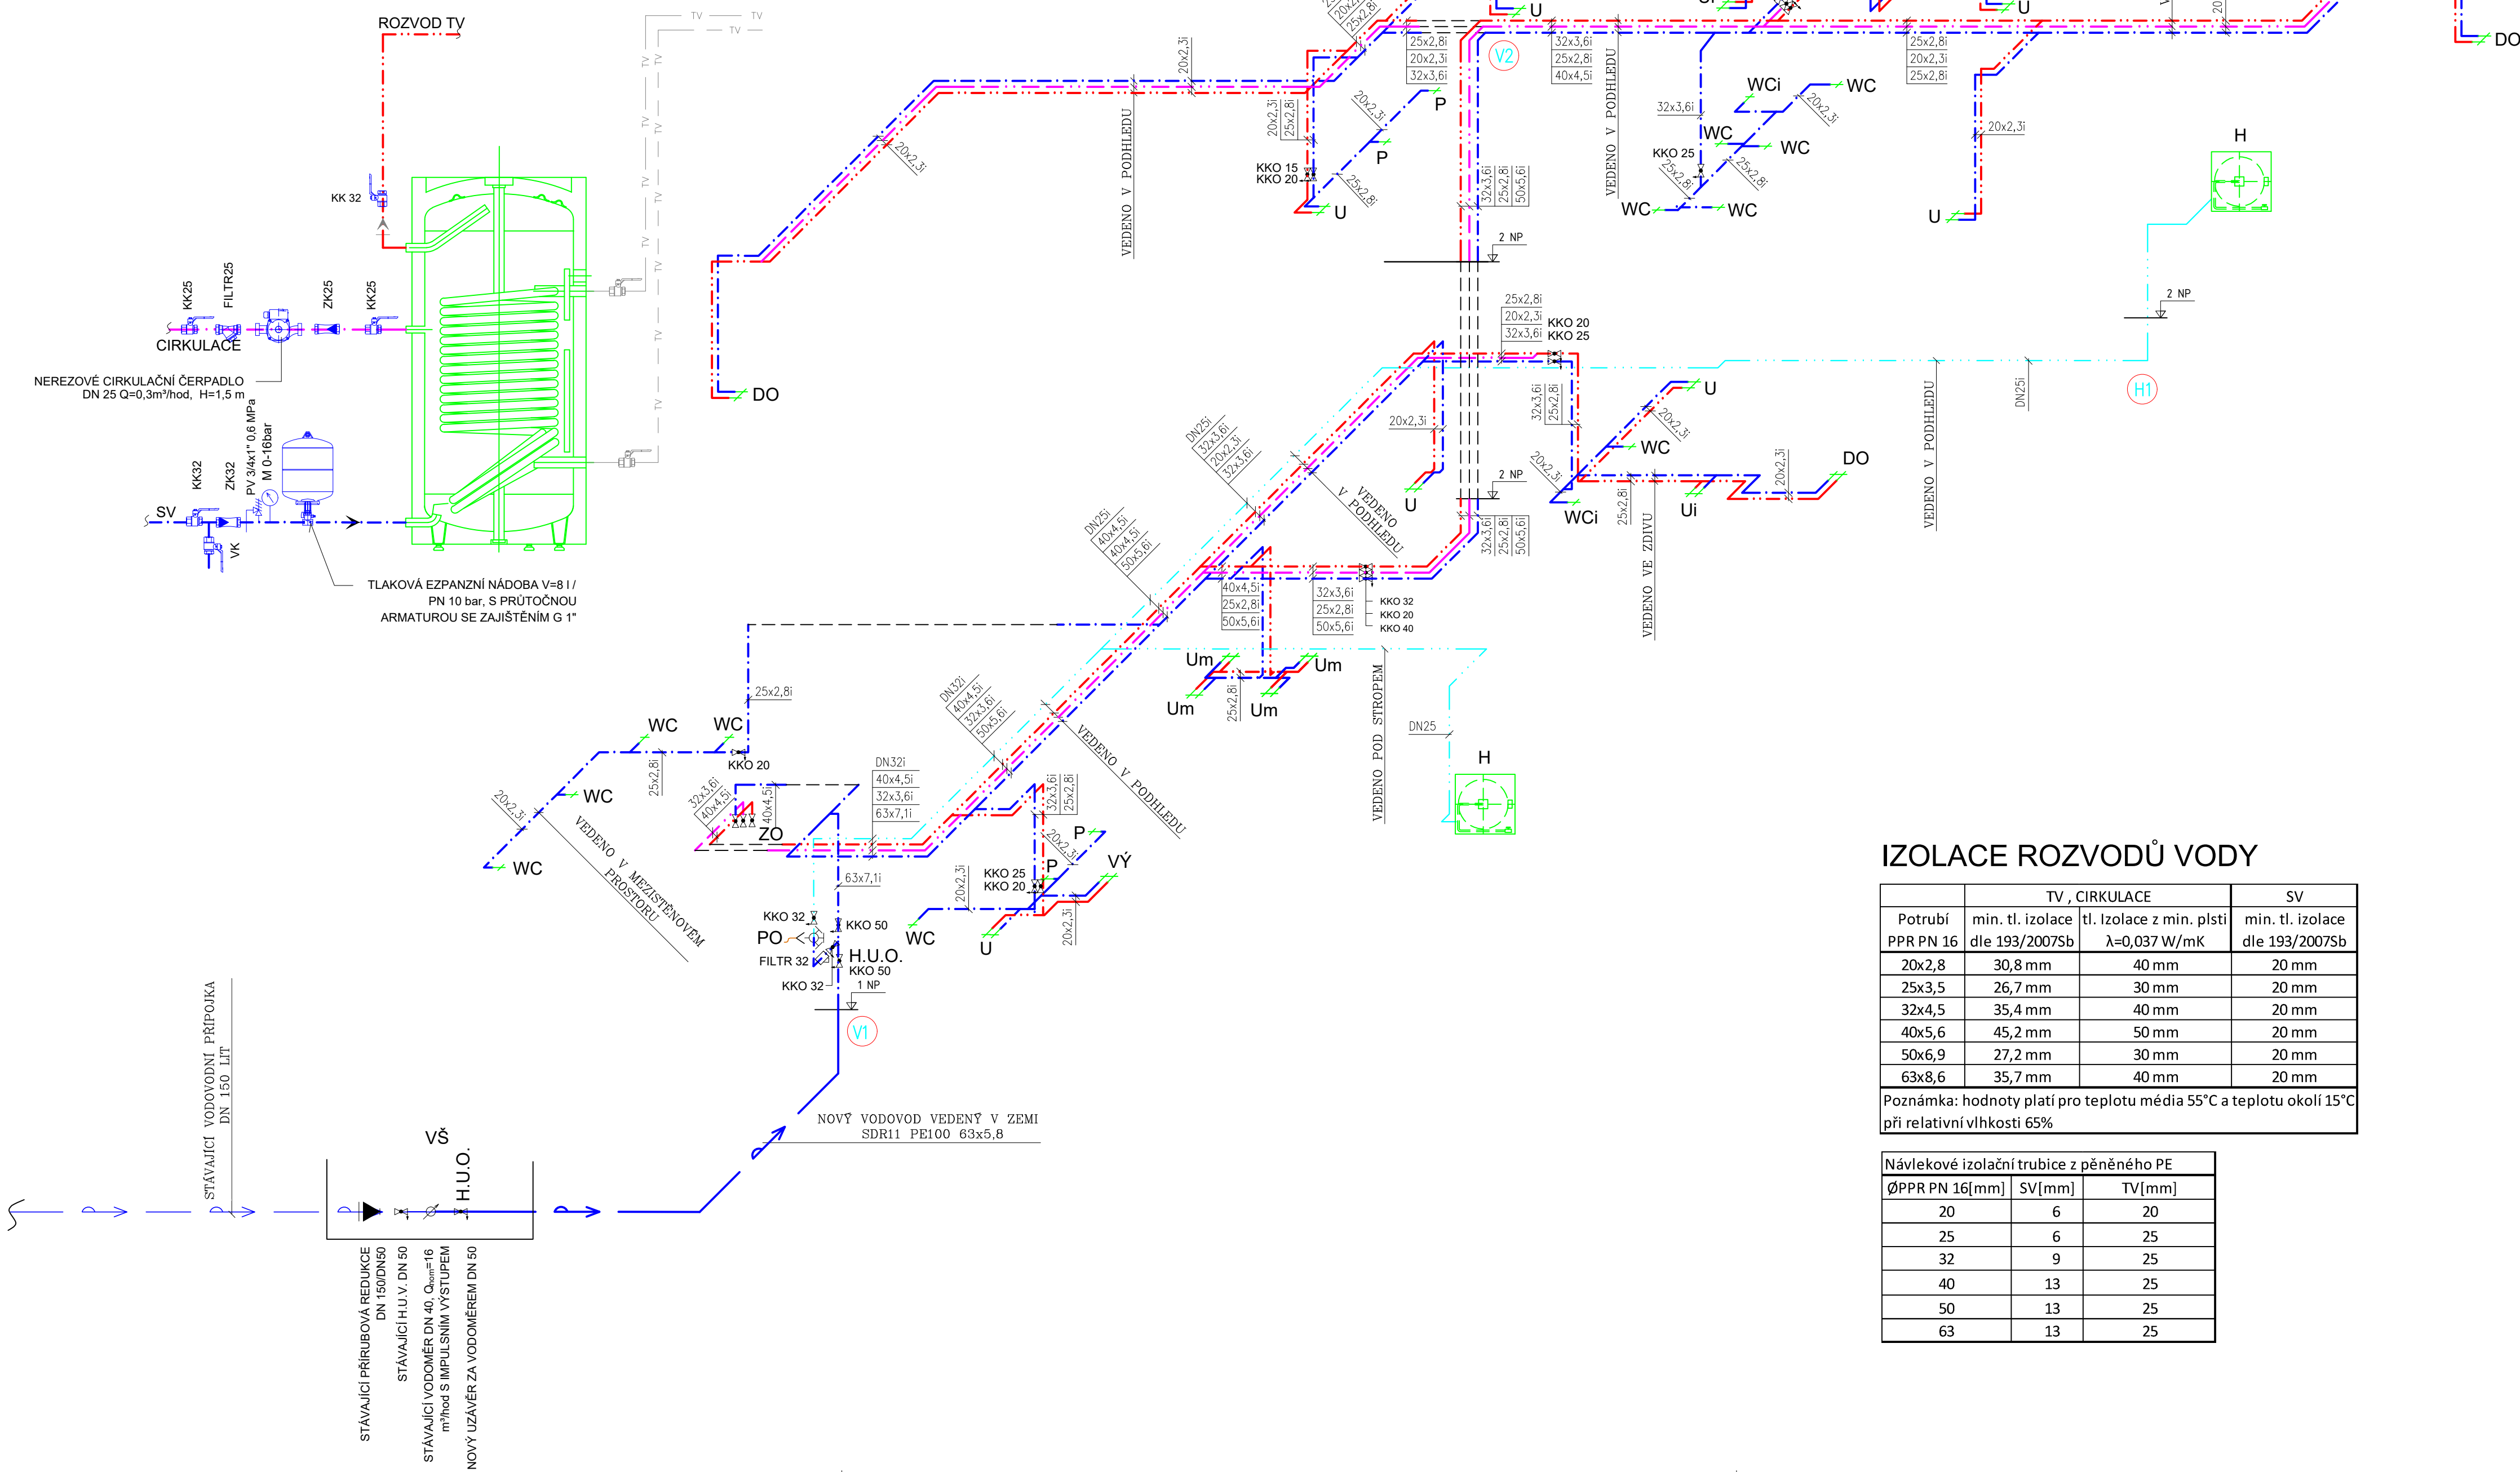

	TV , CÍRKULACE		SV
Potrubi PPR PN 16	min. tl. izolace dle 193/2007Sb	tl. izolace z min. plsti $\lambda=0,037 \text{ W/mK}$	min. tl. izolace dle 193/2007Sb
20x2,8	30,8 mm	40 mm	20 mm
25x3,5	26,7 mm	30 mm	20 mm
32x4,5	35,4 mm	40 mm	20 mm
40x5,6	45,2 mm	50 mm	20 mm
50x6,9	27,2 mm	30 mm	20 mm
63x8,6	35,7 mm	40 mm	20 mm

Poznámka: hodnoty platí pro teplotu média 55°C a teplotu okolí 15°C při relativní vlhkosti 65%

Návrkové izolační trubice z pěněného PE		
ØPPR PN 16[mm]	SV[mm]	TV[mm]
20	6	20
25	6	25
32	9	25
40	13	25
50	13	25
63	13	25