


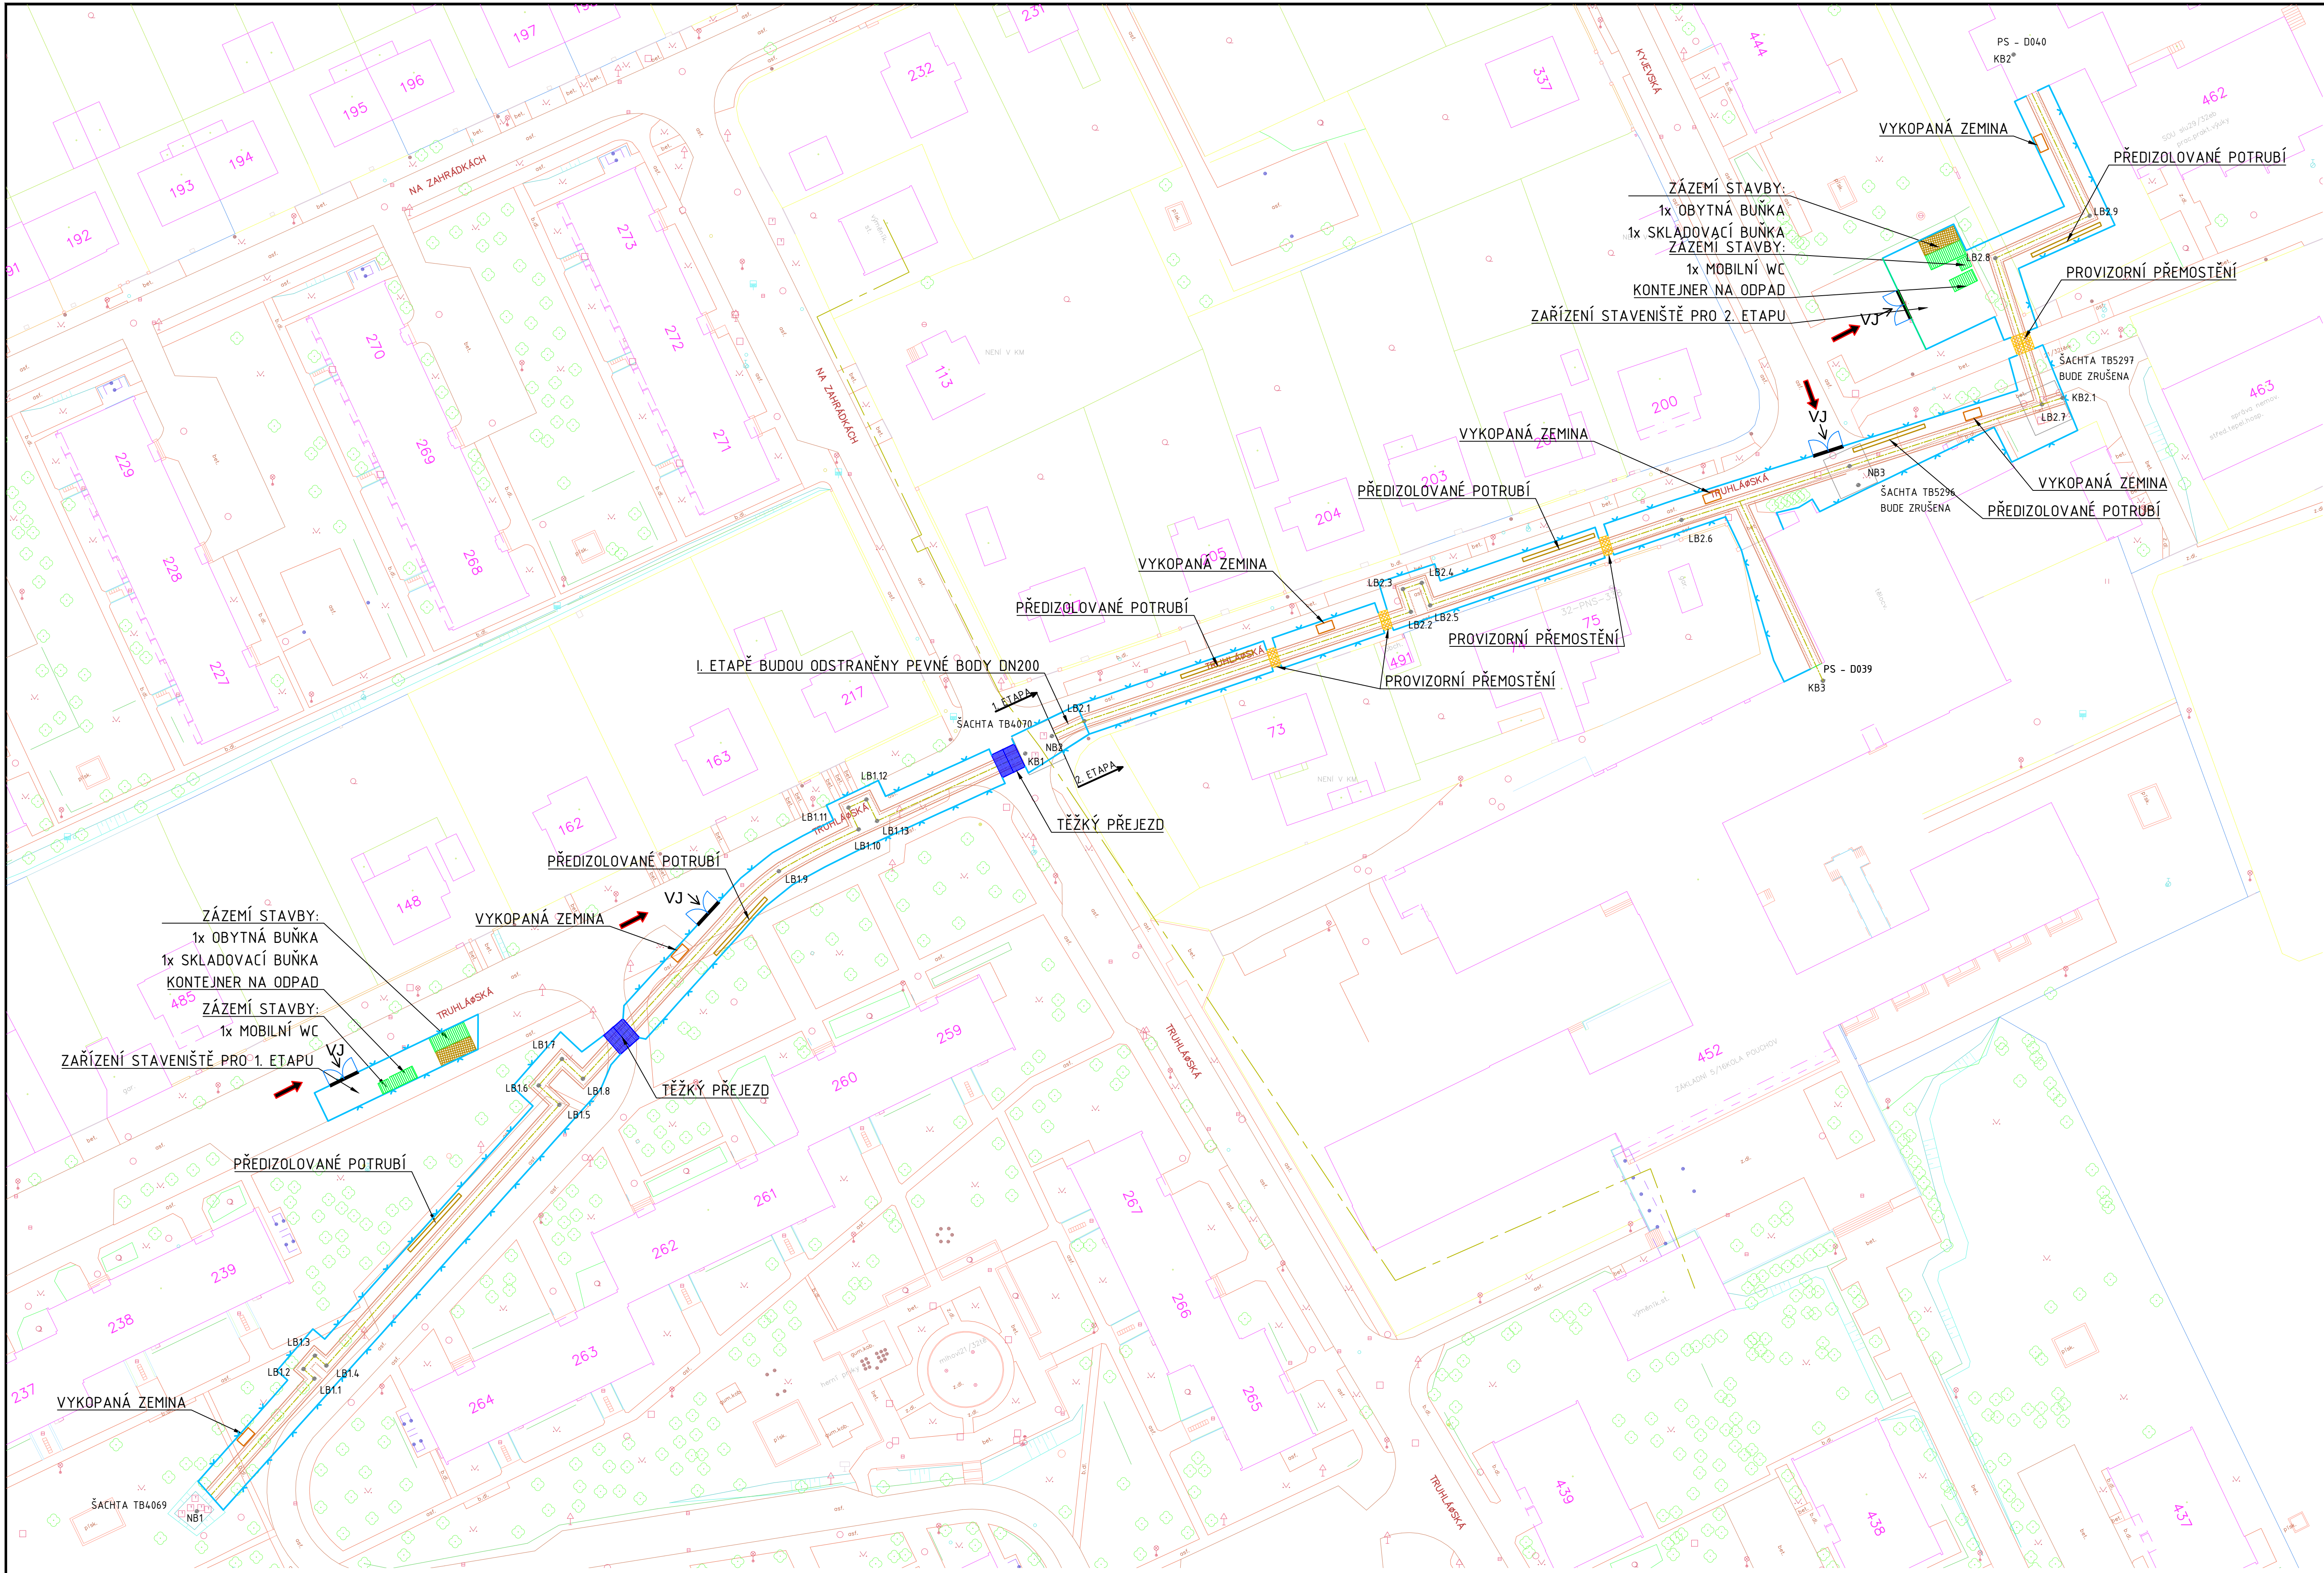

LEGENDA

- PROVIZORNÍ PŘEMOSTĚNÍ
- TĚŽKÝ PŘEJEZD
- PROVOZNÍ OPLOCENÍ
- ZÁZEMÍ STAVENIŠTĚ
- VJEZD NA STAVENIŠTĚ
- SMĚR VJEZDU

LEGENDA ČAR

- OSA VÝKOPOVÝCH PRACÍ
- HRANA VÝKOPU NA ÚROVNI TERÉNU
- HRANICE POZEMKŮ
- VYKOPANÁ ZEMINA
- SKLADOVACÍ PROSTOR

ZNAČENÍ BODŮ

- LB - LŮMOVÝ BOD TRASY
- NB - NÁPOJOVACÍ BOD
- KB - KONCOVÝ BOD

PLOCHA STAVENIŠTĚ 1. ETAPA 1310 m2

PLOCHA STAVENIŠTĚ 2. ETAPA 1490 m2

VEDOUČÍ PROJEKTANT:		Ing. Dita Doležalová		ZODPOVĚDNÝ PROJEKTANT:		Ing. Dita Doležalová			
VÝKRES NAVRHL:		Ing. Martin Česák		SCHVÁLIL:		Ing. Dita Doležalová			
GENERÁLNÍ PROJEKTANT:		Evelis s.r.o., Vázní 531 Slezské předměstí, 500 03 Hradec Králové							
PROJEKTANT PROFESE:									
INVESTOR:		Elektrárny Opatovice, a.s., Opatovice nad Labem, 532 13 Pardubice 2							
STAVBA:		HK, HV D - Rek. mezi TB4069-D040							
MÍSTO STAVBY:		Hradec Králové							
STAVEBNÍ OBJEKT:		C-Situace							
ČÁST:									
OBSAH VÝKRESU:		Situace ZOV							