


PODÉLNÝ ŘEZ 1:50

STÁVAJÍCÍ STAV

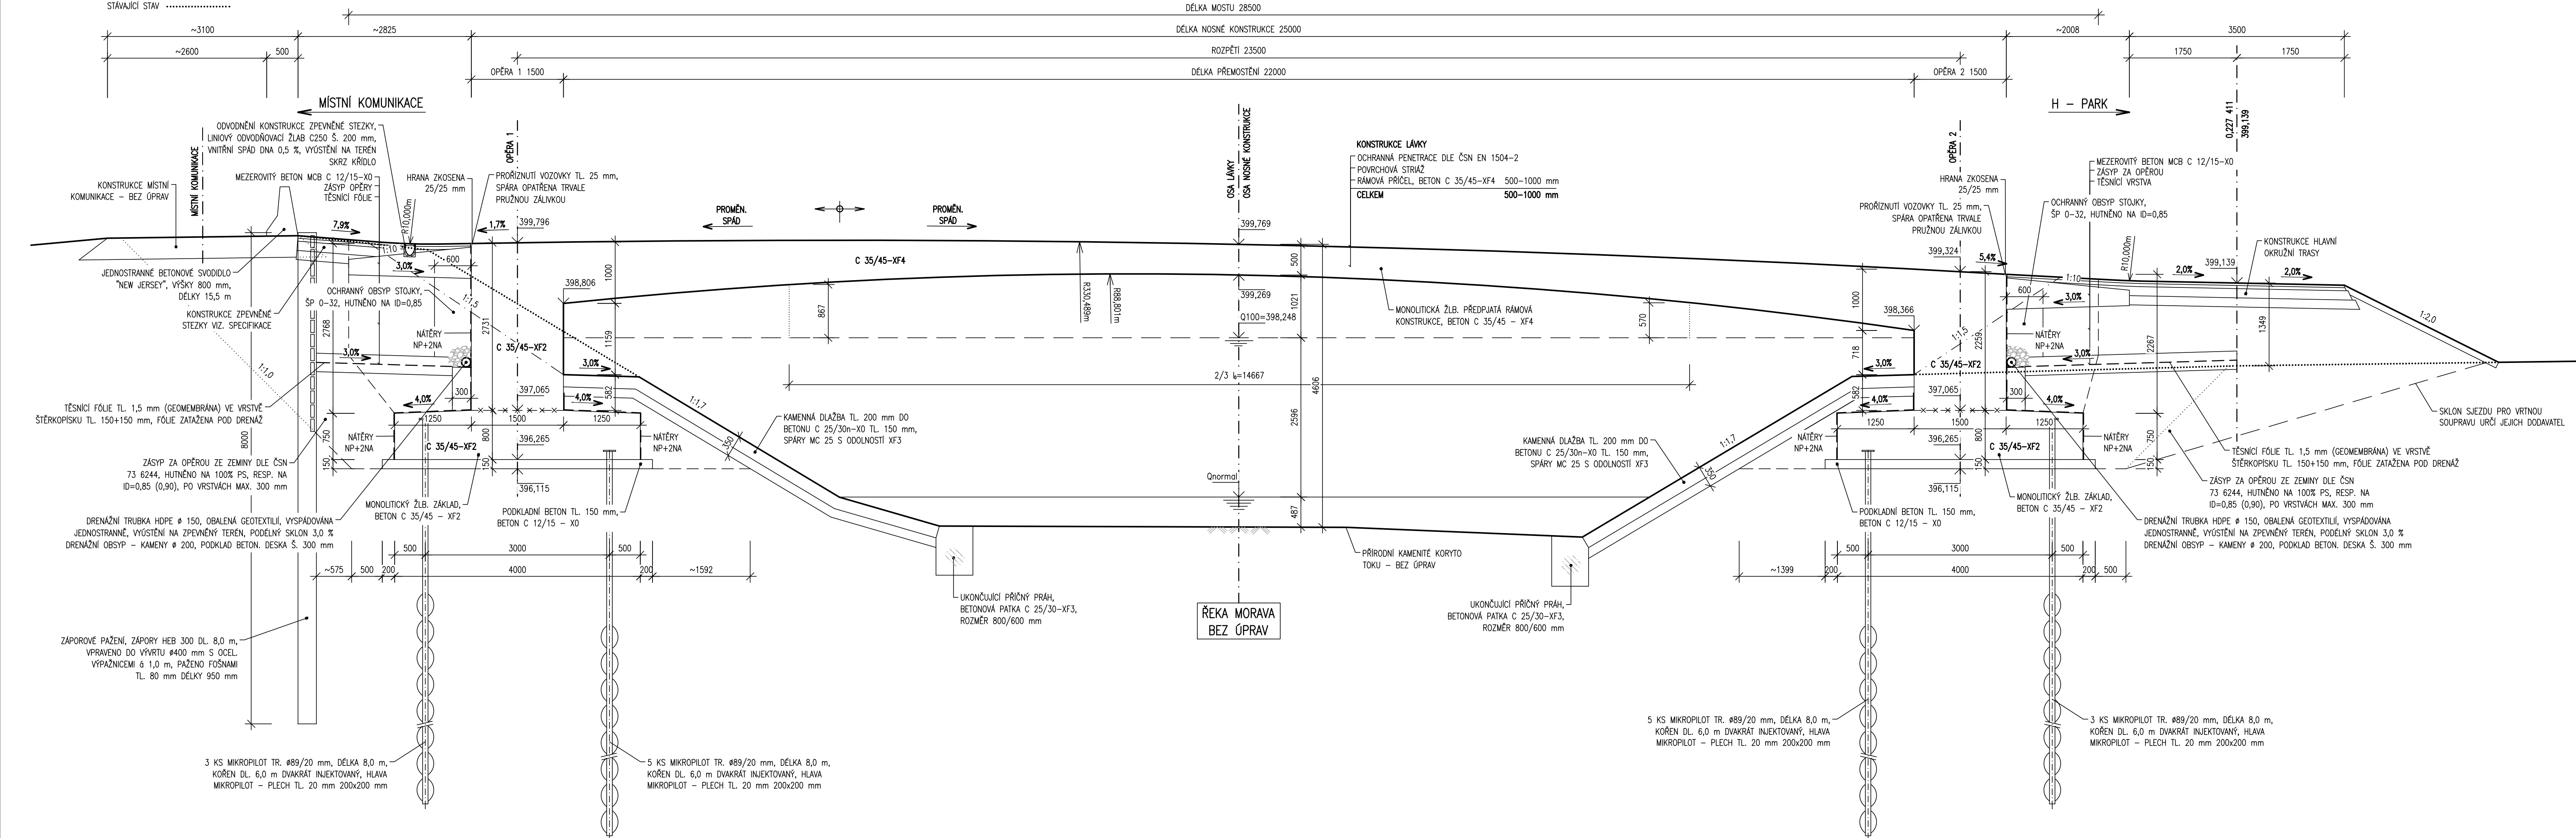

TABULKA POUŽITÝCH BETONŮ-PODROBNÁ SPECIFIKACE, ČSN EN 206

- NOSNÁ KONSTRUKCE
C 35/45-XC4, XD3, XF4-CI 0,2-Dmax. 22-S3, MAX. PRŮSAK 22 mm
XYPEX ADMIX 1% HMOTNOSTI CEMENTU, w/c = 0,4 (max. 0,45)
- ŽÁKLADY, OPĚRY, KŘIDLA
C 35/45-XC3, XD1, XF2-CI 0,2-Dmax.22-S3
- PODKLADNÍ BETON
C 12/15-X0-CI 0,2-Dmax.22-S3
- MEZEROVITÝ BETON - VÝPLŇ VÝKOPU ZA OPĚROU
MCB C 12/15-X0, MIN. PEVNOST 8 MPa, STEJNORODÁ FRAKCE HRUBÉHO KAMENIVA D16, D22, MEZEROVITOST 25%, w/c MAX. 0,45, PROPUSTNOST 10 l/m /s
- BETON A SPÁRY KAMENNÉ DLAŽBY DO BETONU
C 25/30n-X0-CI 0,2-Dmax.4-S1 (ZAVLHLÁ SMĚS),
SPÁRY MALTA MC 25 S ODOLNOSTÍ XF3
- BETONOVÁ PATKA-PŘÍČNÝ A PODÉLNÝ PRÁH - OPORA KAMENNÉ DLAŽBY
C 25/30-XC3, XF3, XA1-CI 0,2-Dmax.22-S3

SPECIFIKACE POVRCHU BETONŮ

- VEŠKERÉ NEVIDITELNÉ PLOCHY - Aa
- VIDITELNÉ PLOCHY (OPĚRY, KŘIDLA) - C2d
- VIDITELNÉ PLOCHY (VIDITELNÉ PLOCHY BOKU A PODLEDU) - C2d
- ZDRSNĚNÝ POVRCH - STRIŽ (MOSTOVKA) -Ed

KONSTRUKCE ZPEVNĚNÉ STEZKY: D1-N, tř. zat. VI, podloží PIII - Edef,2=30 MPa

ASFALTOVÝ BETON PRO OBRUSNÉ VRSTVY	ACO 11 70/100	40 mm	ČSN EN 13108-1, ČSN 73 6121
SPOJOVACÍ POŠŤÍK 0,25 kg/m ²	PS-C		ČSN 73 6129
ASFALTOVÝ BETON PRO PODKLAD. VRSTVY	ACP 16+ 40/60	50 mm	ČSN EN 13108-1, ČSN 73 6121
INFILTRAČNÍ POŠŤÍK 1,00 kg/m ²	PI-C		ČSN 73 6129
ŠTERKODRŤ	ŠDA 0/63 GE	150 mm	ČSN 73 6126-1
ŠTERKODRŤ	ŠDA 0/63 GE	150 mm	ČSN 73 6126-1
CELKEM		390 mm	

Generální projektant:	Cekr CZ Projekce / inženýring / stavby	Investor:	Město HANUŠOVICE Hlavní 92 788 33 Hanušovice IČ: 00302546 DIČ: CZ 0302546
Cekr CZ s.r.o. Mazalova 57/2, 787 01 ŠUMPERK IČ: 27821251 DIČ: CZ27821251 Tel: 588 517 980 email: info@cekr.cz			
Akce: H - PARK HANUŠOVICE		Zak.číslo	0997-22/3

SO 06.2 - LÁVKA PRO PĚŠÍ

D.1

PDPS

Souřadnicový systém: S - JTSK
Výškový systém: Bvp

Hlavní inženýr projektu:	Ing. Jaromír RUŠAR		Rušar mosty Majdalenky 19, 638 00 Brno Tel., fax: 545 222 037 E-mail: info@rusar.cz
Zodpovědný projektant:	Ing. Květoslav RUŠAR		
Vypracoval:	Ing. Petra STROUHALOVÁ		
Kontroloval:	Ing. Radoslav HOLÝ		
Kraj:	Olomoucký	Datum:	28.02.2022
Zadavatel:	Město Hanušovice	Formát:	6 A4
Název akce:		Měřítko:	1:50
		Účel:	PDPS
		Čís.zakáz.:	96 - 2020
		Archivní čís.:	30 - 2020
Název přílohy:	PODÉLNÝ ŘEZ	Čís.soupravy:	Čís. přílohy: 03