
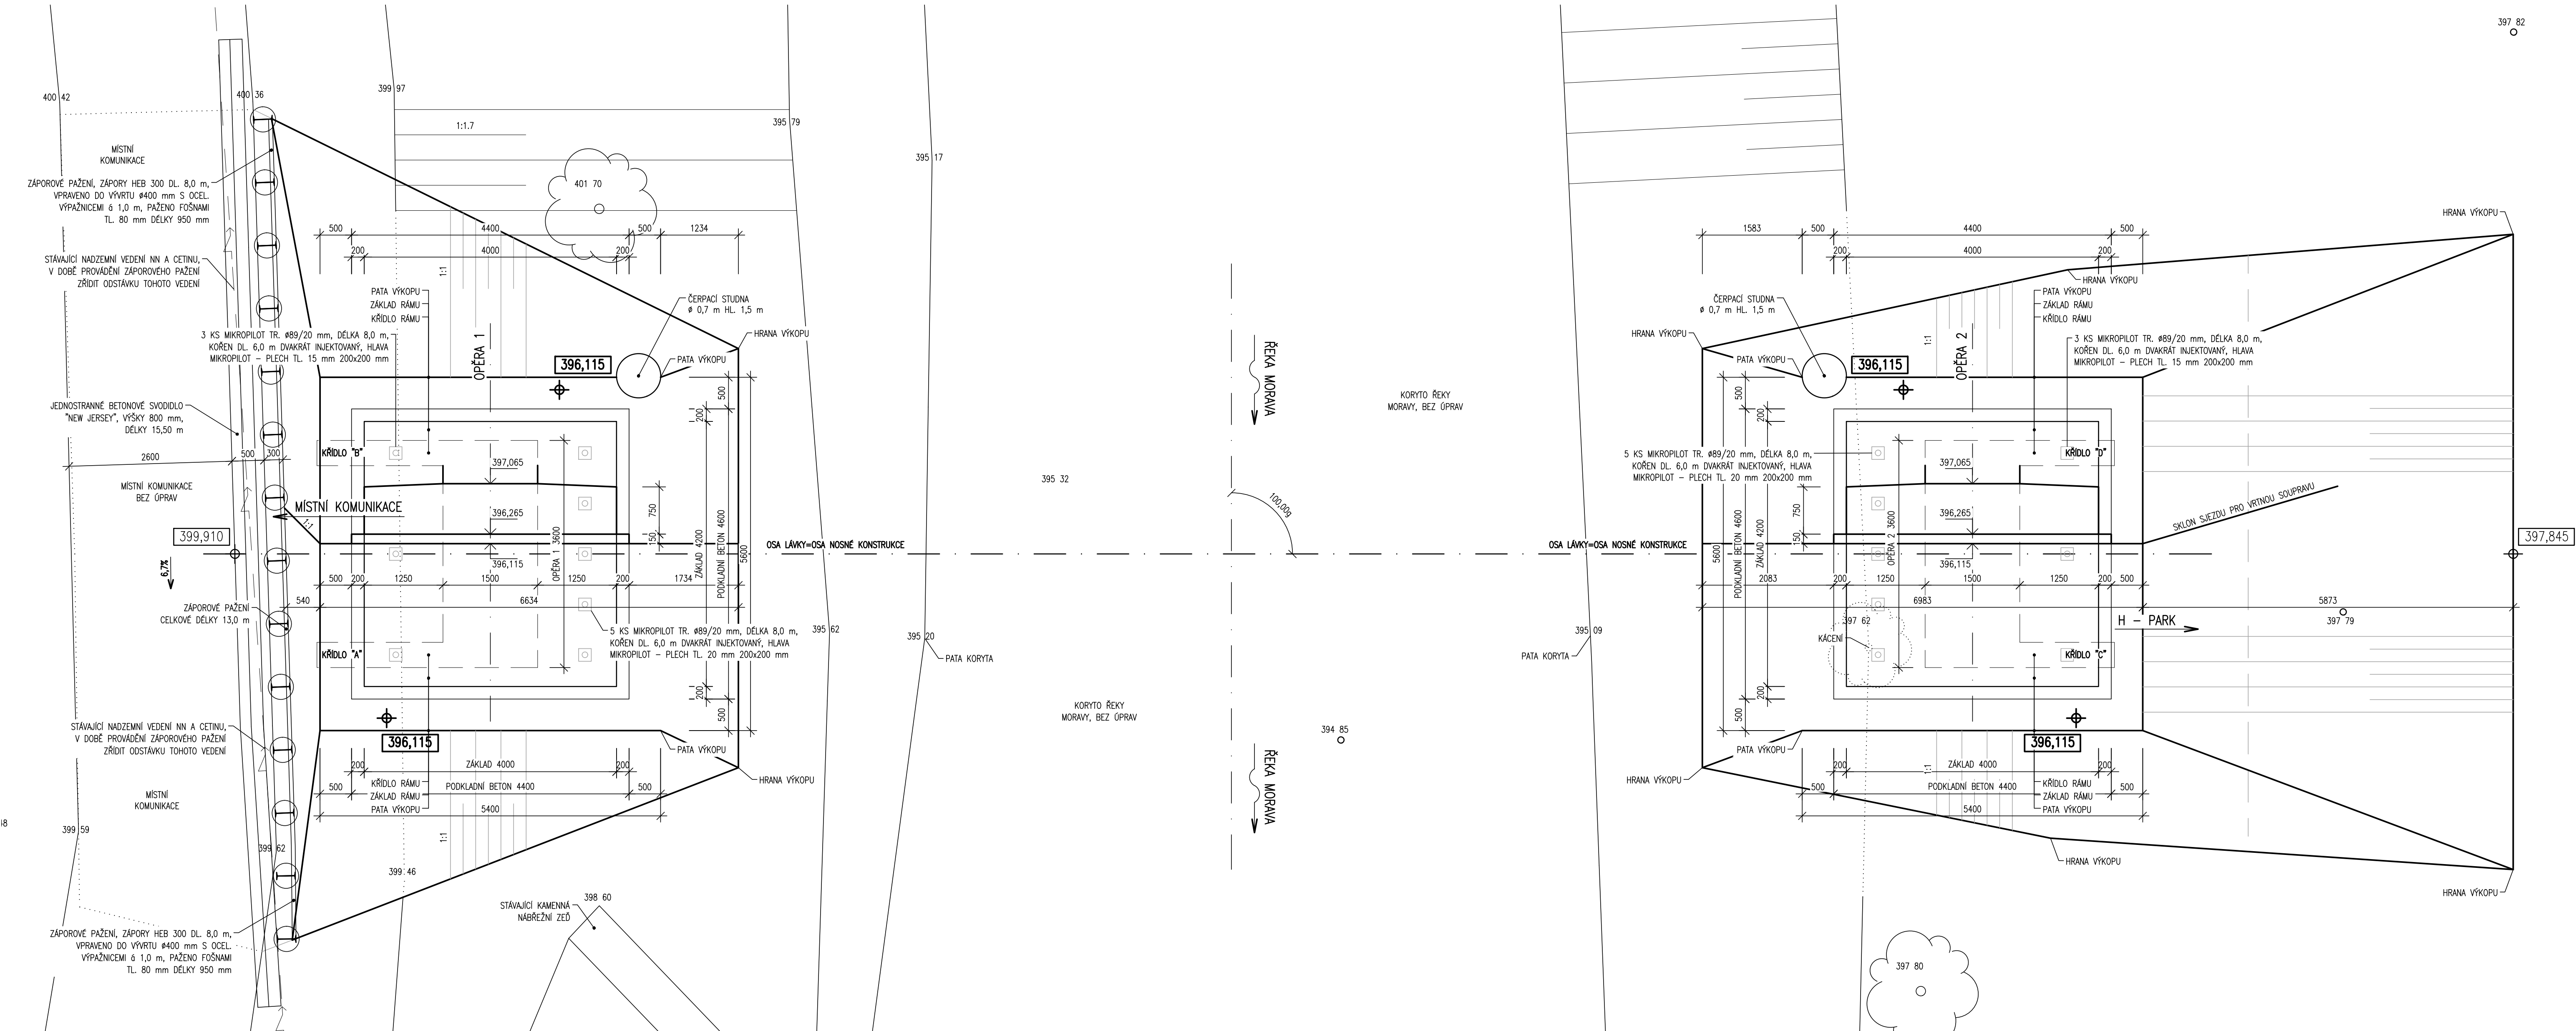



VÝKOPOVÝ PLÁN 1:50

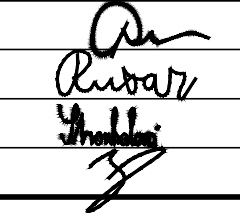

Generální projektant:	<b>Cekr CZ</b> Projekce / inženýring / stavby	Investor:	Město HANUŠOVICE Hlavní 92 788 33 Hanušovice IČ: 00302546 DIČ: CZ 0302546
Cekr CZ s.r.o. Mazalova 57/2, 787 01 ŠUMPERK IČ: 27821251 DIČ: CZ27821251 Tel: 568 517 980 email: info@cekr.cz			
Akce: H - PARK HANUŠOVICE	Zak. číslo:	0997-22/3	

SO 06.2 - LÁVKA PRO PĚŠÍ  
D.1 PDPS

Souřadnicový systém: S - JTSK Výškový systém: BpV			
Hlavní inženýr projektu:	Ing. Jaromír RUŠAR		
Zodpovědný projektant:	Ing. Květoslav RUŠAR		
Vypracoval:	Ing. Petra STROUHALOVÁ		
Kontroloval:	Ing. Radoslav HOLÝ		
Kraj:	Olomoucký	Datum:	28.02.2022
Zadavatel:	Město Hanušovice	Formát:	10 A4
Název akce:	<b>H - PARK HANUŠOVICE</b>		Měřítko:
	SO 06.2 - LÁVKA PRO PĚŠÍ		Účel:
Název přílohy:	<b>VÝKOPOVÝ PLÁN</b>		Čís.zakáz.:
			Archivní čís.:
			Čís.soupravy:
			Čís.přílohy: