


PODÉLNÝ ŘEZ NÁDRŽE PF4 STŘEDEM NÁDRŽE

P. Š. 40	39/2
K.Ú. Vlnetec	

M 1: 100/100

PARCELY DLE KN
KATASTRÁLNÍ ÚZEMÍ

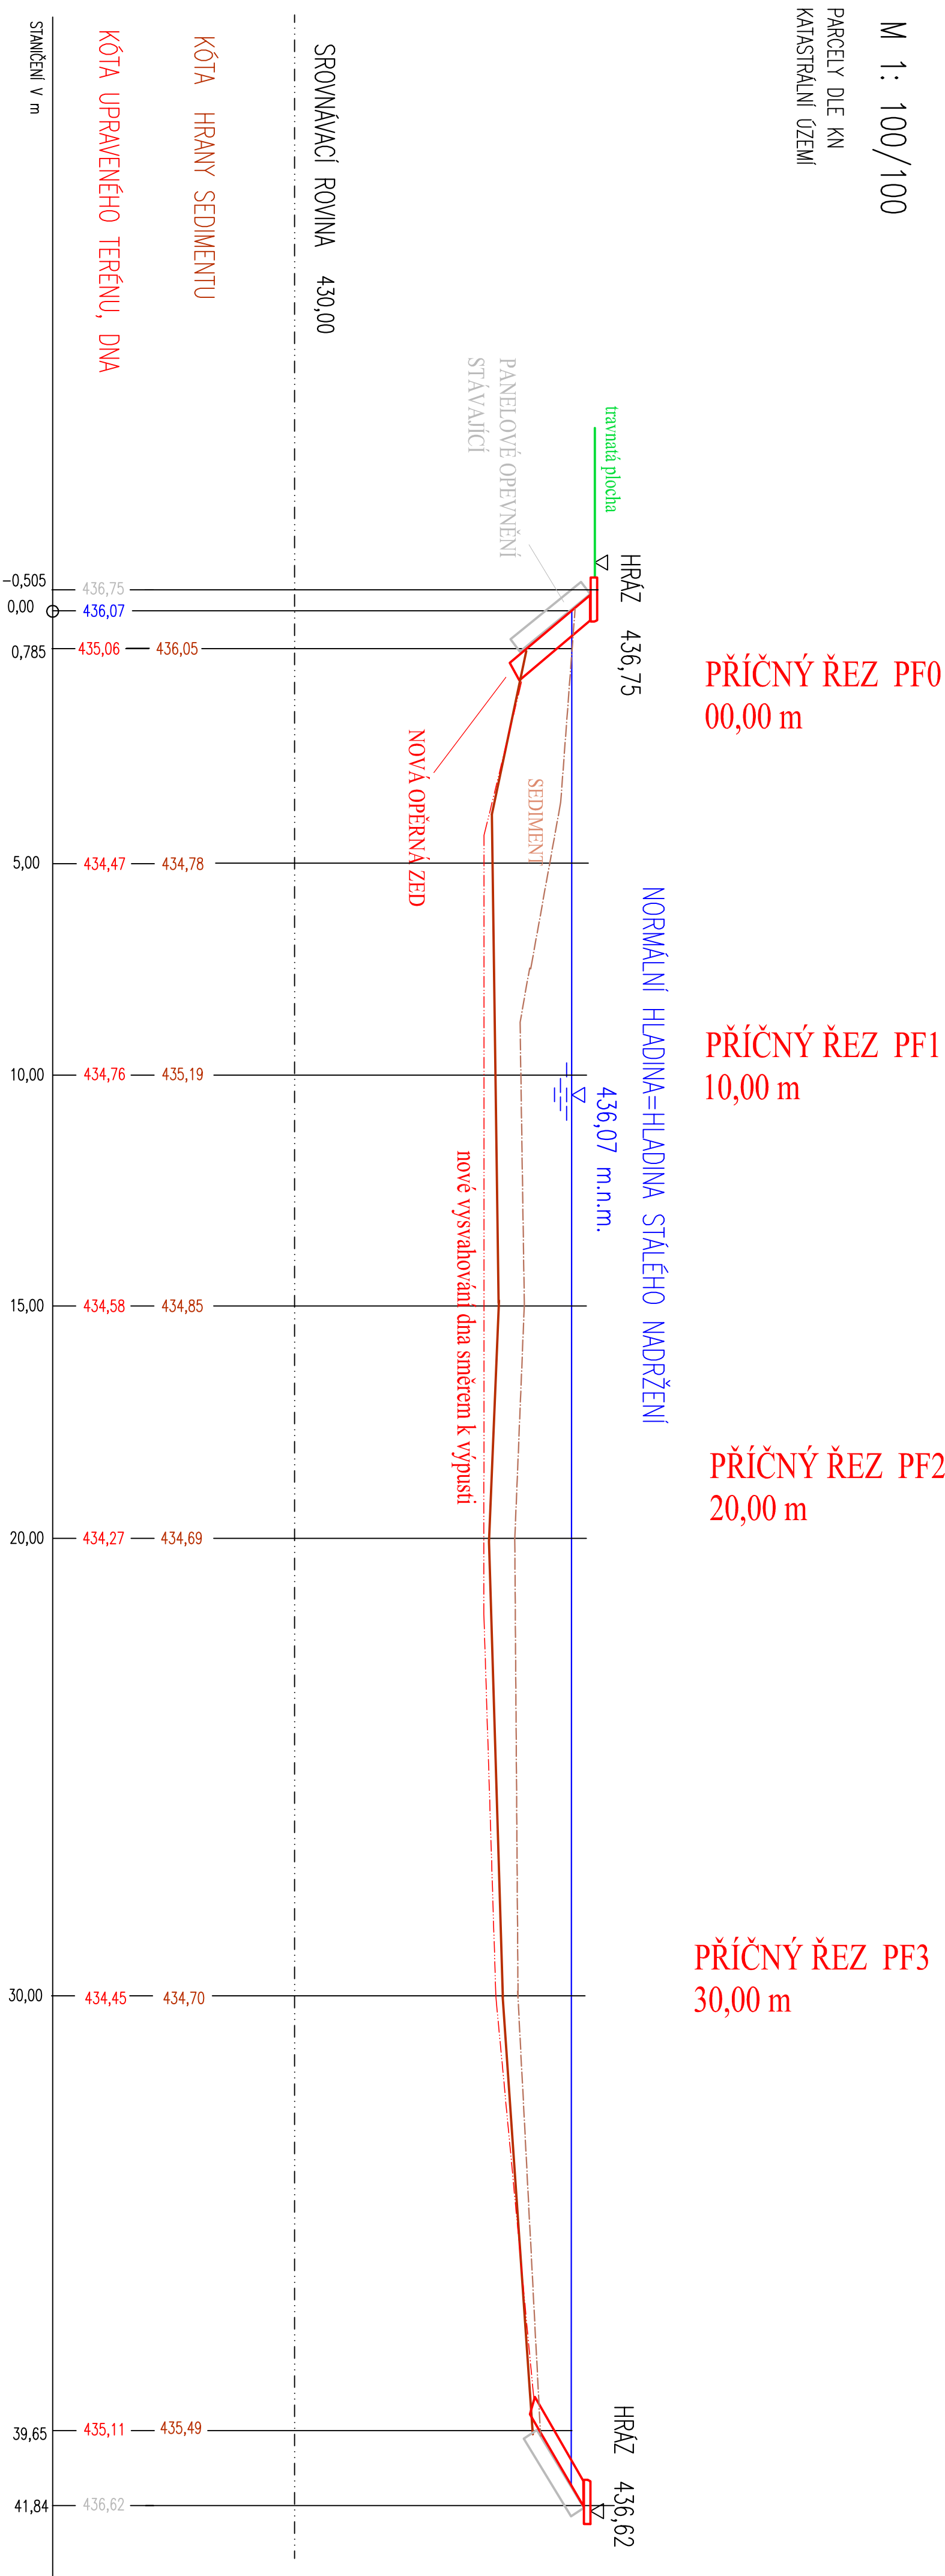

MH Projekt s.r.o. Ing. Martina Hřebeková Dlouhá 225 Borek 373 67	Zodpovědný projektant		Ing. Martina Hřebeková		Obec Vlastec, Vlastec č.p.48, Vstec 397 01
	Vyracovali		Ing. Martina Hřebeková		
	Investor				
	Kroj	JiHoČeSKý	Okres	Písek	
Akce	Rekonstrukce vodní nádrže na p.č. 40 k.ú. VLASTEC				
Obsah	PODÉLNÝ ŘEZ PF4				
	Stupeň DSP				D2e
	Datum 5/2017				