# SITUACE CELKOVÁ KOORDINAČNÍ

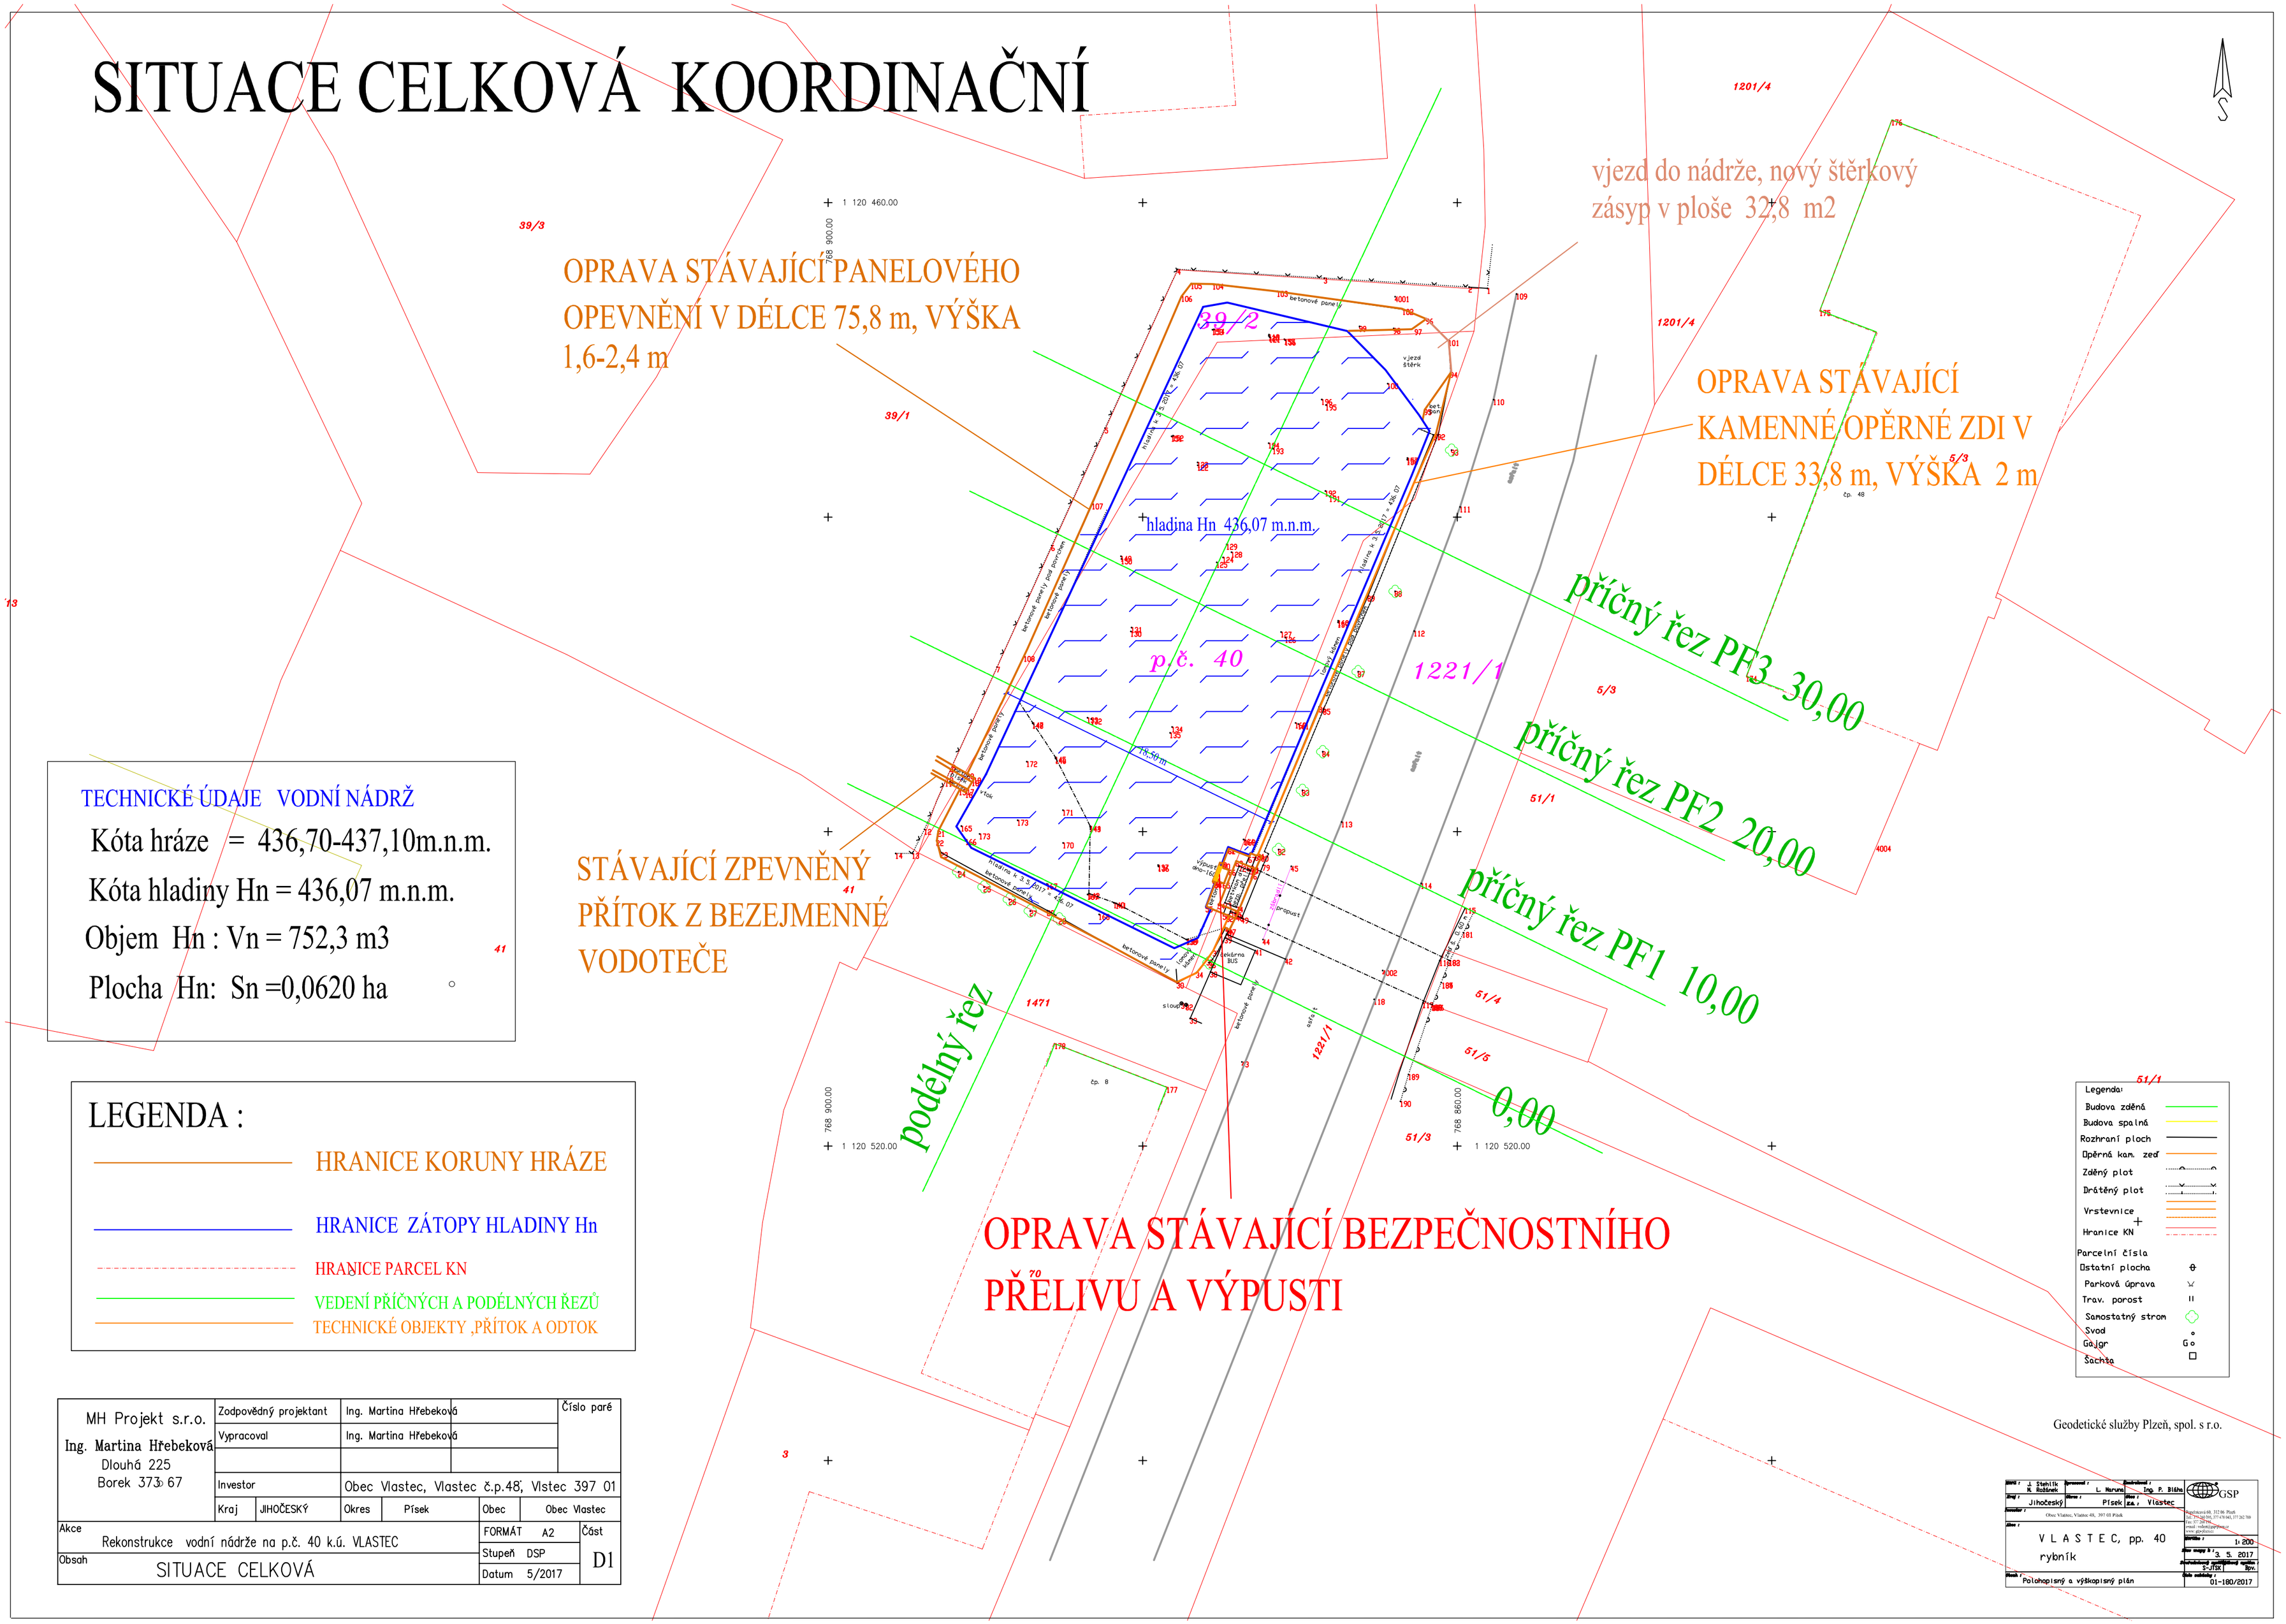


TECHNICKÉ ÚDAJE VODNÍ NÁDRŽ

Kóta hráze = 436,70-437,10m.n.m.

Kóta hladiny Hn = 436,07 m.n.m.

Objem Hn : Vn = 752,3 m3

Plocha Hn: Sn =0,0620 ha

## LEGENDA :

- HRANICE KORUNY HRÁZE
- HRANICE ZÁTOPY HLADINY Hn
- HRANICE PARCEL KN
- VEDENÍ PŘÍČNÝCH A PODÉLNÝCH ŘEZŮ
- TECHNICKÉ OBJEKTY ,PŘÍTOK A ODTOK

| | | | | | |
|---|---|---|---|---|---|
| MH Projekt s.r.o.<br>Ing. Martina Hřebeková<br>Dlouhá 225<br>Borek 373 67 | Zodpovědný projektant | Ing. Martina Hřebeková | | | Číslo paré |
| | Vypracoval | Ing. Martina Hřebeková | | | |
| | | | | | |
| | Investor | Obec Vlastec, Vlastec č.p.48, Vlstec 397 01 | | | |
| | Kraj JIHOČESKÝ | Okres Písek | Obec Obec Vlastec | | |
| Akce Rekonstrukce vodní nádrže na p.č. 40 k.ú. VLASTEC | | | FORMÁT A2 | | Část |
| | | | Stupeň DSP | | D1 |
| Obsah SITUACE CELKOVÁ | | | Datum 5/2017 | | |