


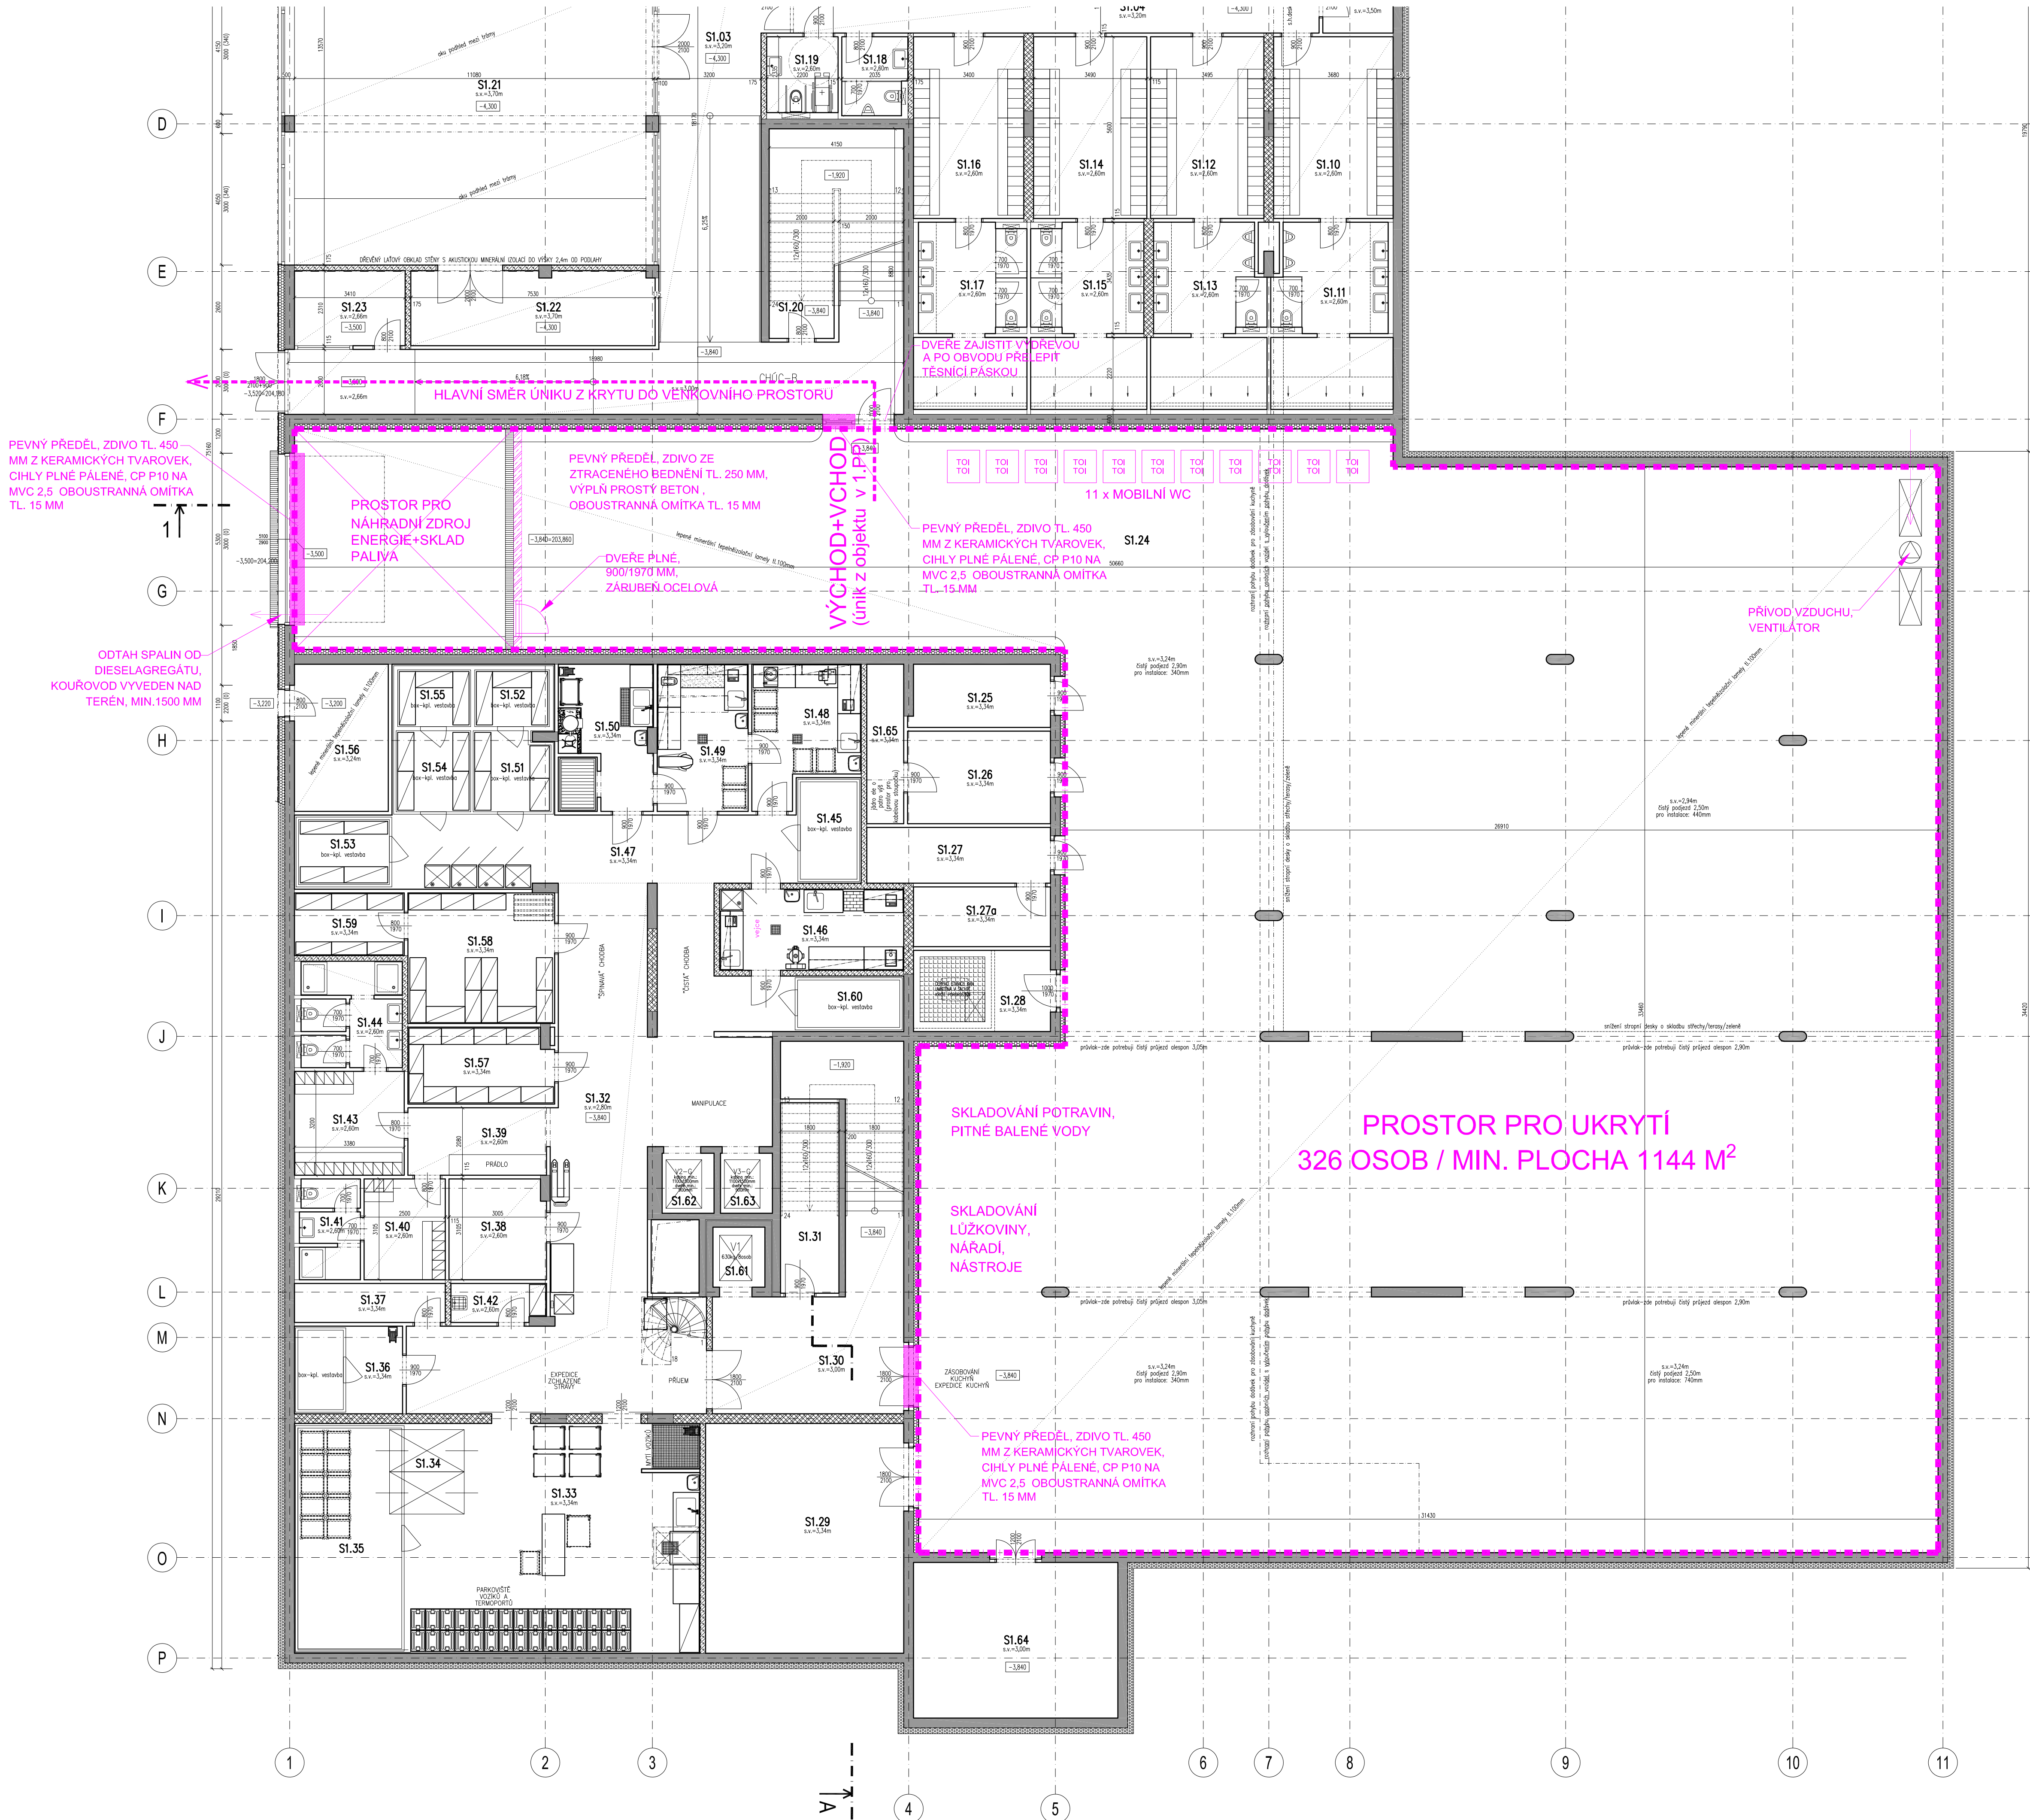

+0,000=207,700 m n.m.

Základní škola U Elektrý II Práha 9 k.ú. Vysočany (okres Hlavní město Praha)		DOKUMENTACE PRO POVOLENÍ ZÁMĚRU
Městská část Praha 9 Sokolovská 324/14, 160 49 Praha 9		
ADRESA ADR s.r.o. ARCHITEKTURA DESIGN REALIZACE Lbánská 312/11, Praha 5 T: 257 210 252 E: adr@adr.cz	ARCHITECT Mgr. A. Aleš Lapka Ing. arch. Martin Kuklík	ZODPOVĚDNÝ PROJEKTANT Ing. Martin Závodný HLAVNÍ AUTORSKÝ PROJEKTANT Ing. Tomáš Zeman
GENERAL PRŮJEKTANT BOMART spol. s r.o. PROJEKČNÍ KANCELÁŘ OHRADNÍ 65, PRAHA 4, TEL.: 266 710 157 INTERNET: WWW.BOMART.CZ E-MAIL: INFO@BOMART.CZ	ZODPOVĚDNÝ PROJEKTANT Ing. Martin Závodný VÝKONOVATEL Tomáš Radil	
PRŮJEKTANT, DOKUMENTACE BOMART spol. s r.o. PROJEKČNÍ KANCELÁŘ OHRADNÍ 65, PRAHA 4, TEL.: 266 710 157 INTERNET: WWW.BOMART.CZ E-MAIL: INFO@BOMART.CZ	ZODPOVĚDNÝ PROJEKTANT Ing. Martin Závodný VÝKONOVATEL Tomáš Radil	SOUŘADICOVÝ SYSTÉM JTSK VÝŠKOVÝ SYSTÉM ČSNS/Bpv
PROJEKT D1.2.N. Improvizovaný úkryt osob		
DESIGN DESIG SO 01 - Základní škola PŮDORYS 1.PP NÁVRH IMPROVIZOVANÉHO ÚKRYTU CO		
PRŮJEKTOVANÉ DÍLO 001/2025	DATA 06/2025	HEBRO 1:100
DÍLO VYKRESLO 8xA4		FORMAT 8xA4