


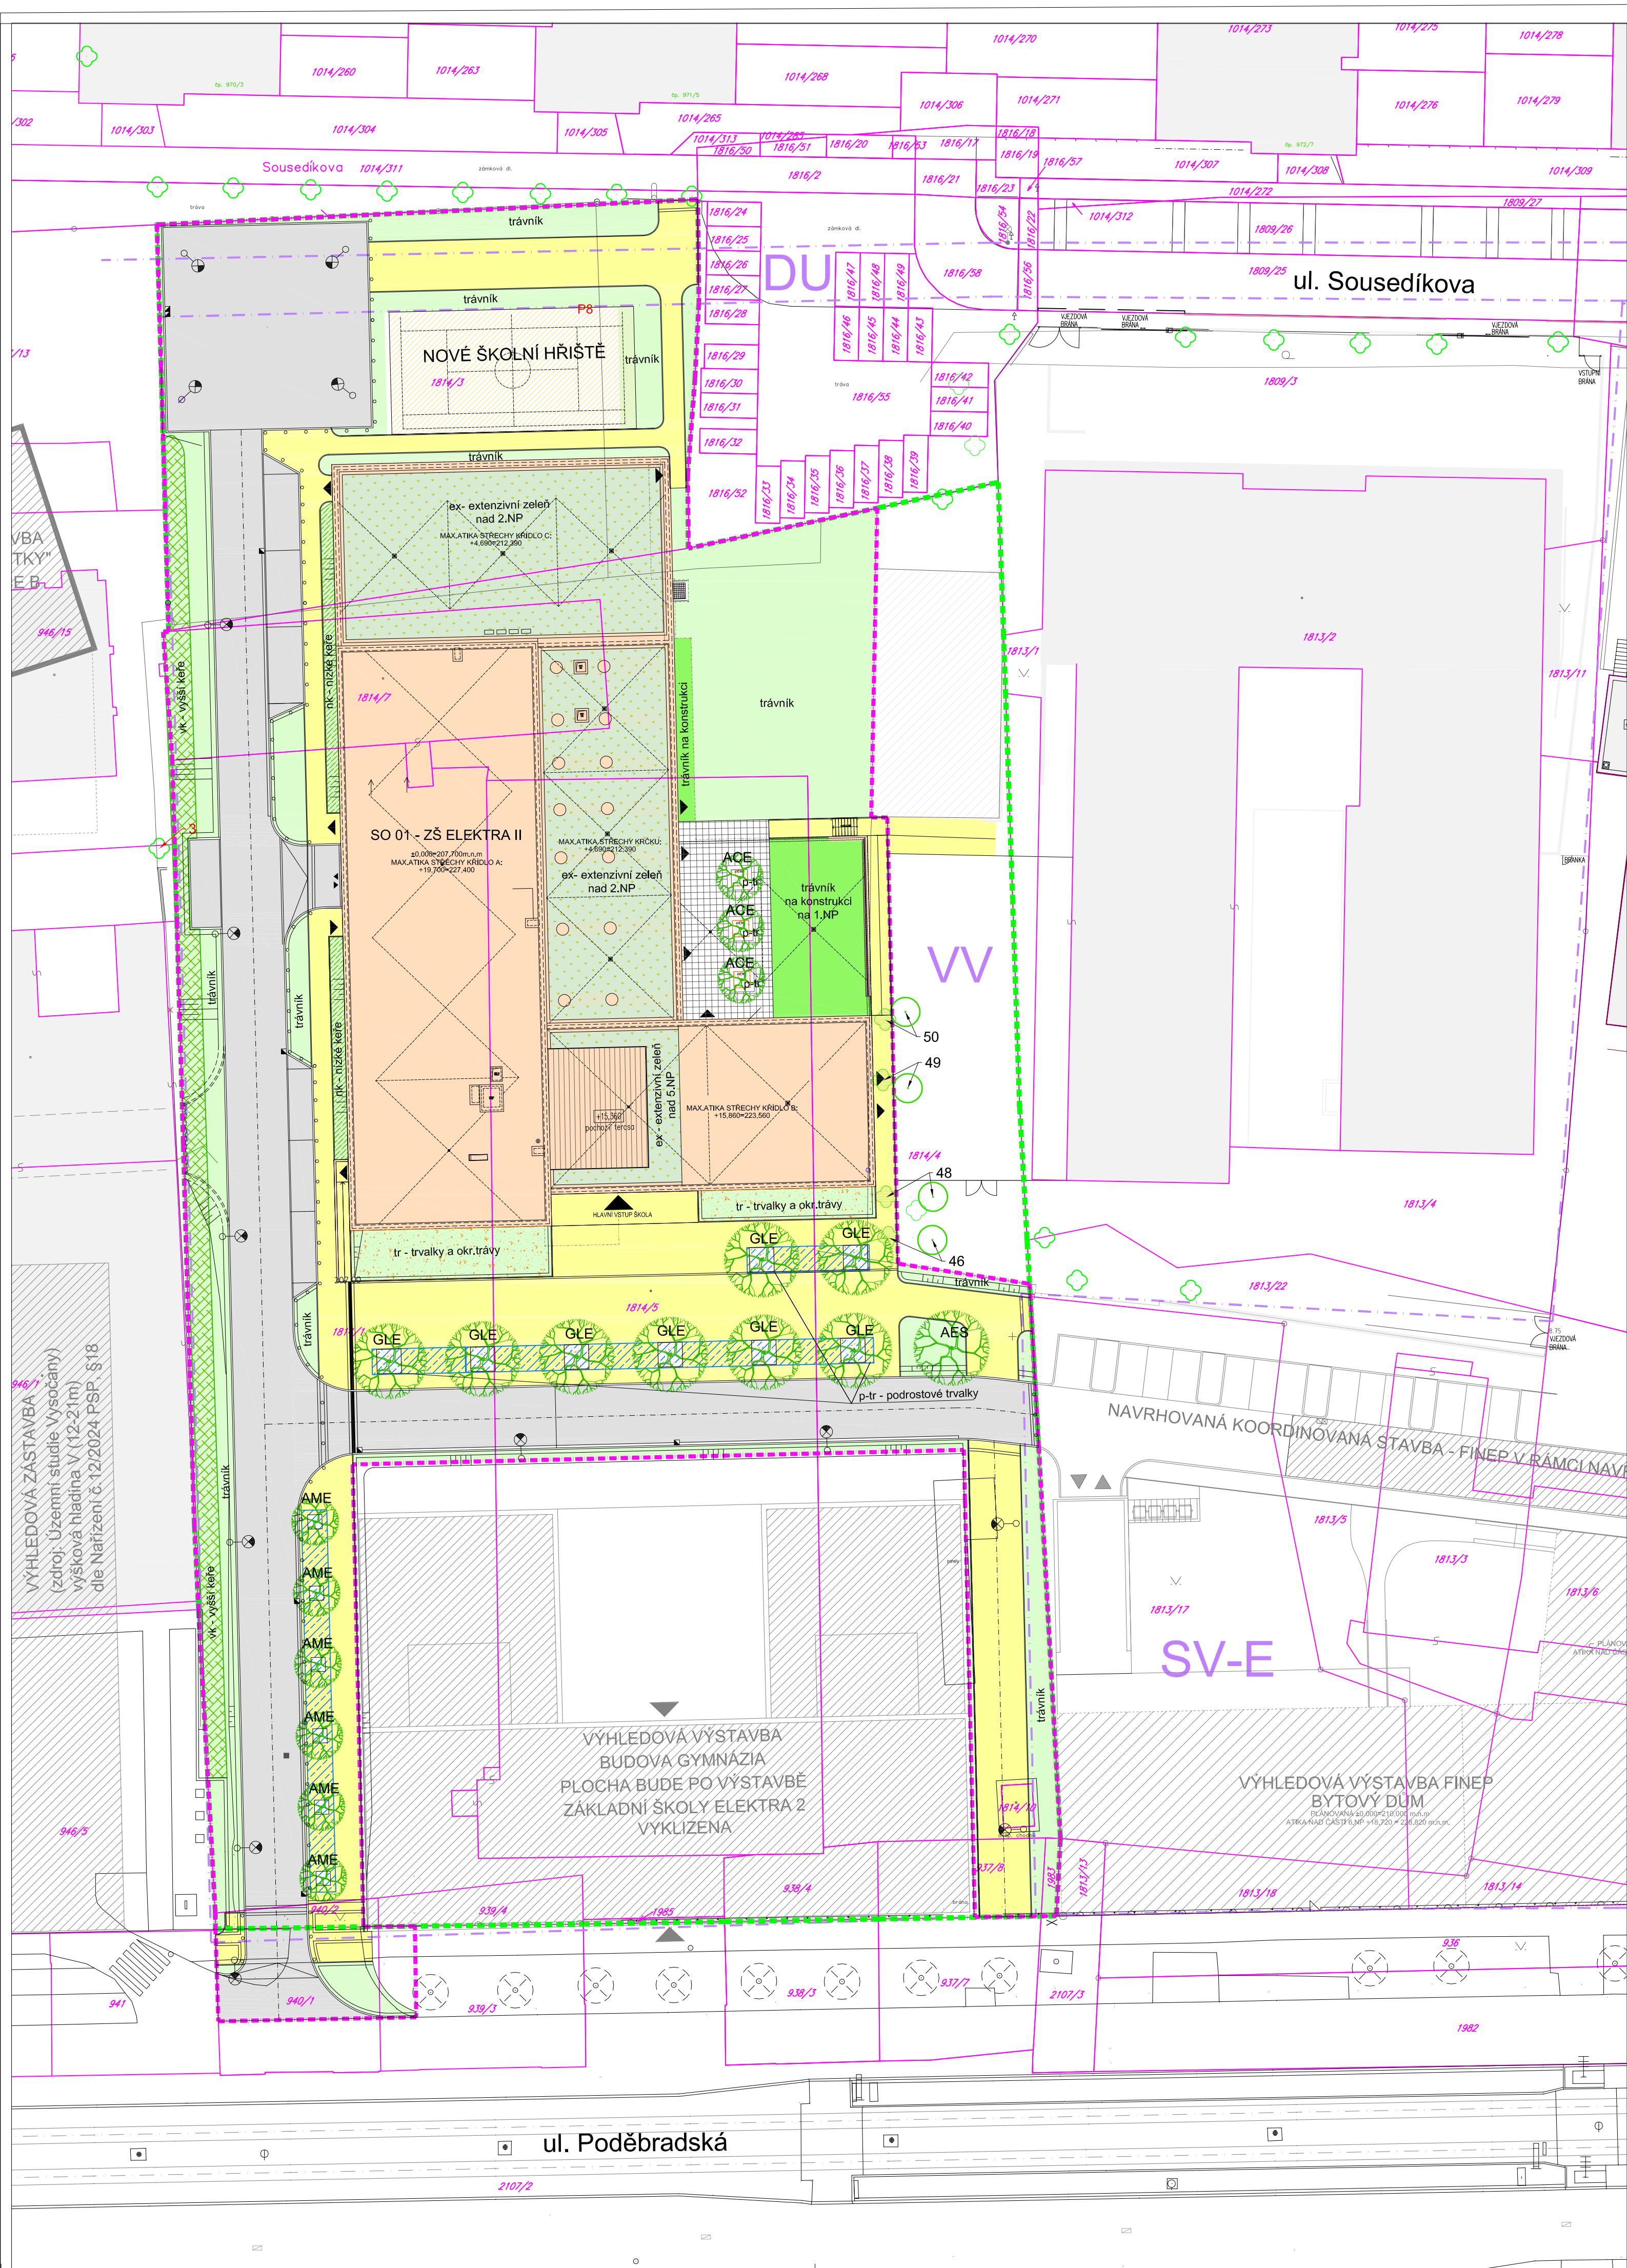

LEGENDA:

- STAVAJÍCÍ OKOLNÍ OBJEKTY (REALIZOVANÉ)
- NAVRHOVANÉ OKOLNÍ OBJEKTY (VÝHLEDOVÁ VÝSTAVBA)
- NAVRHOVANÝ OBJEKT ZÁKLADNÍ ŠKOLY ELEKTRY II
PLOCHA STŘECH A TERAS
- NAVRHOVANÉ POUŽITÉ KOMUNIKACE
- NAVRHOVANÉ POCHOZÍ CHODNÍKY
- NAVRHOVANÁ ZELEŇ NA TERÉNU – TRÁVNÍK
- NAVRHOVANÁ ZELEŇ NA KONSTRUKCI – TRÁVNÍK
- NAVRHOVANÉ PLOCHY POCHOZÍCH TERAS
V RÁMCI OBJEKTU ZÁKLADNÍ ŠKOLY
- NAVRHOVANÁ PLOCHA OPLOČENÉHO VENKOVNÍHO
HRŠTĚ NA TERÉNU
- NAVRHOVANÝ OBJEKT – OBRYŠ NA ÚROVNI 1.PP
- NAVRHOVANÝ OBJEKT – OBRYŠ FASÁDY NA ÚROVNI
1.NP AŽ 5.NP
- NAVRHOVANÝ ROZSAH OPLOČENÍ V RÁMCI NOVOSTAVBY ZŠ
- OZNAČENÍ NAVRHOVANÝCH VSTUPŮ A VJEZDŮ DO
NAVRHOVANÉHO OBJEKTU – S JEJICH POPISEM

LEGENDA – sadové úpravy:

- strom původní ponechaný
- strom původní – k přesazení a na novém místě
Seznam stromů k přesazení v Technické zprávě
- strom nový listnatý
- vyšší keře
- nízké keře
- trvalky
- trvalky v podrostu stromů
- extenzivní zeleň na konstrukci
- trávník na rostlém terénu
- trávník na konstrukci
- prokořenitelný prostor pro
stromy ve zpevněné ploše

SEZNAM ROSTLIN:

ozn.	název odborný	m.n.	poznámka
STROMY			velikost při výs.
ACE	Acer ginnala	3	vícekmén, v 250-300 cm
AES	Aesculus carnea 'Briotii	1	ok 16-18 cm
AME	Amelanchier arborea 'Robin Hill'	6	ok 16-18 cm
GLE	Gleditsia triacanthos 'Skyline'	8	ok 16-18 cm
VYŠŠÍ KEŘE			
vk	Cornus alba, C. sanguinea	363 m ²	1-2 ks/ m ² , v 60-80 cm
	Hydrangea paniculata		
	Ligustrum vulgare		
	Philadelphus vrginalis		
	Prunus laurocerasus		
NÍZKÉ KEŘE			
nk	Hypericum calycinum	195 m ²	3-5 ks/ m ² , v 15-20 cm
	Lonicera pileata		
	Spiraea japonica, S. bumalda		
TRVALKY A OKRASNÉ TRÁVY			
tr	směs kvetoucích trvalek, okrasných tráv a cibulovin	149 m ²	9 ks/m ² + cibuloviny
p-tr	trvalky do podrostu stromů	48 m ²	7 ks/m ²
EXTENZIVNÍ ZELEŇ NA KONSTRUKCI			
ex	směs rozchovníků, nízkých trvalek a okrasných tráv	1 151 m ²	16 ks/m ²

±0,000=207,700 m n.m

NÁZEV STAVBY Základní škola U Elektry II Praha 9 k.ú. Vysočany (okres Hlavní město Praha)		STUPĚŇ DOKUMENTACE PRO POVOLENÍ ZÁMĚRU
MÍSTO Městská část Praha 9 Sokolovská 324/14, 160 49 Praha 9		
ARCHITEKTURA ADR s.r.o. ARCHITEKTURA DESIGN REALIZACE Libušská 312/71, Praha 5 T: 257 210 282 F: 257 210 244 E: adr@adr.cz INTERNET: www.adr.cz	ARCHITEKT Mgr. A. Aleš Lapka INGENIER Ing. arch. Martin Kuklík	
GENERÁLNÍ PROJEKTANT BOMART spol. s r.o. PROJEKČNÍ KANCELÁŘ OHRADNÍ 65, PRAHA 4, TEL.: 266 710 157 INTERNET: WWW.BOMART.CZ E-MAIL: INFO@BOMART.CZ	ZODPOVĚDNÝ PROJEKTANT Ing. Martin Závodný HLAVNÍ NÁVRH PROJEKTU Ing. Tomáš Zeman	
ZNÁMATELÉ ČÁSTI KŘEČEK A PLUNDRA s.r.o. V KOTVĚCH 12, PRAHA 10 TEL.: 777 919 092 WWW.KRECEK-PLUNDRA.CZ INFO@KRECEK-PLUNDRA.CZ	ZODPOVĚDNÝ PROJEKTANT Ing. Marie Klejchová VÝPRAVOVÁ Ing. Marie Klejchová	
PROJEKT SO 05 - Sadové úpravy	SOBĚDNÝ SYSTÉM JTSK	
SYSTÉM SYSTÉM ČSNS/Bpv		
SITUACE SADOVÝCH ÚPRAV		
ZÁVAZNOE ČÍSLO 001/2025	DATA 06/2025	MĚRITVO 1:250
ČÍSLO VÝKRESU 01	FORMÁT 6x44	